


RZUT PARTERU (BUD. A i A') SKALA 1:100

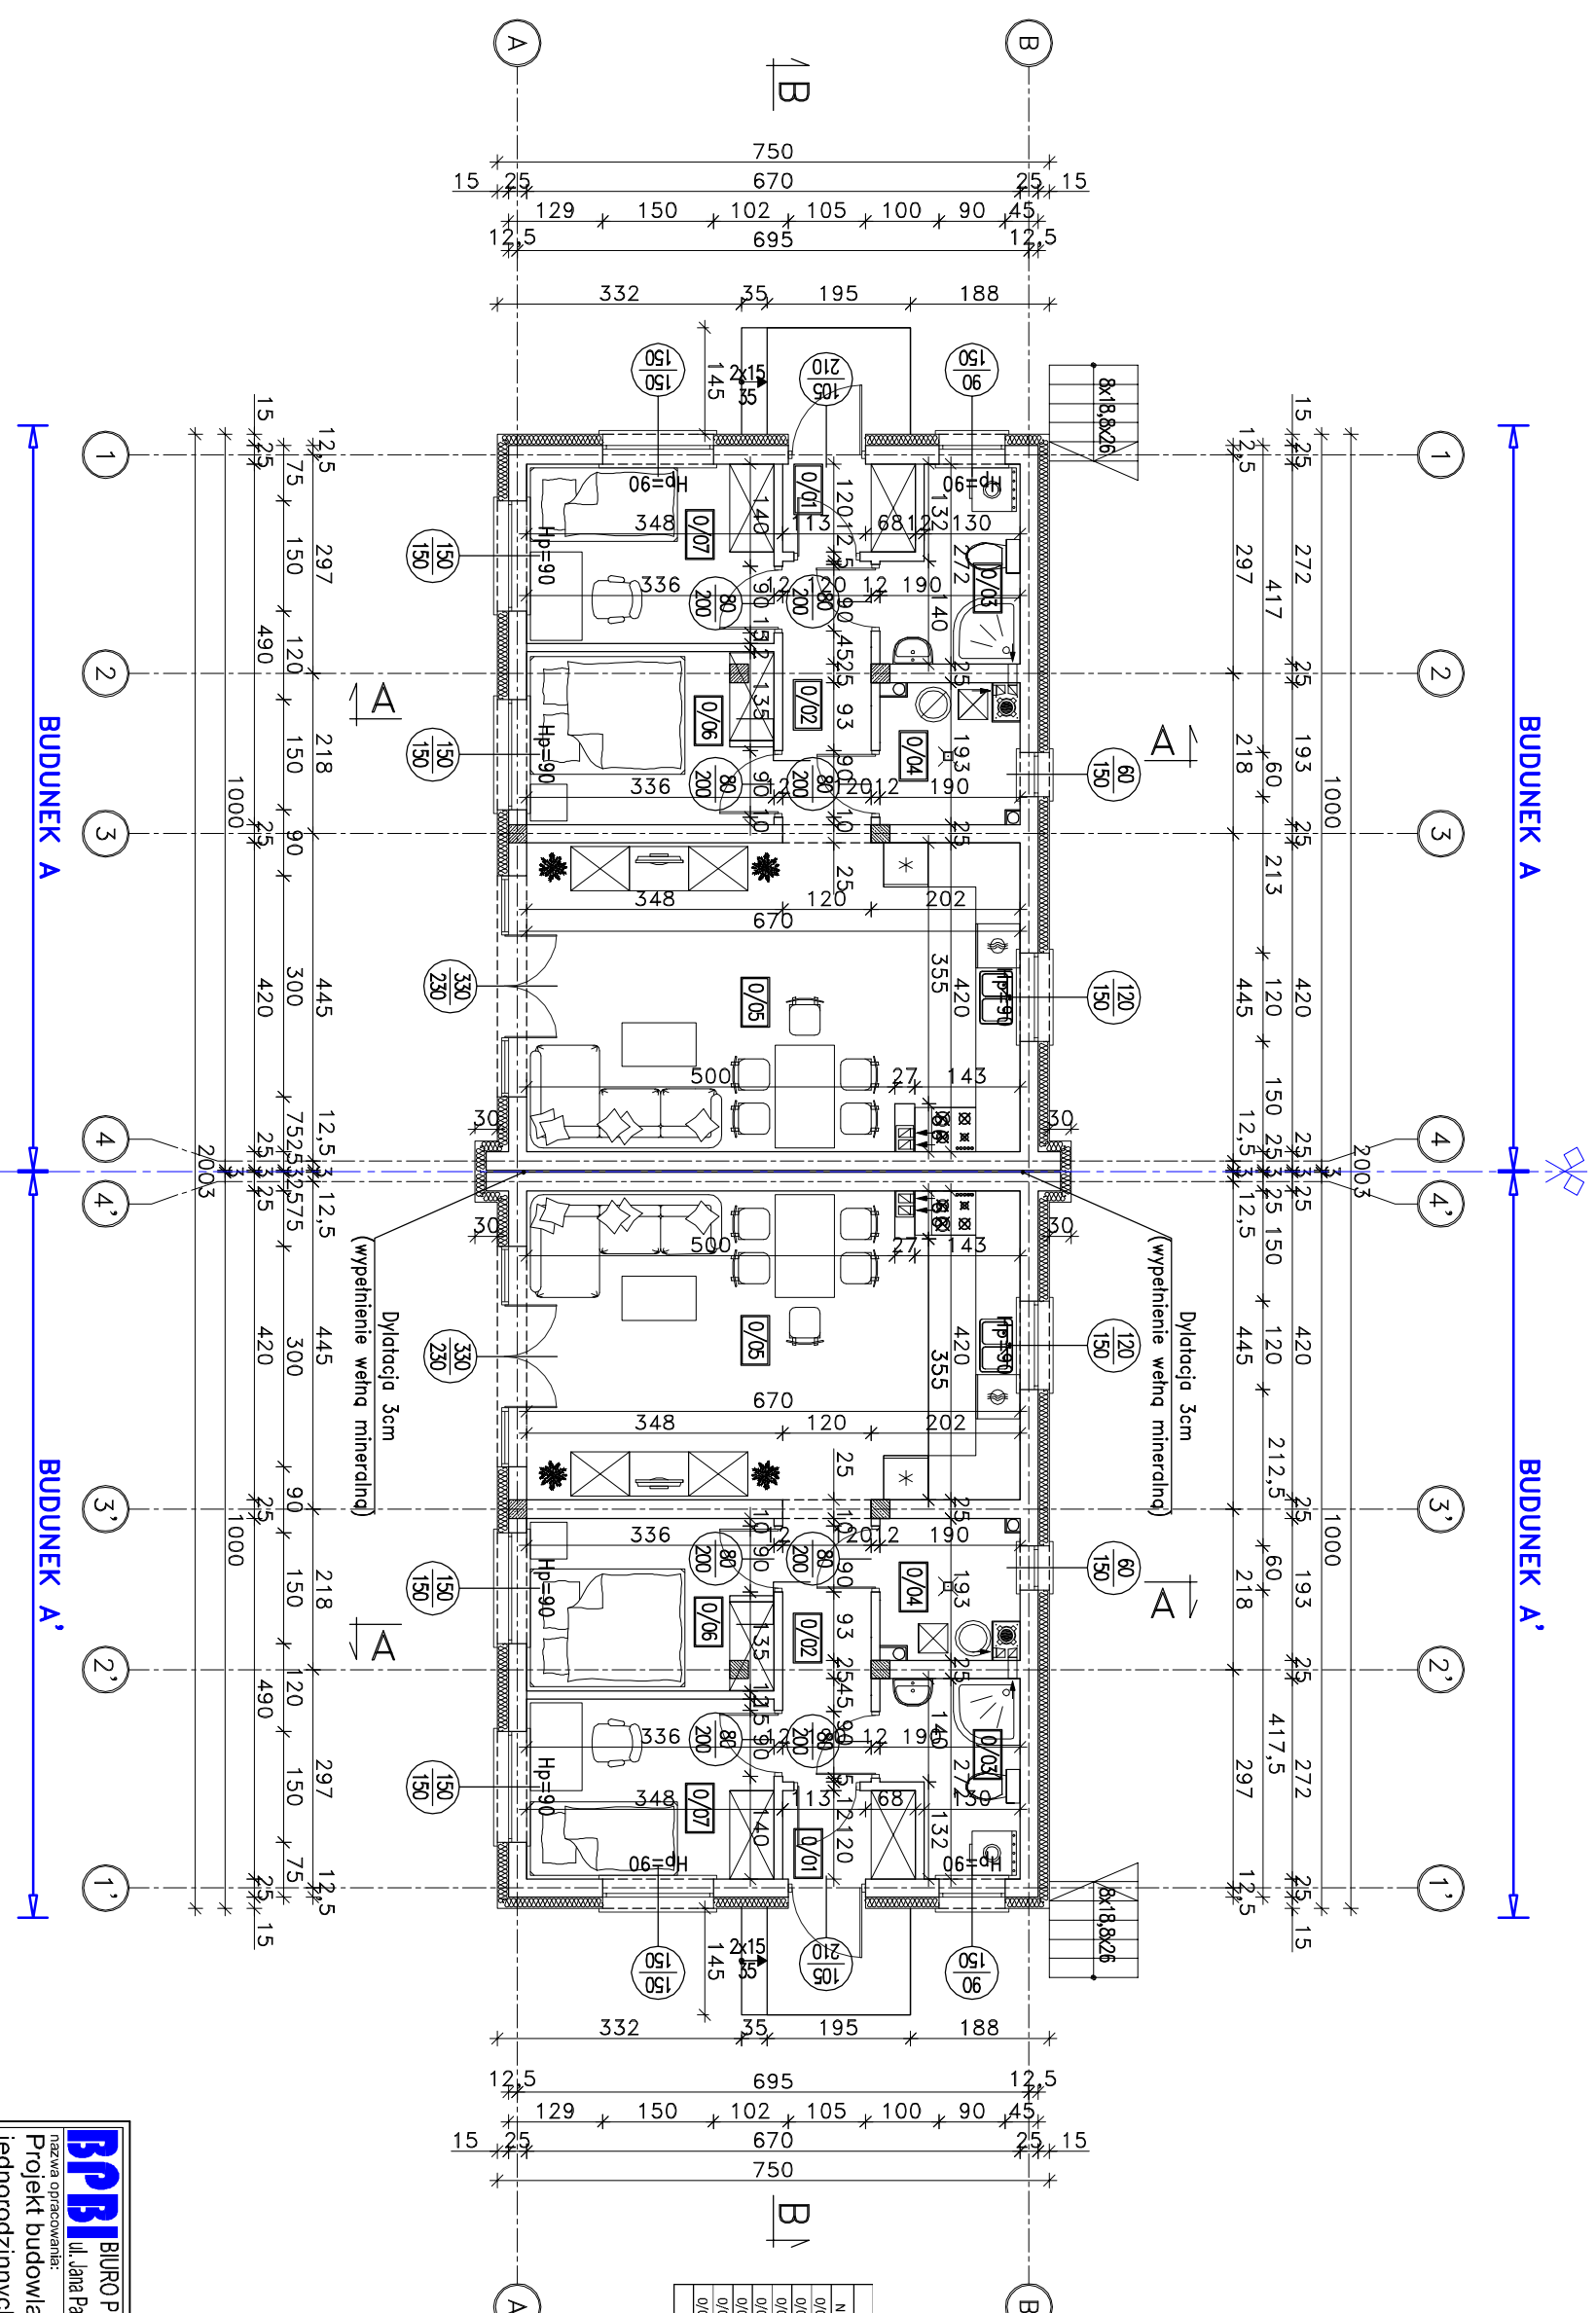

Lokali (Parter) zestawienie pomieszczeń i powierzchni			
Nr	Pomieszczenie	pow. użytkowa [m ²]	pow. podłogi [m ²]
0/01	Wiatolap	2,07	2,07
0/02	Kuchnia	4,46	4,46
0/03	Łazienka	4,23	4,23
0/04	Pom. gospodarcze	3,29	3,29
0/05	Salon z aneksem parnie podł.	27,61	27,61
0/06	Pokój	7,61	7,61
0/07	Pokój	8,04	8,04
Suma:		57,31	57,31

RPR BIURO PROJEKTÓW BUDOWLANO-INŻYNIERSKICH Katarzyna Malicka
ul. Jana Pawła II 12D (1 piętro) 05-250 Radzymin tel. 501-654-476 e-mail: malickink@wp.pl

Nazwa opracowania:
Projekt budowlany zespołu czterech budynków mieszkalnych
jednorodzinnych dwulokalowych w zabudowie bliźniaczej

Nazwa rysunku:
RZUT PARTERU (BUDYNKI A i A')

Investor:	lokalizacja:	branża:	Skala:
Paula Samowska / Rubnowa ul. Wesoła 29G/1 05-270 Młeki	ul. Bylantowa / Rubnowa 05-250 Radzymin; dz. ew. 114 obręb 0018 (03-04 Radzymin miasto)	Architektura	1:100
opracował: Inż. Mariusz Malicki	MAZ0953/PWOKR/17	podpis:	numer rysunku:
projektował: tech. bud. Tadeusz Stanczak	18/92/IOs		
data: styczeń 2020	wersja: A	format: A3	Aa-2