



A
L2

budynek A –lokal 2 pow. użytkowa –149,64 m²
RZUT PARTERU

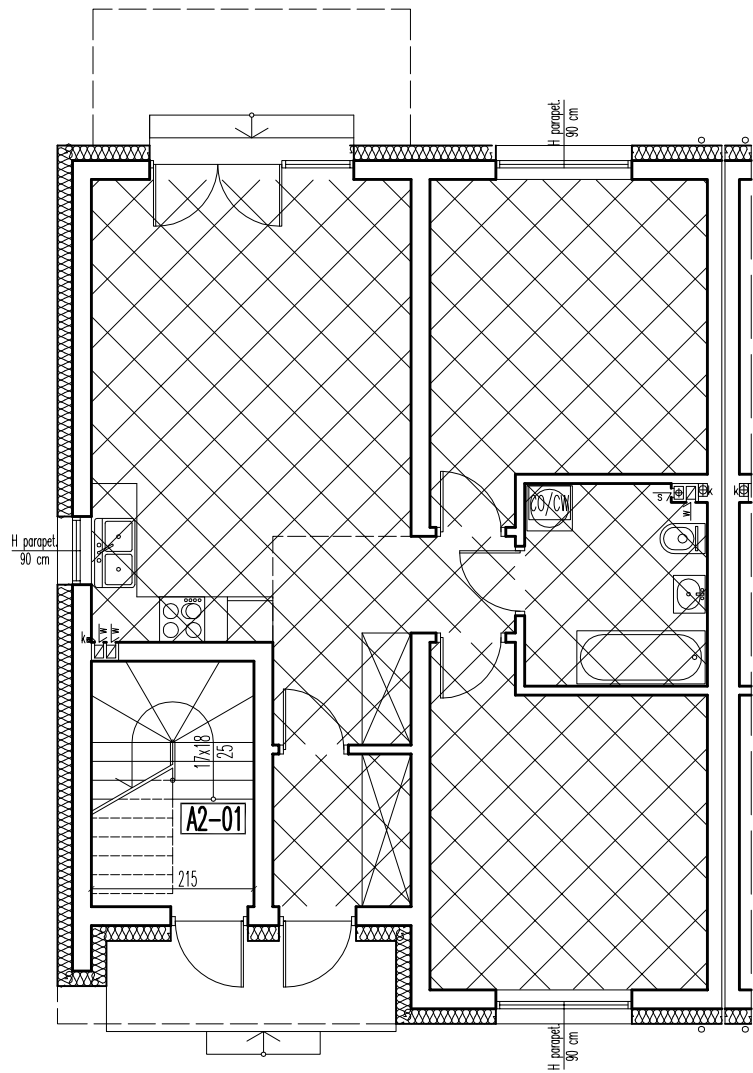


PARTER –lokal 2			
UWAGA! przy obliczaniu powierzchni uwzględniono 1 cm tynku			
		pow. użytkowa	pow. podłóg
A2-01	KLATKA SCHODOWA	gres	3,03 m ²
PARTER:			3,03 m ²

RZUT PIĘTRA

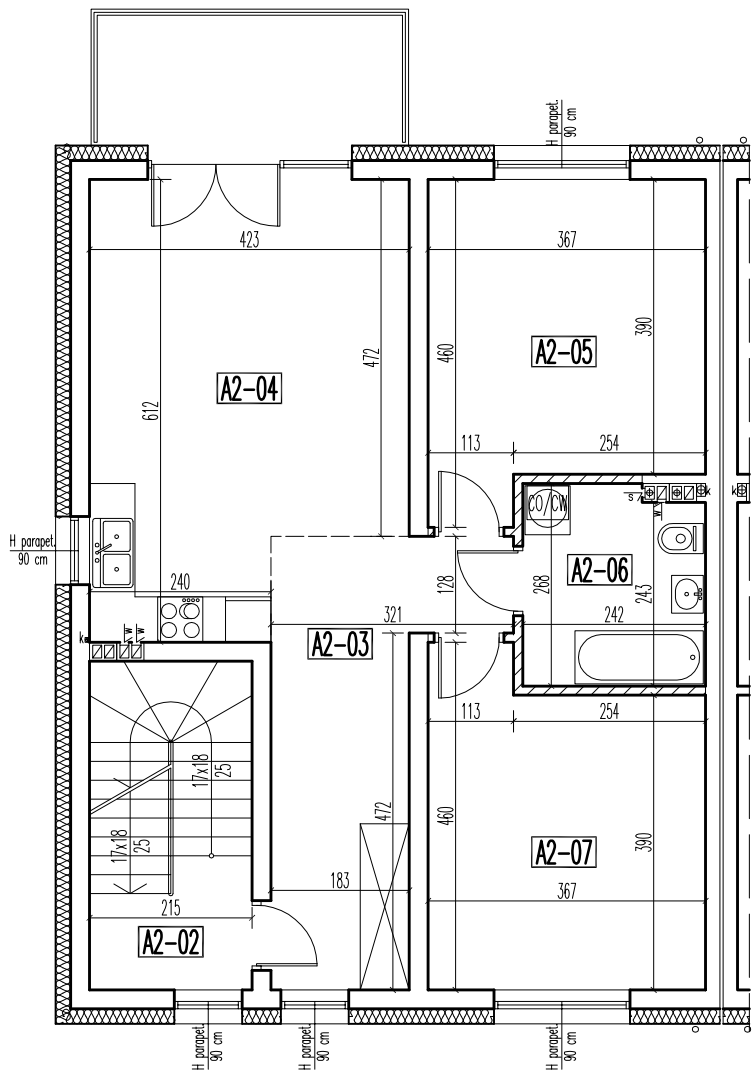

PIĘTRO –lokal 2			
UWAGA! przy obliczaniu powierzchni uwzględniono 1 cm tynku			
		pow. użytkowa	pow. podłóg
A2-03	KLATKA SCHODOWA	gres	3,20 m ²
A2-03	KOMUNIKACJA	parkiet	12,56 m ²
A2-04	POKÓJ+ANEKS KUCHENNY	parkiet/gres	23,18 m ²
A2-05	POKÓJ	parkiet	14,94 m ²
A2-06	ŁAZIENKA	gres	6,17 m ²
A2-07	POKÓJ	parkiet	14,94 m ²
PIĘTRO:			74,99 m ²

RZUT PODDASZA

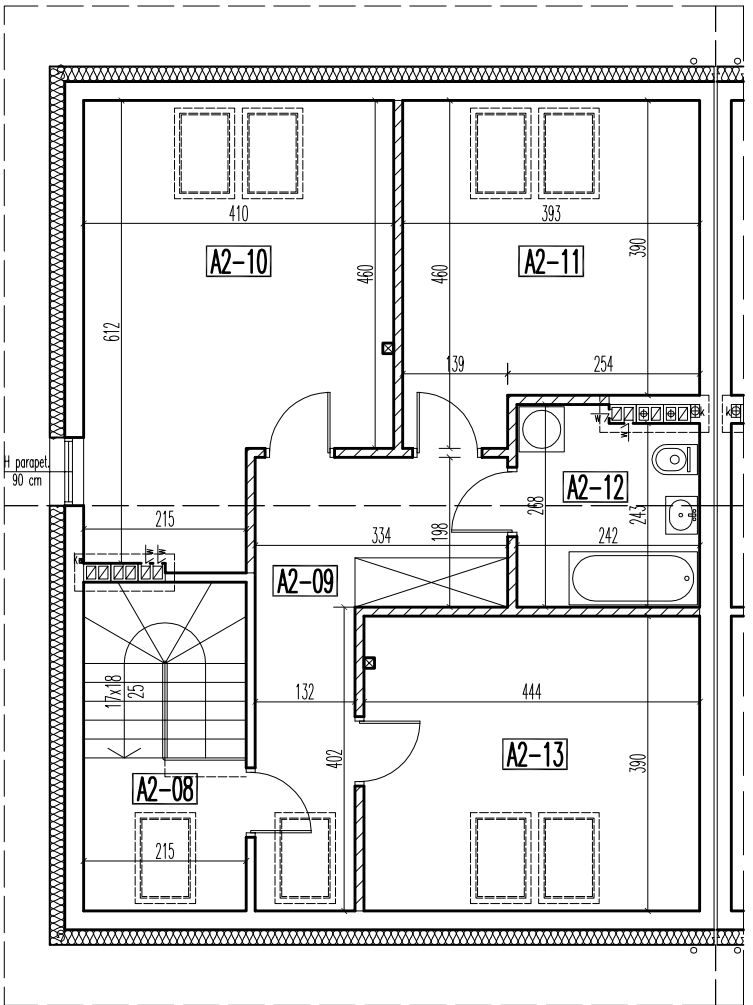

PODDASZE –lokal 2			
UWAGA! przy obliczaniu powierzchni uwzględniono 1 cm tynku			
		pow. użytkowa	pow. podłóg
A2-08	KLATKA SCHODOWA	gres	3,52 m ²
A2-09	KOMUNIKACJA	parkiet	11,26 m ²
A2-10	POKÓJ	parkiet	20,55 m ²
A2-11	POKÓJ	parkiet	14,70 m ²
A2-12	ŁAZIENKA	gres	6,08 m ²
A2-13	POKÓJ	parkiet	15,51 m ²
PODDASZE:			71,62 m ²
lokal 2:		RAZEM:	149,64 m ²

skala 1:100 => 1cm = 1m
12m — ściany możliwe do
przebudowy lub rozbiórki

DWA BUDYNKI MIESZKALNE JEDNORODZINNE
DWULOKALOWE W ZABUDOWIE BLIŹNIACZEJ

05-091 ZĄBK
ul. Jana Kochanowskiego
działka nr ewid. 35/18 w obr. 01-03

budynek A lokal 2		SKALA: 1:100
inwestor:	NICOL S.C. MAREK ŁUBIAN EWA ŁUBIAN ul. Piękna 5/24 15-282 Białystok	
projektował:	mgr inż. arch. Mariusz Wacław Podbielski	
opracował:	tech. bud. Artur Dyonizak	