

**PARTER
budynek A – lokal 1**

	pow. użyt.
A1-01 WIATROŁAP	gres 4,56 m ²
A1-02 SALON/ANEKS KUCH.	gres 50,16 m ²
A1-03 POM. GOSPODARCZE	gres 1,18 m ²
A1-04 ŁAZIENKA	gres 3,16 m ²
A1-05 GARAŻ	gres 31,51 m ²
KONDYGNACJA RAZEM:	90,57 m²

**PARTER
budynek A – lokal 2**

	pow. użyt.
A2-01 WIATROŁAP	gres 4,56 m ²
A2-02 SALON/ANEKS KUCH.	gres 50,16 m ²
A2-03 POM. GOSPODARCZE	gres 1,18 m ²
A2-04 ŁAZIENKA	gres 3,16 m ²
A2-05 GARAŻ	gres 31,51 m ²
KONDYGNACJA RAZEM:	90,57 m²

**PARTER
budynek B – lokal 1**

	pow. użyt.
B1-01 WIATROŁAP	gres 4,56 m ²
B1-02 SALON/ANEKS KUCH.	gres 50,16 m ²
B1-03 POM. GOSPODARCZE	gres 1,18 m ²
B1-04 ŁAZIENKA	gres 3,16 m ²
B1-05 GARAŻ	gres 31,51 m ²
KONDYGNACJA RAZEM:	90,57 m²

**PARTER
budynek B – lokal 2**

	pow. użyt.
B2-01 WIATROŁAP	gres 4,56 m ²
B2-02 SALON/ANEKS KUCH.	gres 50,16 m ²
B2-03 POM. GOSPODARCZE	gres 1,18 m ²
B2-04 ŁAZIENKA	gres 3,16 m ²
B2-05 GARAŻ	gres 31,51 m ²
KONDYGNACJA RAZEM:	90,57 m²

**PARTER
budynek C – lokal 1**

	pow. użyt.
C1-01 WIATROŁAP	gres 4,56 m ²
C1-02 SALON/ANEKS KUCH.	gres 50,16 m ²
C1-03 POM. GOSPODARCZE	gres 1,18 m ²
C1-04 ŁAZIENKA	gres 3,16 m ²
C1-05 GARAŻ	gres 31,51 m ²
KONDYGNACJA RAZEM:	90,57 m²

**PARTER
budynek C – lokal 2**

	pow. użyt.
C2-01 WIATROŁAP	gres 4,56 m ²
C2-02 SALON/ANEKS KUCH.	gres 50,16 m ²
C2-03 POM. GOSPODARCZE	gres 1,18 m ²
C2-04 ŁAZIENKA	gres 3,16 m ²
C2-05 GARAŻ	gres 31,51 m ²
KONDYGNACJA RAZEM:	90,57 m²


**TRZY BUDYNKI MIESZKALNE JEDNORODZINNE
DWULOKALOWE W ZABUDOWIE SZEREGOWEJ**
05-270 Marki, ul. Adama Mickiewicza
działki nr ewid. 53/2, 54/7 w obr. 05-01

RZUT PARTERU

projektował: mgr inż. arch. Mariusz Wacław Podbielski
uprawnienia nr: Wa-576/92
w specjalności architektonicznej
wpis na listę MOiA nr: MA-0660

opracował: Tech. bud. Artur Dyoniziak
2022. 06. stadium: PROJEKT ZAGOSPODAROWANIA TERENU

SKALA: **1:100**
RYS. NR: **02**

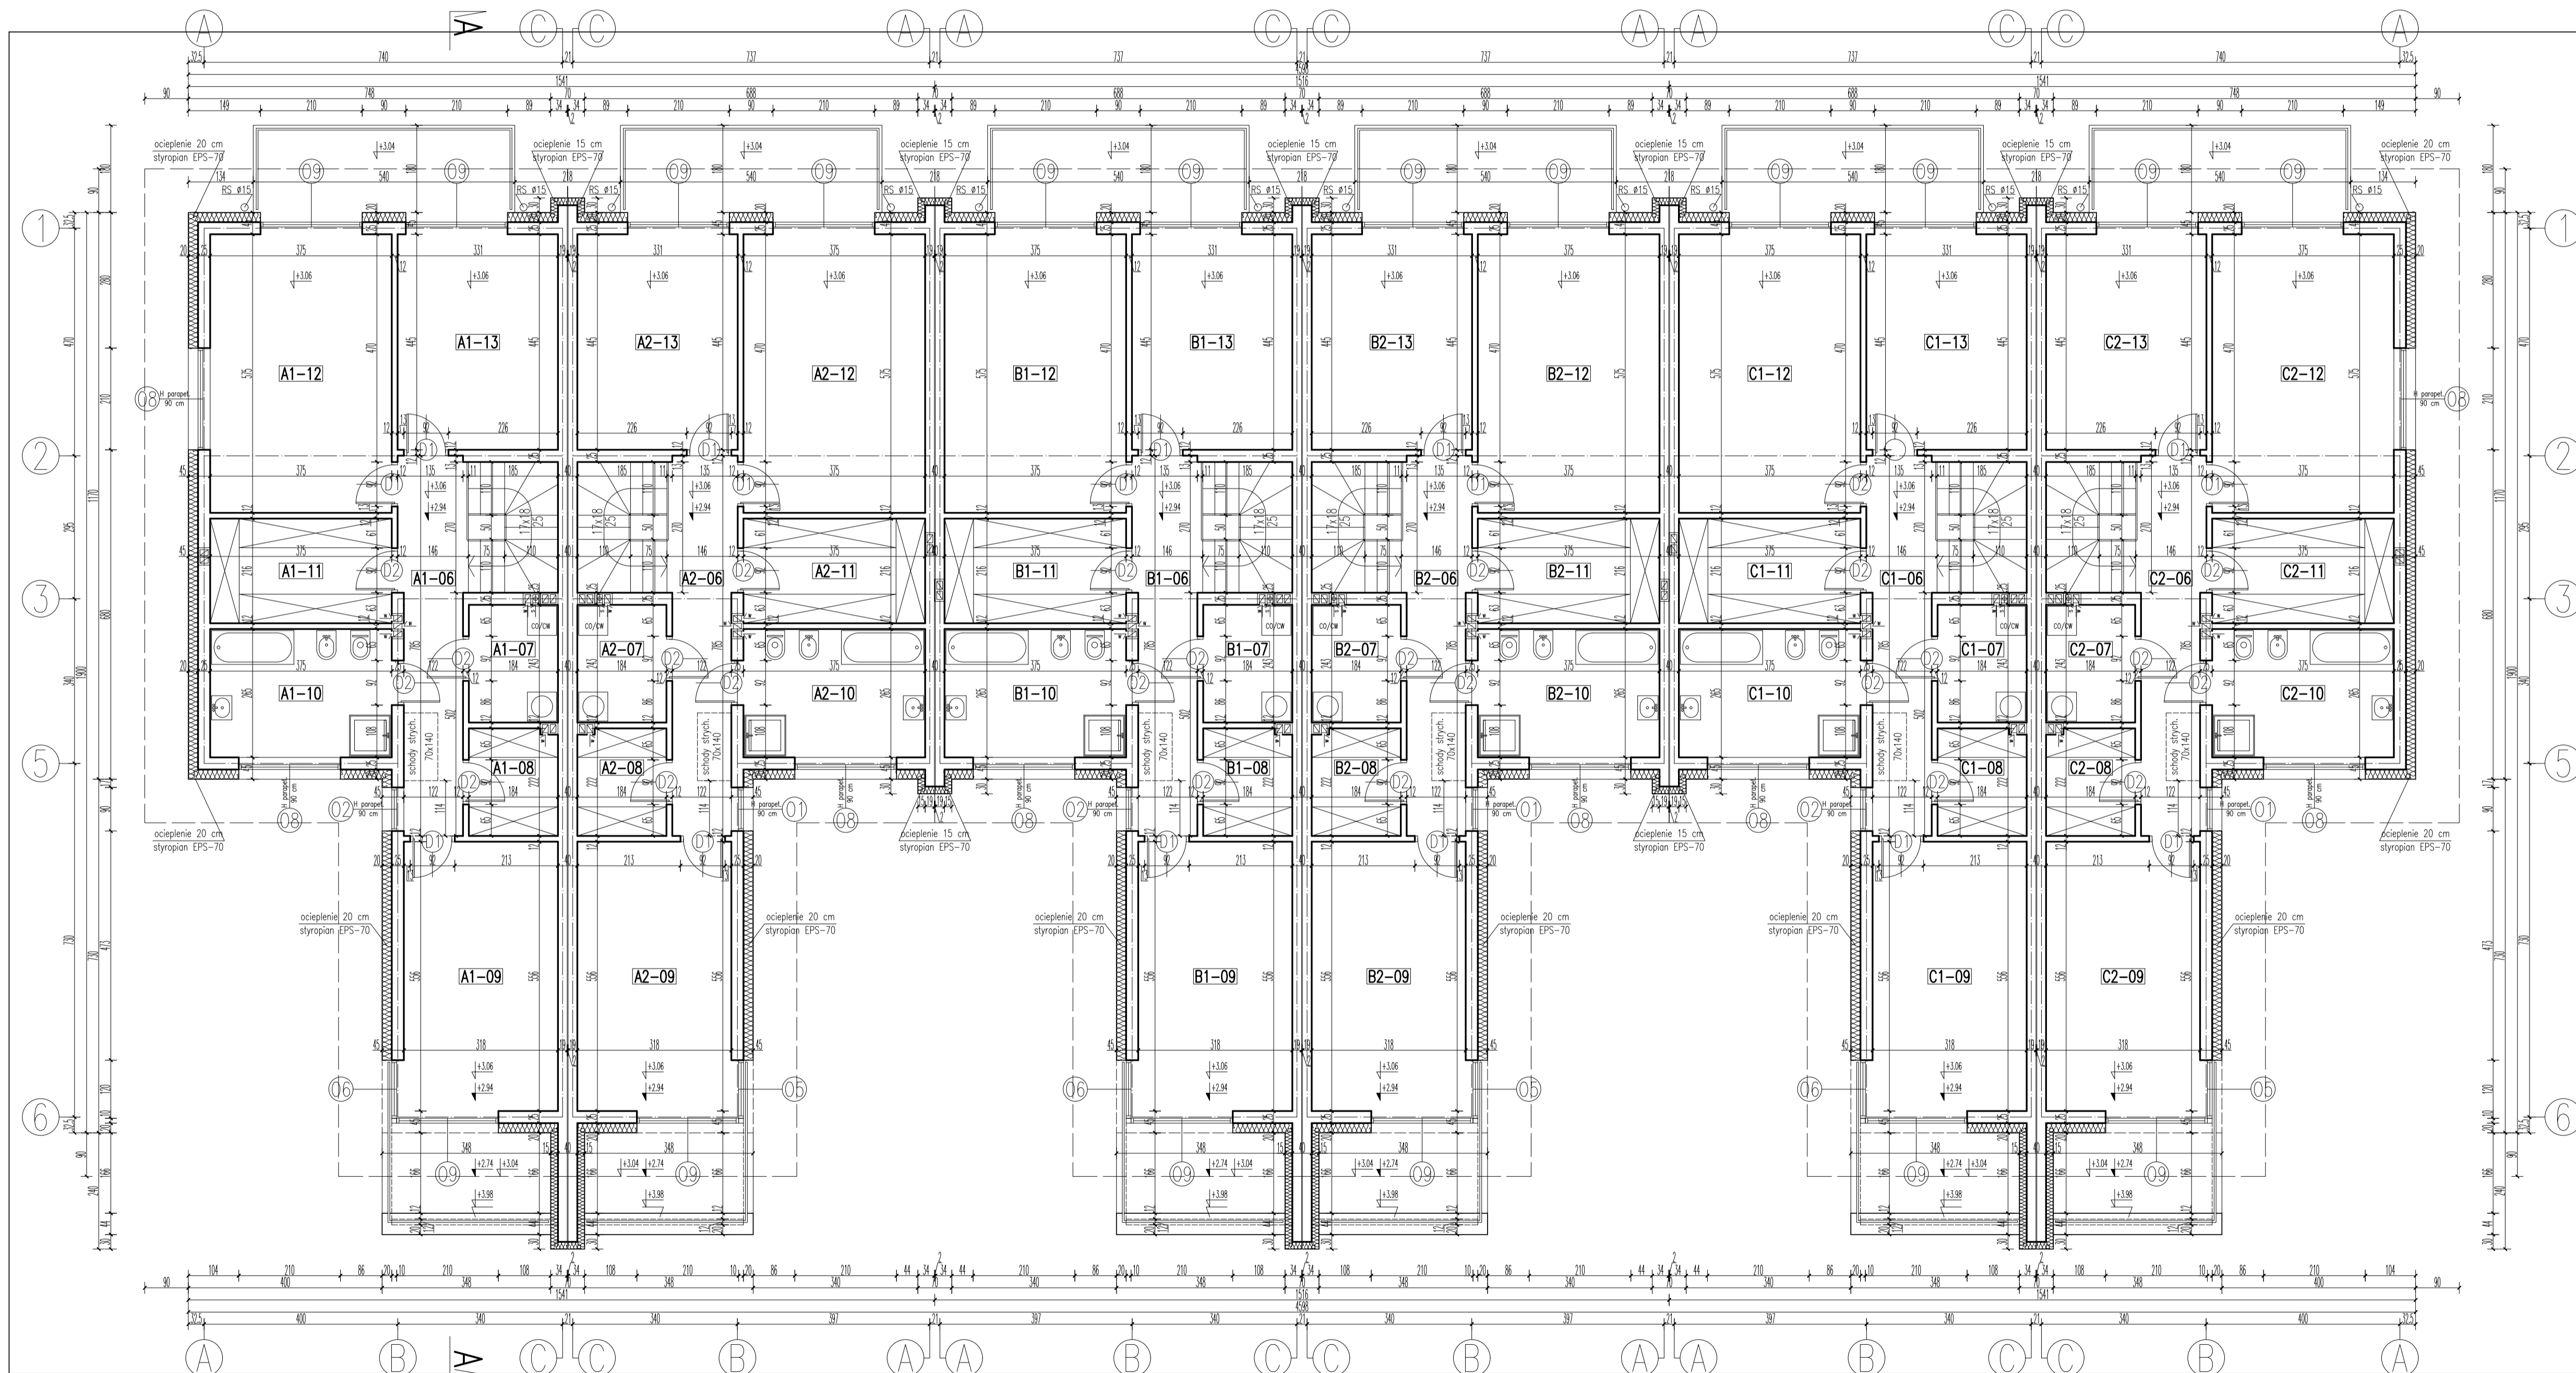

**PIĘTRO
budynek A –lokal 1**

Symbol	Nazwa	Podłoga	Pow. użytk.
A1-06	KOMUNIKACJA	parkiet	10,06 m ²
A1-07	POM. GOSPODARCZE	gres	4,39 m ²
A1-08	GARDEROBA	parkiet	3,96 m ²
A1-09	POKÓJ	parkiet	17,51 m ²
A1-10	ŁAZIENKA	gres	9,81 m ²
A1-11	GARDEROBA	parkiet	7,98 m ²
A1-12	POKÓJ	parkiet	21,37 m ²
A1-13	POKÓJ	parkiet	14,58 m ²
KONDYGNACJA RAZEM:			89,66 m ²

**PIĘTRO
budynek A –lokal 2**

Symbol	Nazwa	Podłoga	Pow. użytk.
A2-06	KOMUNIKACJA	parkiet	10,06 m ²
A2-07	POM. GOSPODARCZE	gres	4,39 m ²
A2-08	GARDEROBA	parkiet	3,96 m ²
A2-09	POKÓJ	parkiet	17,51 m ²
A2-10	ŁAZIENKA	gres	9,81 m ²
A2-11	GARDEROBA	parkiet	7,98 m ²
A2-12	POKÓJ	parkiet	21,37 m ²
A2-13	POKÓJ	parkiet	14,58 m ²
KONDYGNACJA RAZEM:			89,66 m ²

**PIĘTRO
budynek B –lokal 1**

Symbol	Nazwa	Podłoga	Pow. użytk.
B1-06	KOMUNIKACJA	parkiet	10,06 m ²
B1-07	POM. GOSPODARCZE	gres	4,39 m ²
B1-08	GARDEROBA	parkiet	3,96 m ²
B1-09	POKÓJ	parkiet	17,51 m ²
B1-10	ŁAZIENKA	gres	9,81 m ²
B1-11	GARDEROBA	parkiet	7,98 m ²
B1-12	POKÓJ	parkiet	21,37 m ²
B1-13	POKÓJ	parkiet	14,58 m ²
KONDYGNACJA RAZEM:			89,66 m ²

**PIĘTRO
budynek B –lokal 2**

Symbol	Nazwa	Podłoga	Pow. użytk.
B2-06	KOMUNIKACJA	parkiet	10,06 m ²
B2-07	POM. GOSPODARCZE	gres	4,39 m ²
B2-08	GARDEROBA	parkiet	3,96 m ²
B2-09	POKÓJ	parkiet	17,51 m ²
B2-10	ŁAZIENKA	gres	9,81 m ²
B2-11	GARDEROBA	parkiet	7,98 m ²
B2-12	POKÓJ	parkiet	21,37 m ²
B2-13	POKÓJ	parkiet	14,58 m ²
KONDYGNACJA RAZEM:			89,66 m ²

**PIĘTRO
budynek C –lokal 1**

Symbol	Nazwa	Podłoga	Pow. użytk.
C1-06	KOMUNIKACJA	parkiet	10,06 m ²
C1-07	POM. GOSPODARCZE	gres	4,39 m ²
C1-08	GARDEROBA	parkiet	3,96 m ²
C1-09	POKÓJ	parkiet	17,51 m ²
C1-10	ŁAZIENKA	gres	9,81 m ²
C1-11	GARDEROBA	parkiet	7,98 m ²
C1-12	POKÓJ	parkiet	21,37 m ²
C1-13	POKÓJ	parkiet	14,58 m ²
KONDYGNACJA RAZEM:			89,66 m ²

**PIĘTRO
budynek C –lokal 2**

Symbol	Nazwa	Podłoga	Pow. użytk.
C2-06	KOMUNIKACJA	parkiet	10,06 m ²
C2-07	POM. GOSPODARCZE	gres	4,39 m ²
C2-08	GARDEROBA	parkiet	3,96 m ²
C2-09	POKÓJ	parkiet	17,51 m ²
C2-10	ŁAZIENKA	gres	9,81 m ²
C2-11	GARDEROBA	parkiet	7,98 m ²
C2-12	POKÓJ	parkiet	21,37 m ²
C2-13	POKÓJ	parkiet	14,58 m ²
KONDYGNACJA RAZEM:			89,66 m ²

**TRZY BUDYNKI MIESZKALNE JEDNORODZINNE
DWULOKALOWE W ZABUDOWIE SZEREGOWEJ**
05-270 Merki, ul. Adama Mickiewicza
działka nr ewid. 53/2, 54/7 w obr. 05-01

RZUT PIĘTRA

SKALA: **1:100**

projektował: mgr inż. arch. Mariusz Wacław Podbielski
uprawnienia nr: Wa-576/92
w specjalności architektonicznej
działka nr ewid. 53/2, 54/7 w obr. 05-01

opracował: tech. bud. Artur Dyonizak
2022. 06. stadium: PROJEKT ZAGOSPODAROWANIA TERENU

RYŚ. NR: **03**