

M
L2

budynek M –lokal 2 pow. użytkowa –149,99 m²


RZUT PARTERU

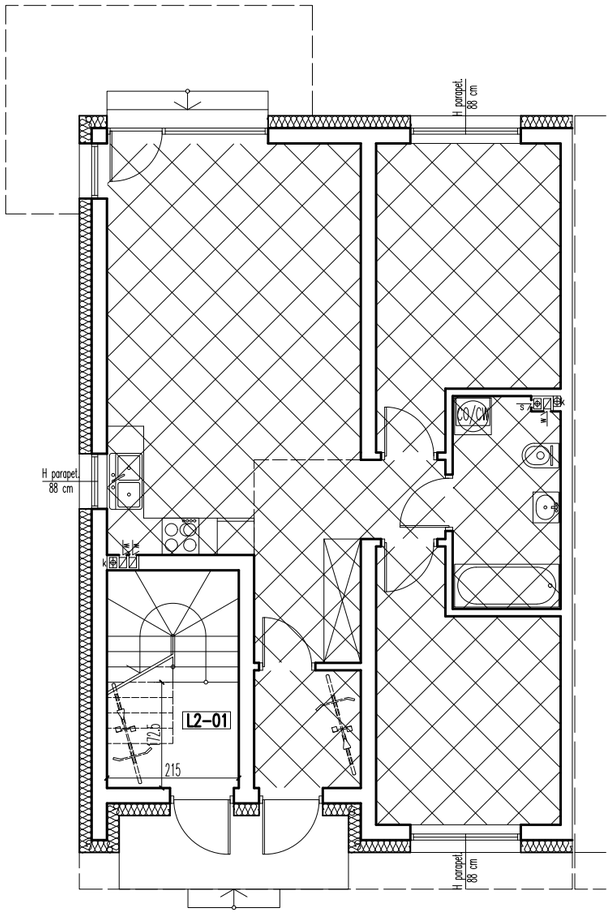

RZUT PIĘTRA

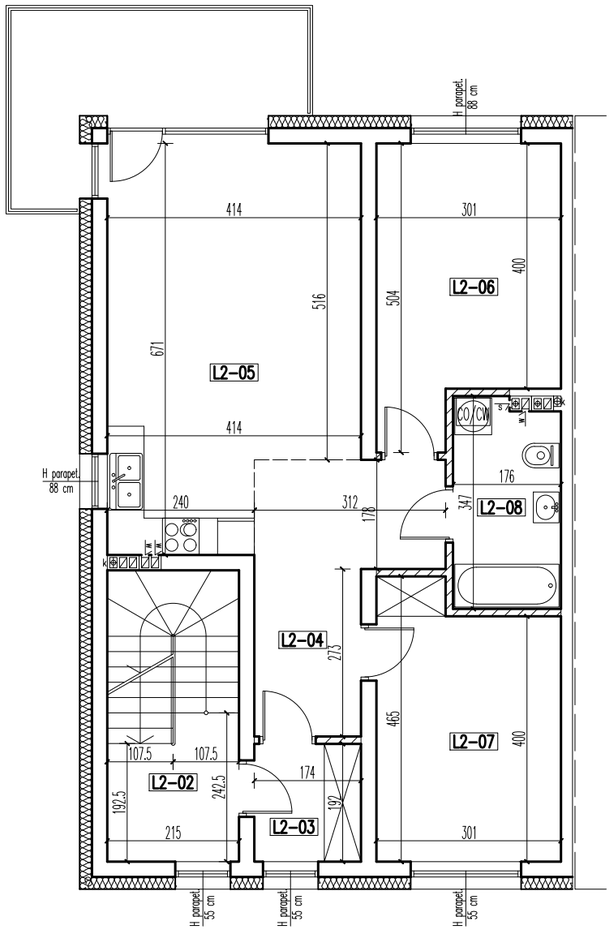

RZUT PODDASZA

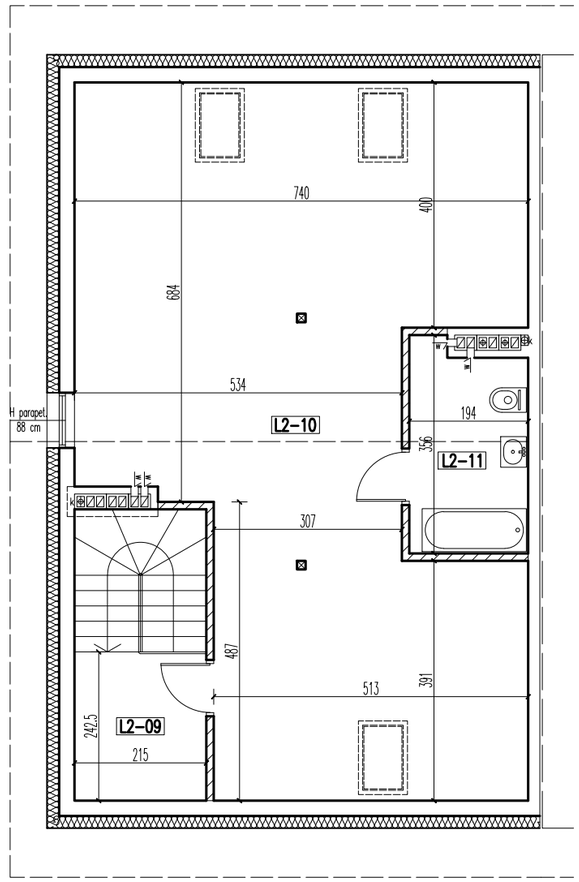

PARTER –lokal 2

UWAGA! przy obliczaniu powierzchni uwzględniono 1 cm tynku

			pow. użytk.	pow. podł.
L2-01	KLATKA SCHODOWA	gres	3,67 m²	7,52 m²
	PARTER		3,67 m²	7,52 m²

PIĘTRO –lokal 2

UWAGA! przy obliczaniu powierzchni uwzględniono 1 cm tynku

			pow. użytk.	pow. podł.
L2-02	KLATKA SCHODOWA	gres	4,59 m²	4,59 m²
L2-03	KOMUNIKACJA	parkiet	3,27 m²	3,27 m²
L2-04	KOMUNIKACJA	parkiet	10,15 m²	10,15 m²
L2-05	POKÓJ+ANEKS KUCHENNY	parkiet/gres	24,84 m²	24,84 m²
L2-06	BIBLIOTEKA	parkiet	13,06 m²	13,06 m²
L2-07	GABINET	parkiet	12,62 m²	12,62 m²
L2-08	ŁAZIENKA	gres	5,79 m²	5,79 m²
	PIĘTRO		74,32 m²	74,32 m²

PODDASZE UŻYTKOWE –lokal 2

UWAGA! przy obliczaniu powierzchni uwzględniono 1 cm tynku

			pow. użytk.	pow. podł.
L2-09	KLATKA SCHODOWA	gres	4,39 m²	5,14 m²
L2-10	PODDASZE UŻYTKOWE	parkiet/gres	62,30 m²	67,00 m²
L2-11	ŁAZIENKA	gres	6,31 m²	6,31 m²
	PODDASZE		73,00 m²	78,45 m²
	lokal 2	razem:	149,99 m²	160,29 m²

skala 1:100 => 1cm = 1m

12 –ściany możliwe do przebudowy lub rozbiórki

DWANAŚCIE BUDYNKÓW MIESZKALNYCH JEDNORODZINNYCH DWULOKALOWYCH W ZABUDOWIE SZEREGOWEJ
05–270 Marki
ul. Bandurskiego
działki nr ewid. 115 i 116 w obr. 03–08

budynek M
lokal 2

SKALA: 1:100

inwestor:	JN Niewiadomski Sp. K. ul. Andersena 17 05–091 Ząbki
projektował:	mgr inż. arch. Mariusz Wacław Podbielski
opracował:	tech. bud. Artur Dyoniziak