


## RZUT PARTERU

ZESTAWIENIE POW. PARTERU BUD. A/C/E/G		POWIERZCHNIA UŻYTKOWA	
NR	NAZWA POMIESZCZENIA	PODSTAWOWA	POMOCNICZA
L1.01	WIATROŁAP	3.11	
L1.02	ŁAZIENKA	4.57	
L1.03	GARDEROBA	2.99	
L1.04	POKÓJ	11.20	
L1.05	SALON+ANKS KUCHENNY	26.68	
L1.06	POM. FITNESS	11.43	
RAZEM		59.98	0.00
POW. UŻYTKOWA ŁĄCZNIE		59.98	

## LOKALIZACJA NA DZIAŁCE

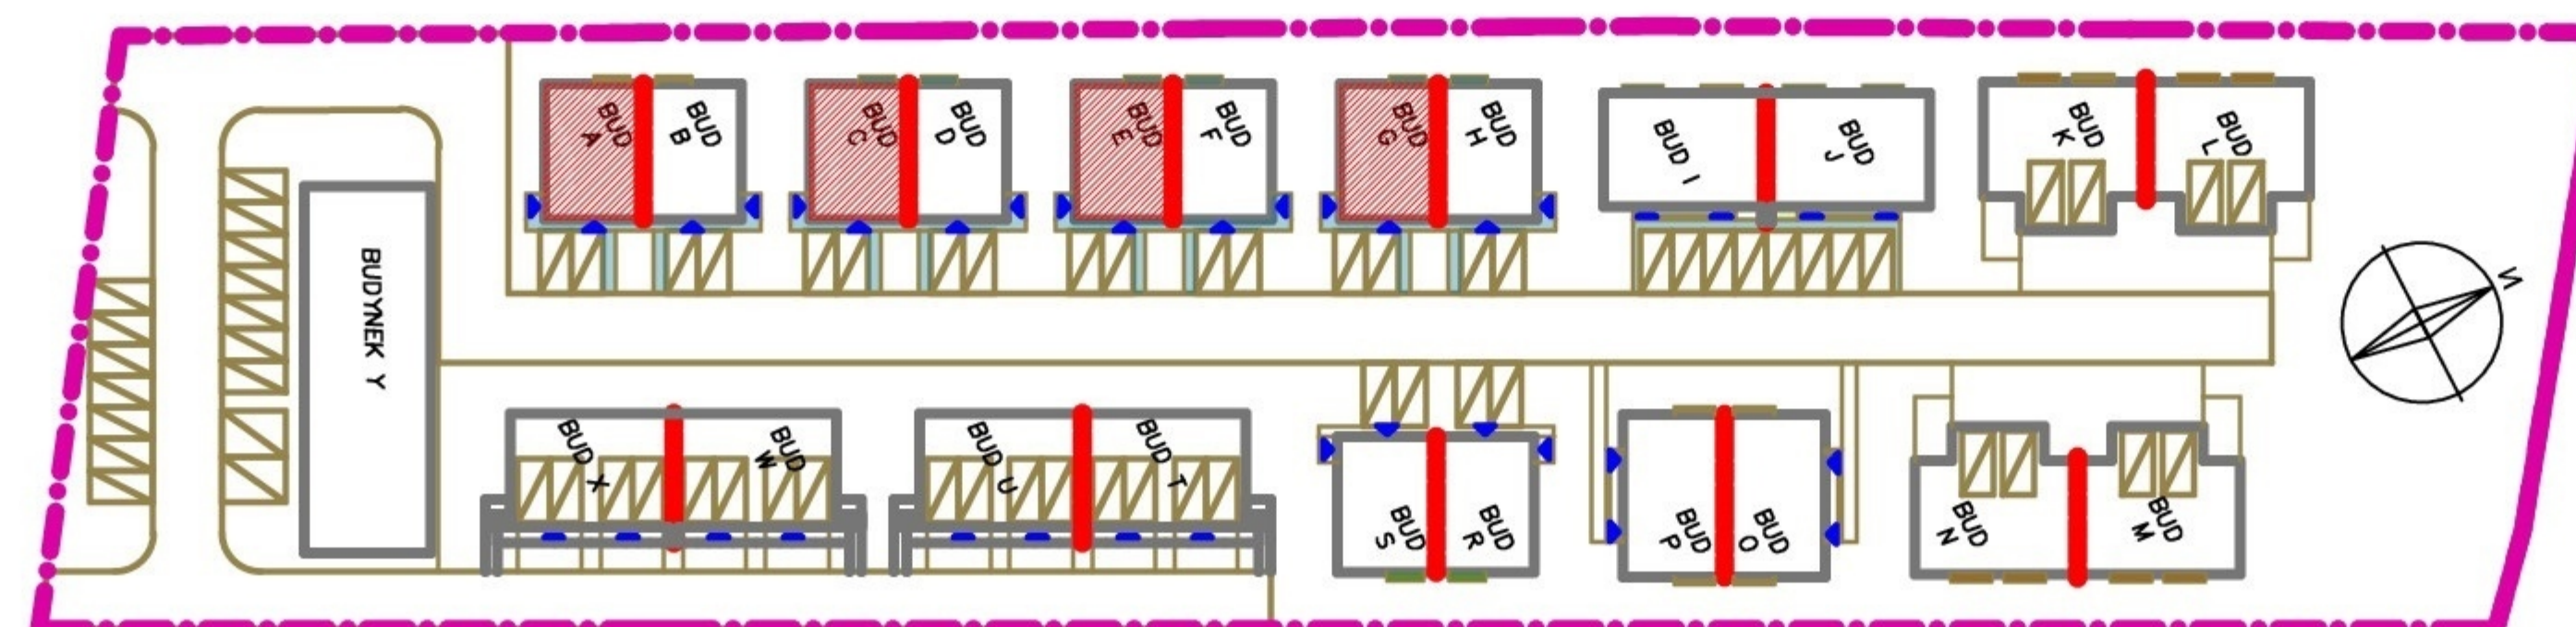

BUDYNEK A,C,E,G LOKAL L1  
pow. użytkowa - 59,98 m<sup>2</sup>

### INFORMACJE I SPRZEDAŻ:

ul. Powstańców 33 lok. U14, 05-091 Ząbki  
www.biurosprzedazy.com.pl  
biuro@biurosprzedazy.com.pl  
tel. 604 771 746

- wszystkie wymiary podano w stanie surowym,  
bez wykończenia ścian,  
- katalog mieszkań wykonano na podstawie rysunków z  
dokumentacji wykonawczej, podane wartości wymiarowe i  
powierzchnie pomieszczeń mogą ulec zmianie do 5%