



RZUT PARTERU

ZESTAWIENIE POW. PARTERU LOK. L1 BUD.I		POWIERZCHNIA UŻYTKOWA	
NR	NAZWA POMIESZCZENIA	PODSTAWOWA	POMOCNICZA
L1.01	WIATROŁAP	3.94	
L1.02	KOTŁOWNIA		2.88
L1.03	ANEKS KUCH.	6.35	
L1.04	SALON	28.94	
L1.05	WC	0.94	
RAZEM		40.17	2.88
POW. UŻYTKOWA ŁĄCZNIE		43.05	

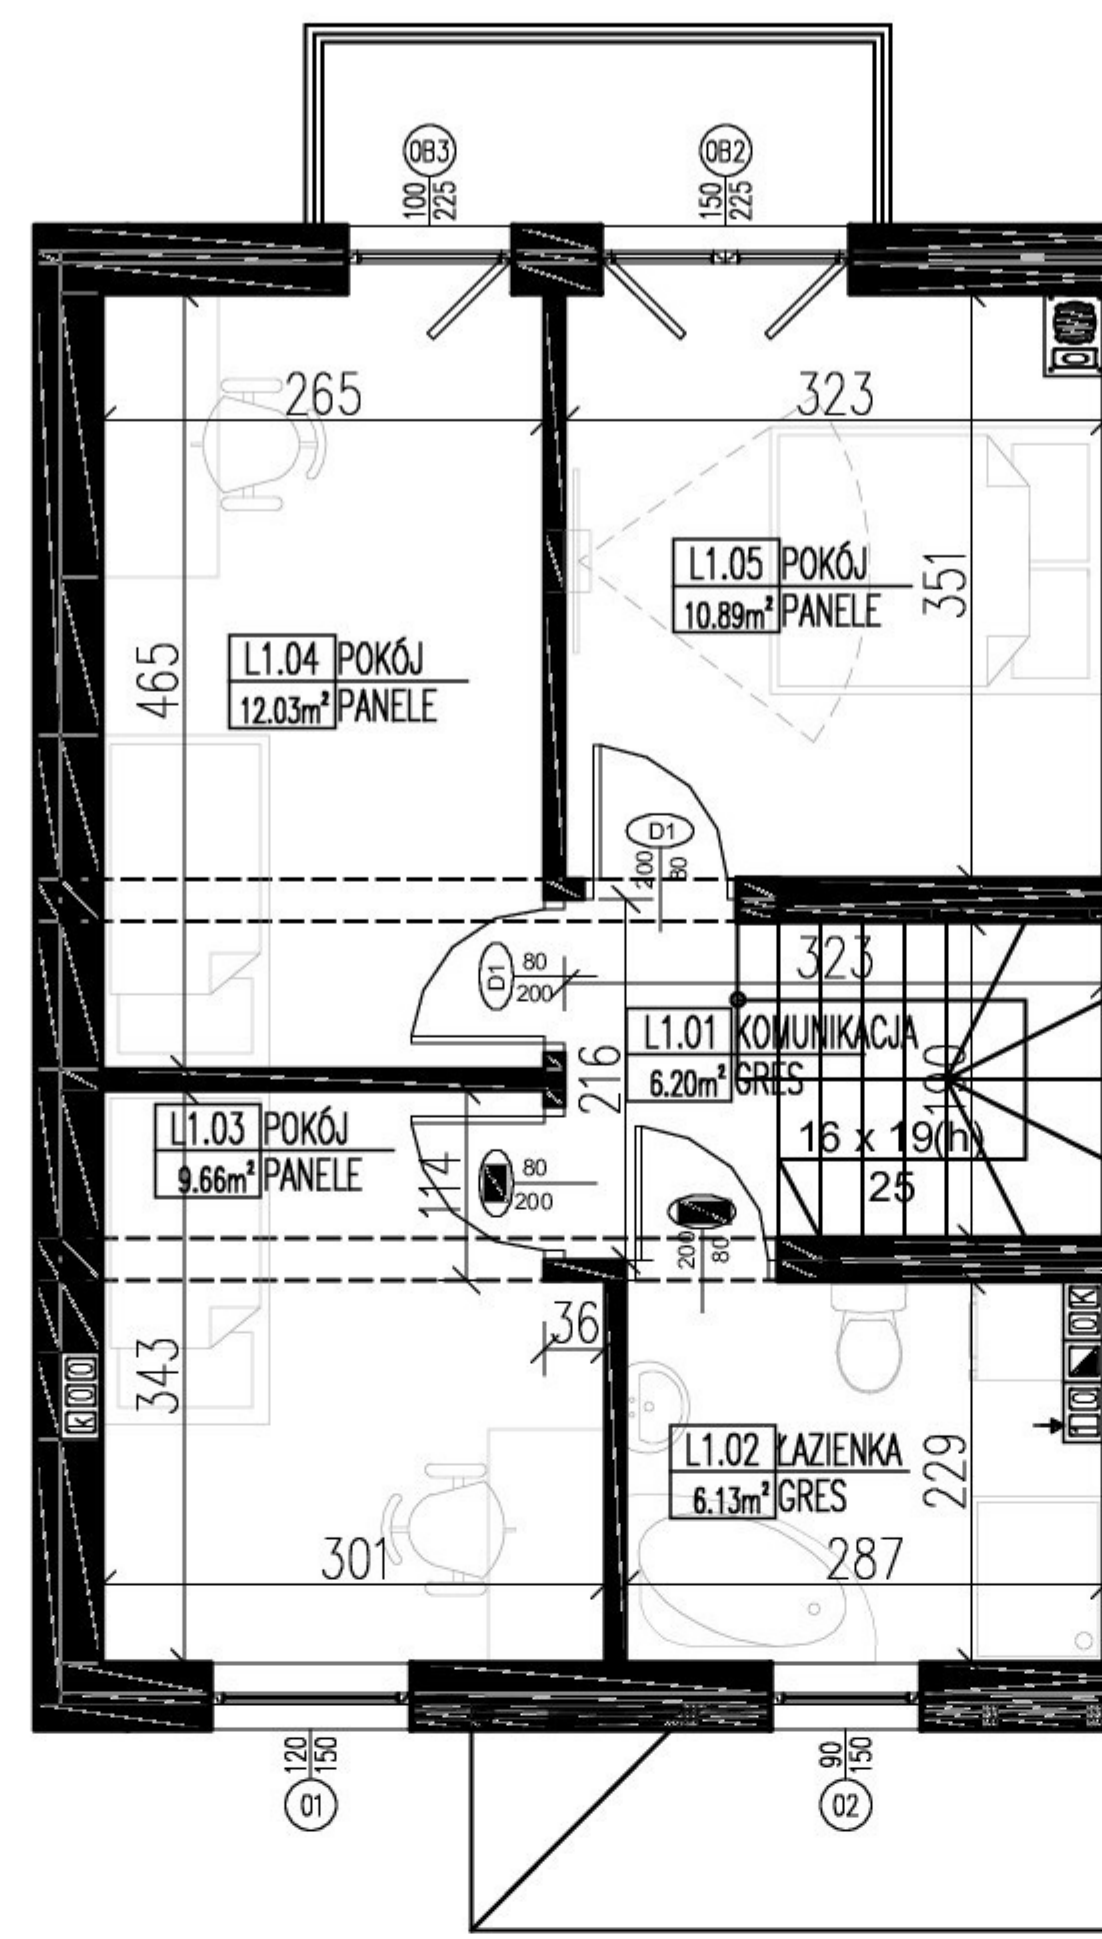

RZUT PIĘTRA


ZESTAWIENIE POW. PIĘTRA LOK. L1 BUD.I		POWIERZCHNIA UŻYTKOWA	
NR	NAZWA POMIESZCZENIA	PODSTAWOWA	POMOCNICZA
L1.01	KOMUNIKACJA	6.20	
L1.02	ŁAZIENKA	6.13	
L1.03	POKÓJ	9.66	
L1.04	POKÓJ	12.03	
L1.05	POKÓJ	10.89	
RAZEM		44.91	0.00
POW. UŻYTKOWA ŁĄCZNIE		44.91	

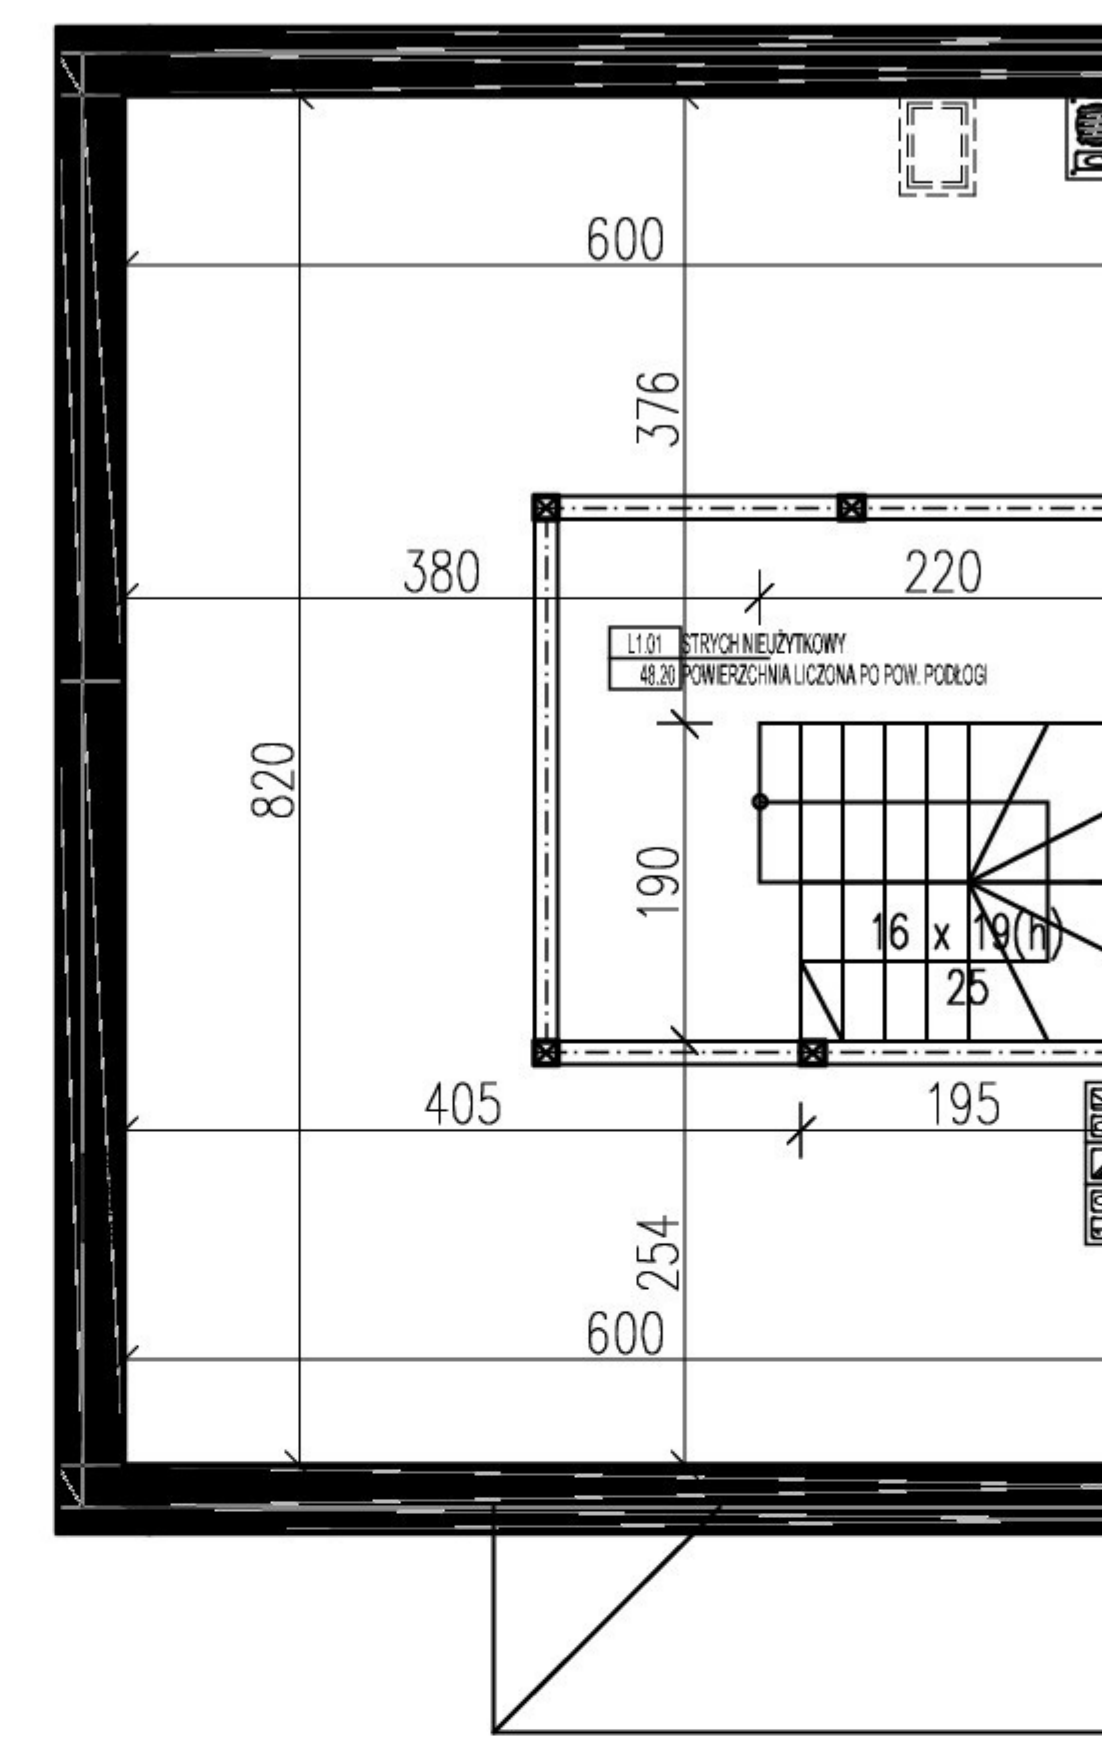

RZUT PODDASZA

L1.01 STRYCH NIEUŻYTKOWY,  
48.20m2(pow.liczona po pow.podłogi)

LOKALIZACJA NA DZIAŁCE

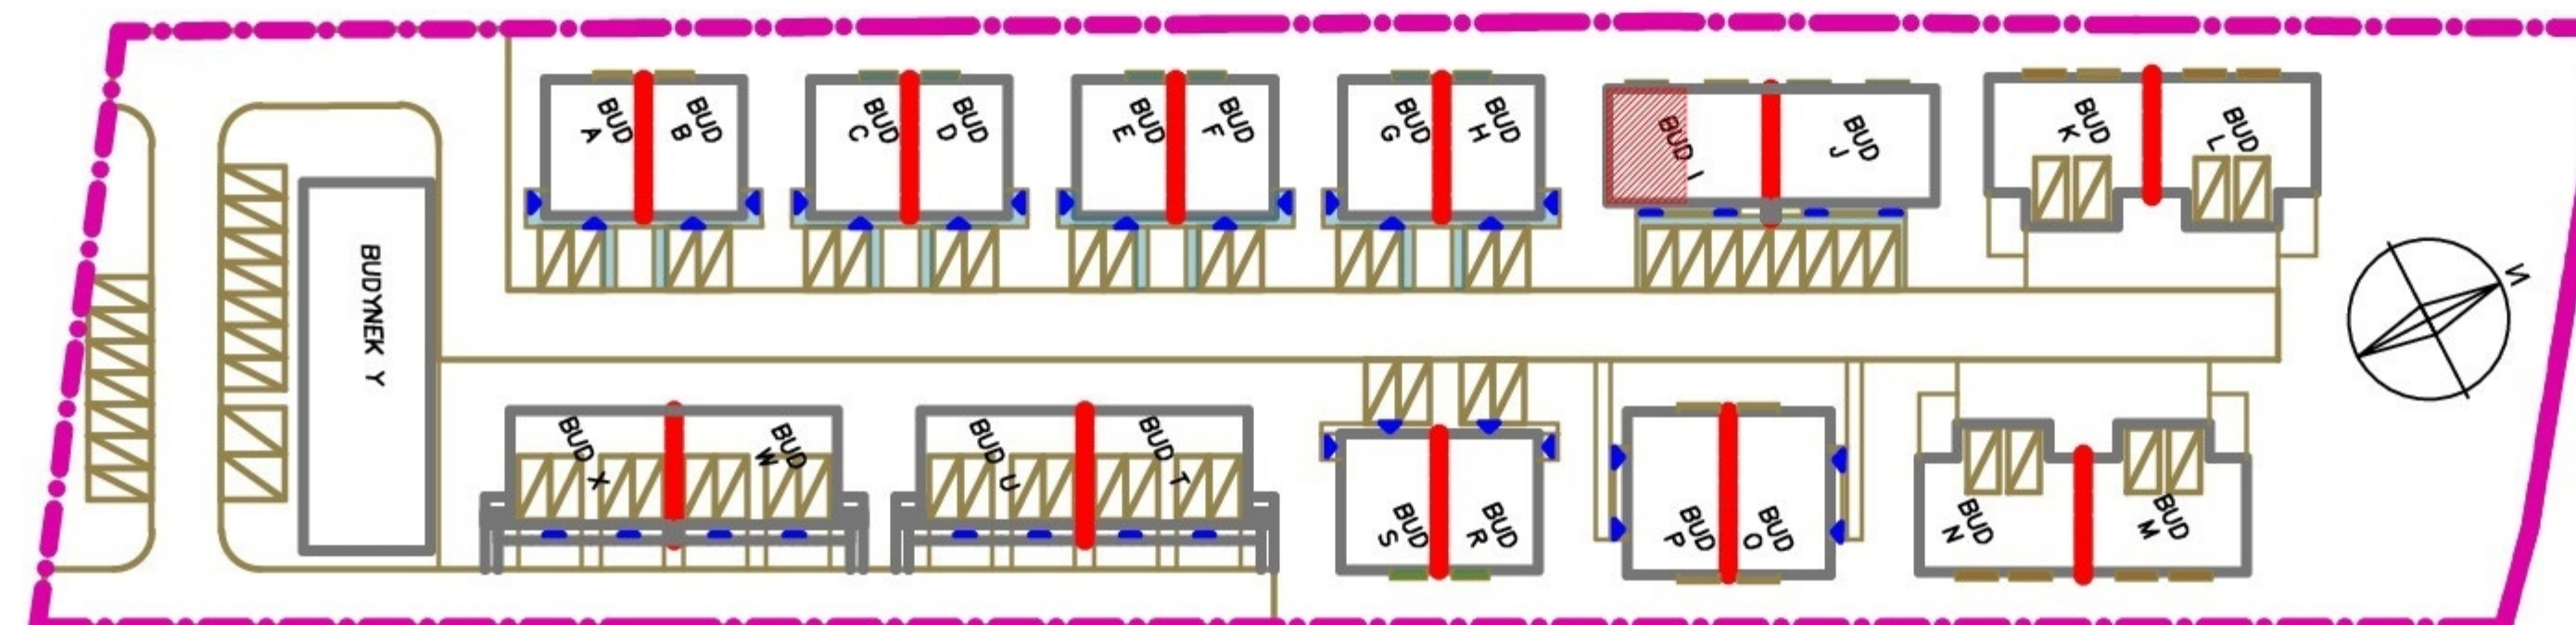

BUDYNEK I LOKAL L1  
pow. użytkowa - 87,96 m<sup>2</sup>

INFORMACJE I SPRZEDAŻ:  
ul. Powstańców 33 lok. U14, 05-091 Ząbki  
www.biurosprzedazy.com.pl  
biuro@biurosprzedazy.com.pl  
tel. 604 771 746

- wszystkie wymiary podano w stanie surowym,  
bez wykończenia ścian,  
- katalog mieszkań wykonano na podstawie rysunków z  
dokumentacji wykonawczej, podane wartości wymiarowe i  
powierzchnie pomieszczeń mogą ulec zmianie do 5%