



RZUT PARTERU

ZESTAWIENIE POW. PARTERU LOK. L2 BUD.J		POWIERZCHNIA UŻYTKOWA	
NR	NAZWA POMIESZCZENIA	PODSTAWOWA	POMOCNICZA
L2.01	WIATROŁAP	3.94	
L2.02	KOTŁOWNIA		2.88
L2.03	ANEKS KUCH.	6.35	
L2.04	SALON	28.94	
L2.05	WC	0.94	
RAZEM		40.17	2.88
POW. UŻYTKOWA ŁĄCZNIE			43.05

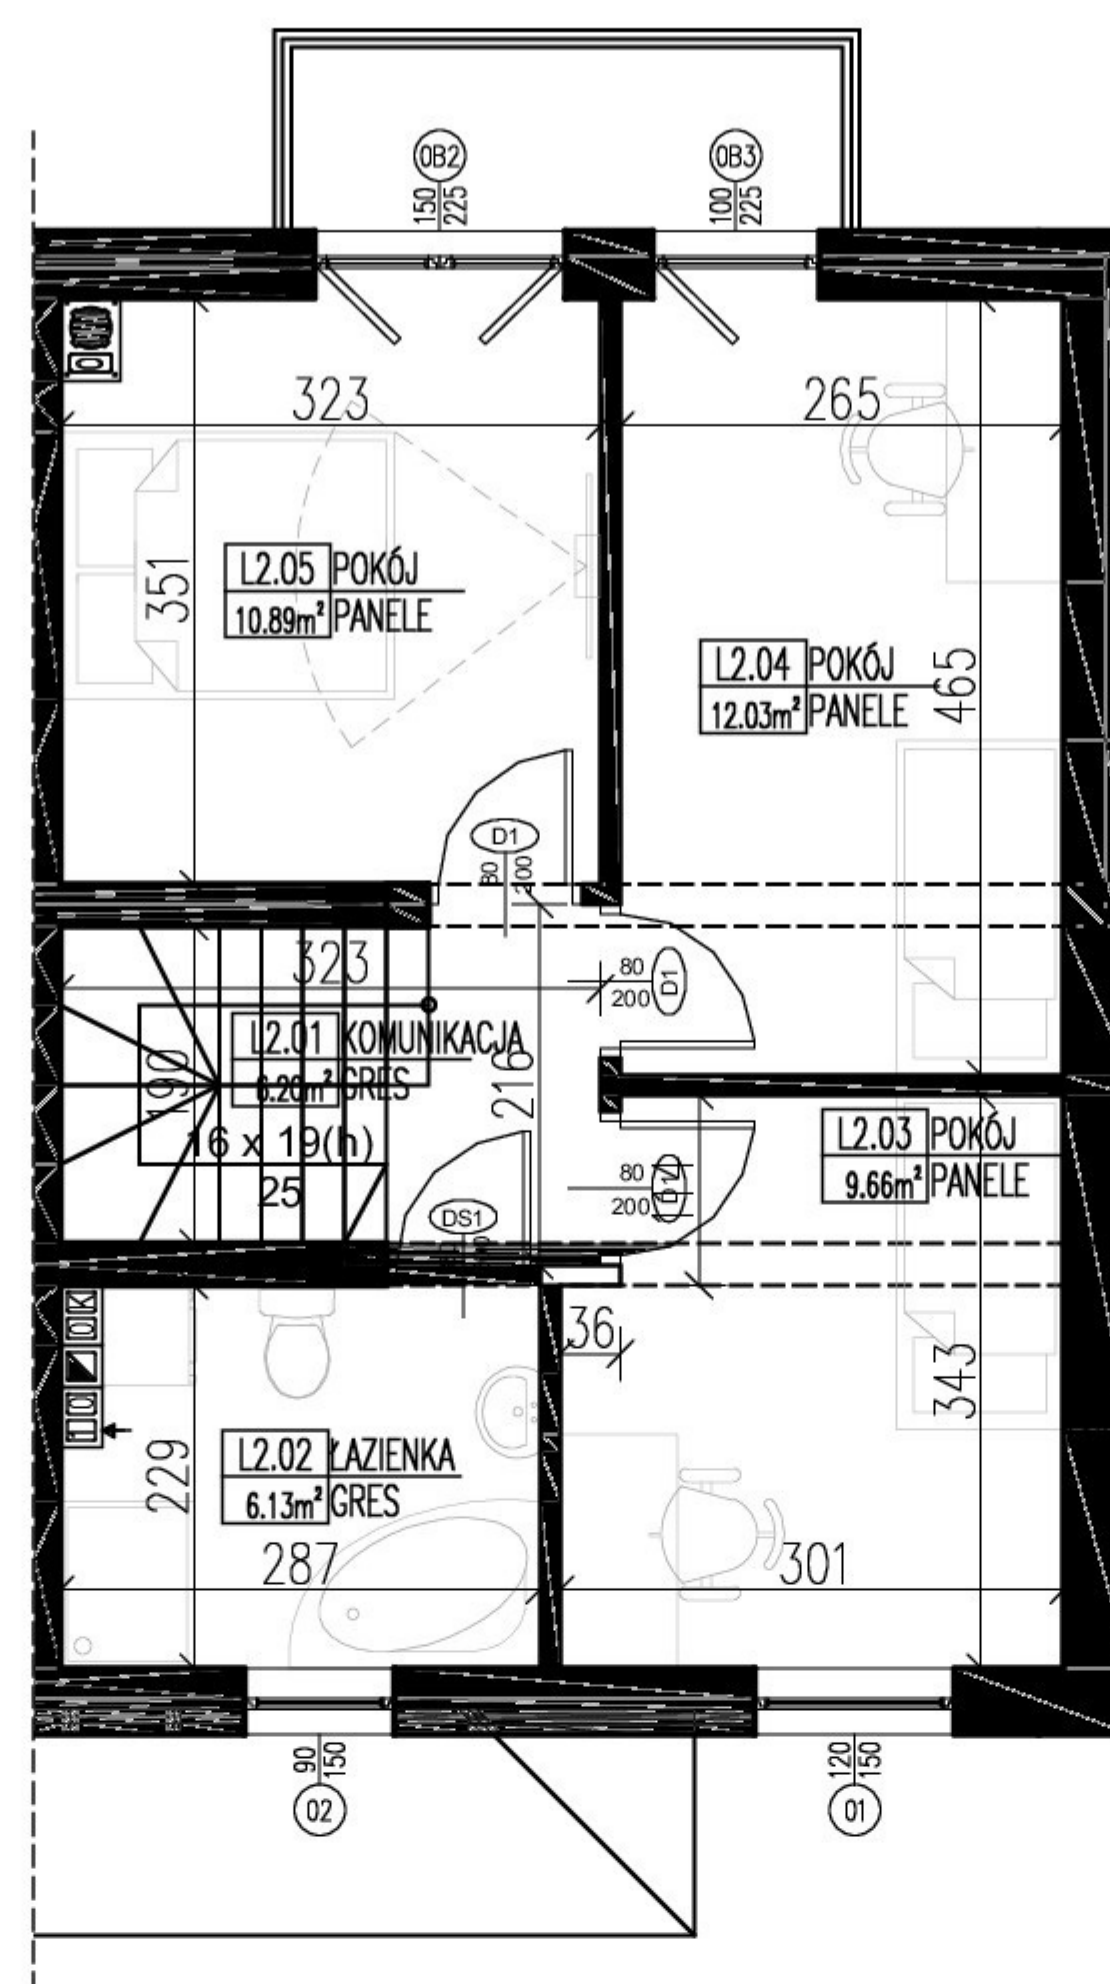

RZUT PIĘTRA


ZESTAWIENIE POW. PIĘTRA LOK. L2 BUD.J		POWIERZCHNIA UŻYTKOWA	
NR	NAZWA POMIESZCZENIA	PODSTAWOWA	POMOCNICZA
L2.01	KOMUNIKACJA	6.20	
L2.02	ŁAZIENKA	6.13	
L2.03	POKÓJ	9.66	
L2.04	POKÓJ	12.03	
L2.05	POKÓJ	10.89	
RAZEM		44.91	0.00
POW. UŻYTKOWA ŁĄCZNIE			44.91

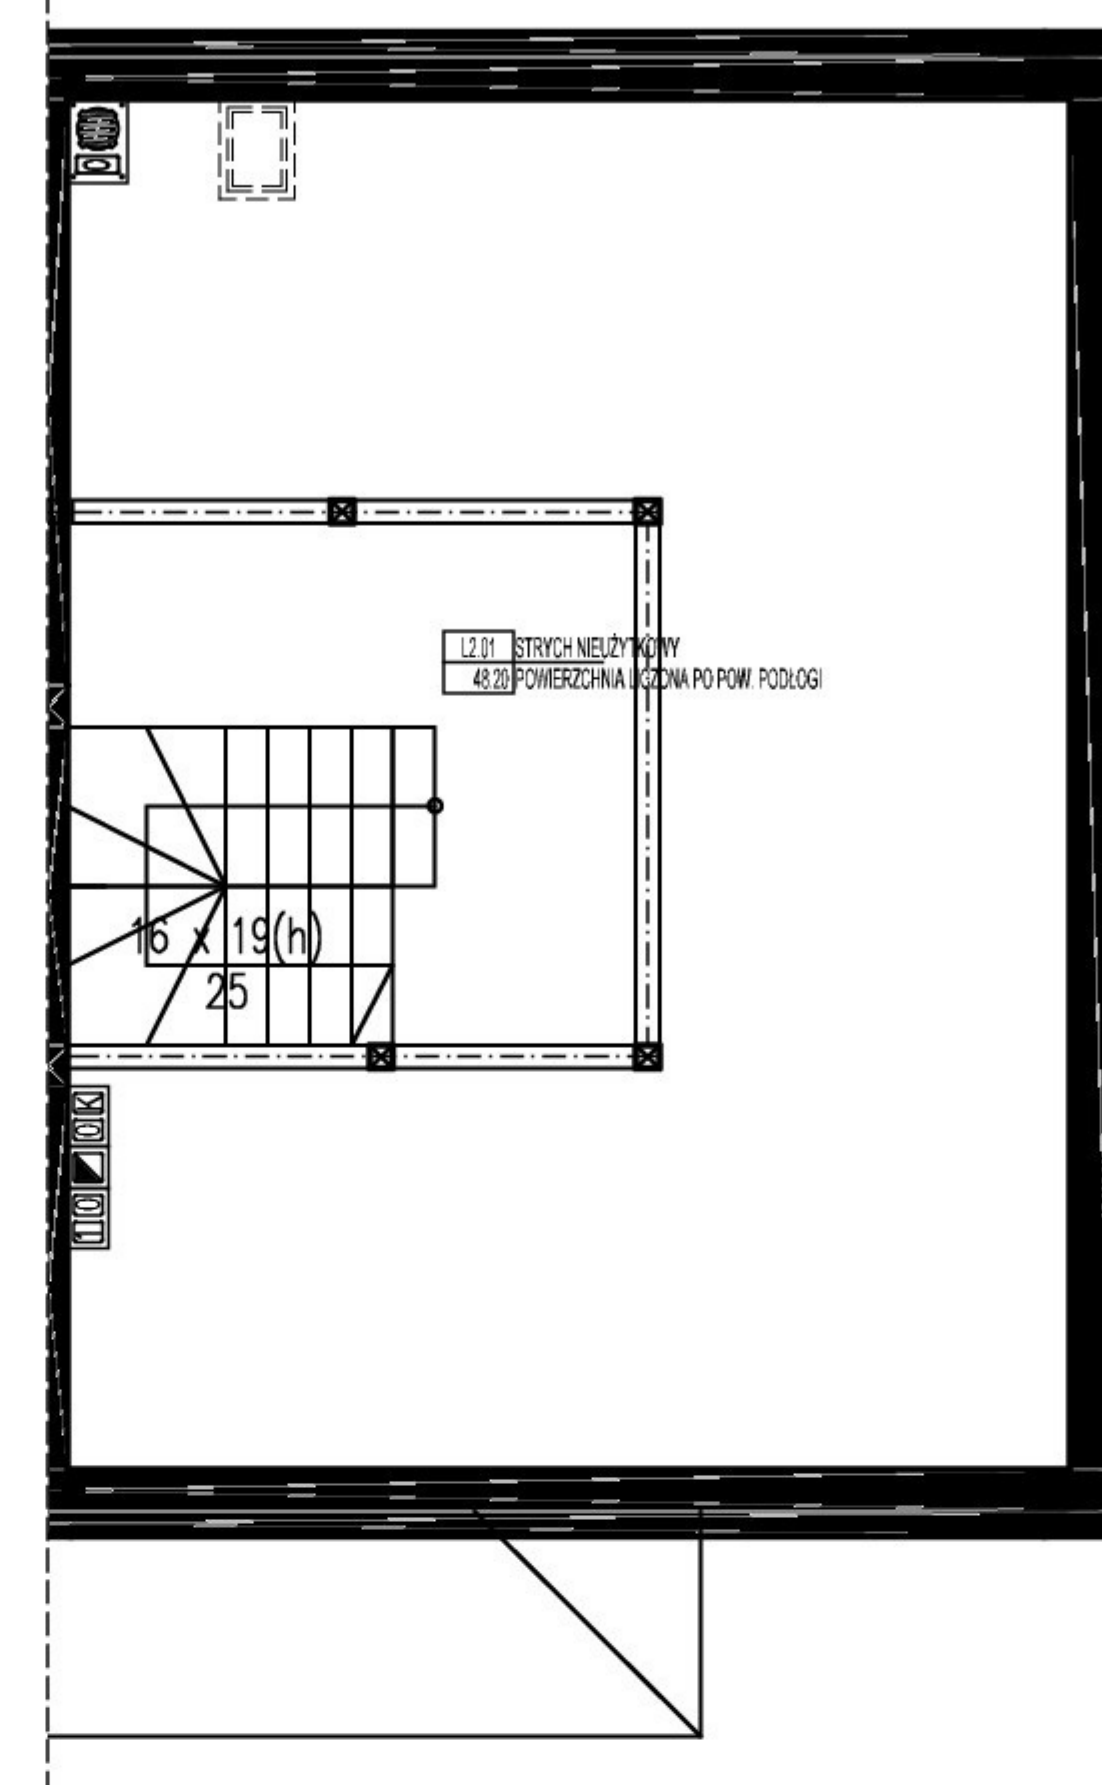

RZUT PODDASZA

L2.01 STRYCH NIEUŻYTKOWY,
48.20m2(pow.liczona po pow.podłogi)

LOKALIZACJA NA DZIAŁCE

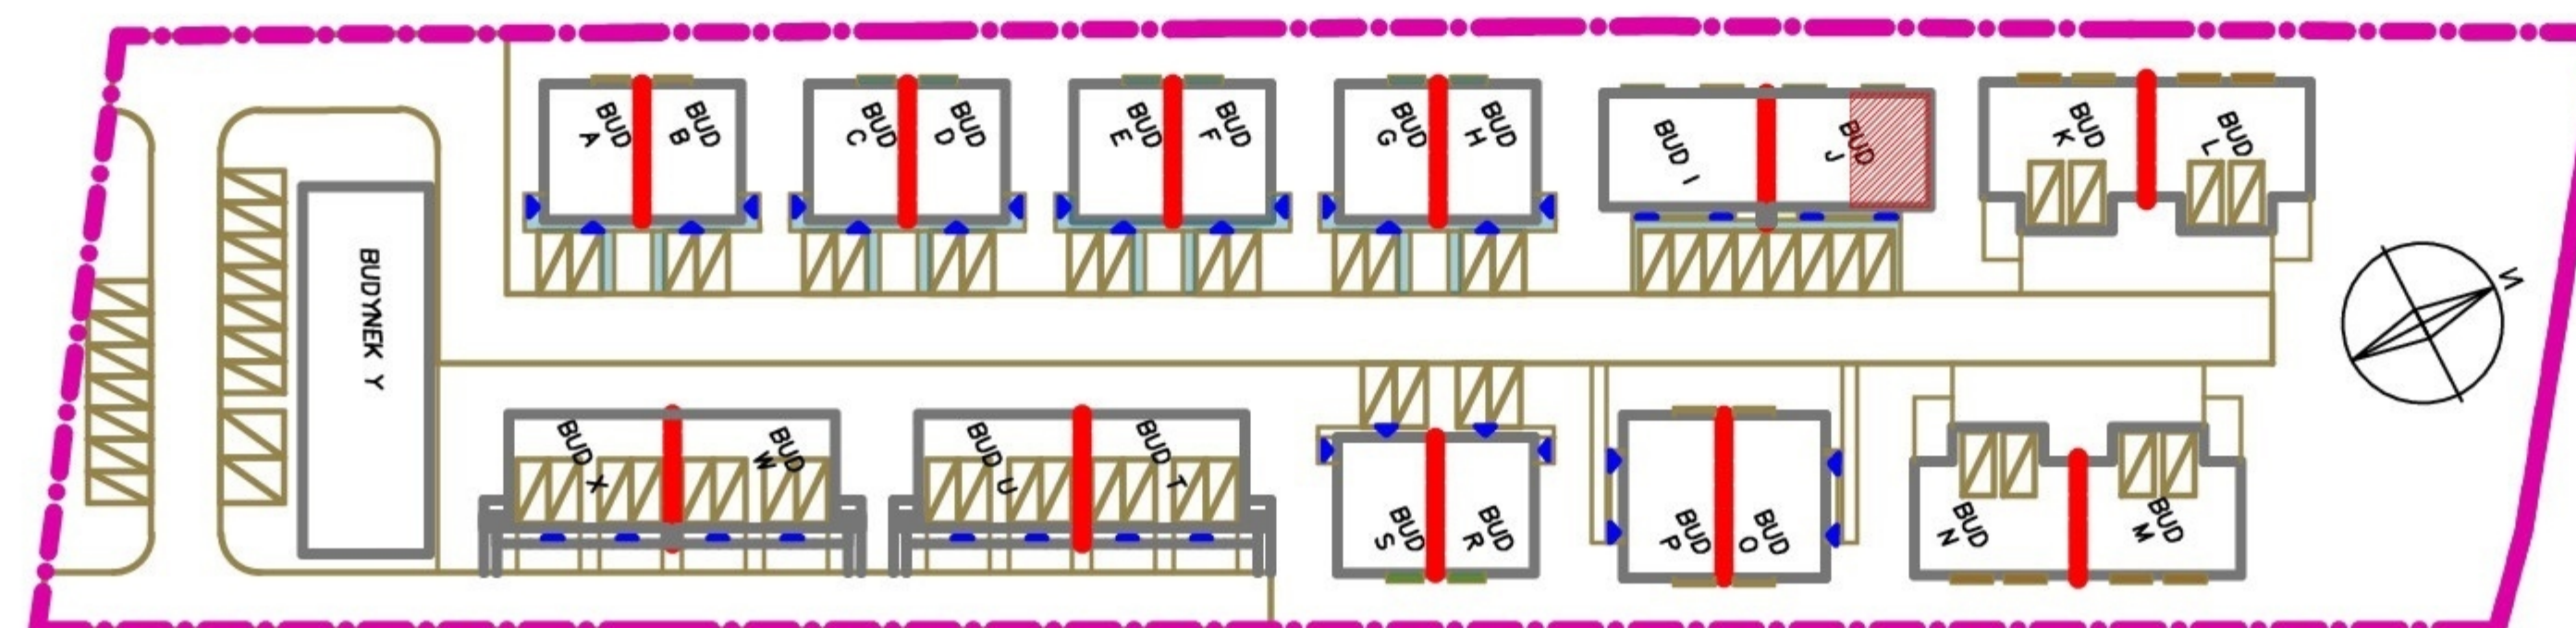

BUDYNEK J LOKAL L2
pow. użytkowa - 87,96 m²

INFORMACJE I SPRZEDAŻ:

ul. Powstańców 33 lok. U14, 05-091 Ząbki
www.biurosprzedazy.com.pl
biuro@biurosprzedazy.com.pl
tel. 604 771 746

- wszystkie wymiary podano w stanie surowym,
bez wykończenia ścian,
- katalog mieszkań wykonano na podstawie rysunków z
dokumentacji wykonawczej, podane wartości wymiarowe i
powierzchnie pomieszczeń mogą ulec zmianie do 5%