


LOKAL NR 4

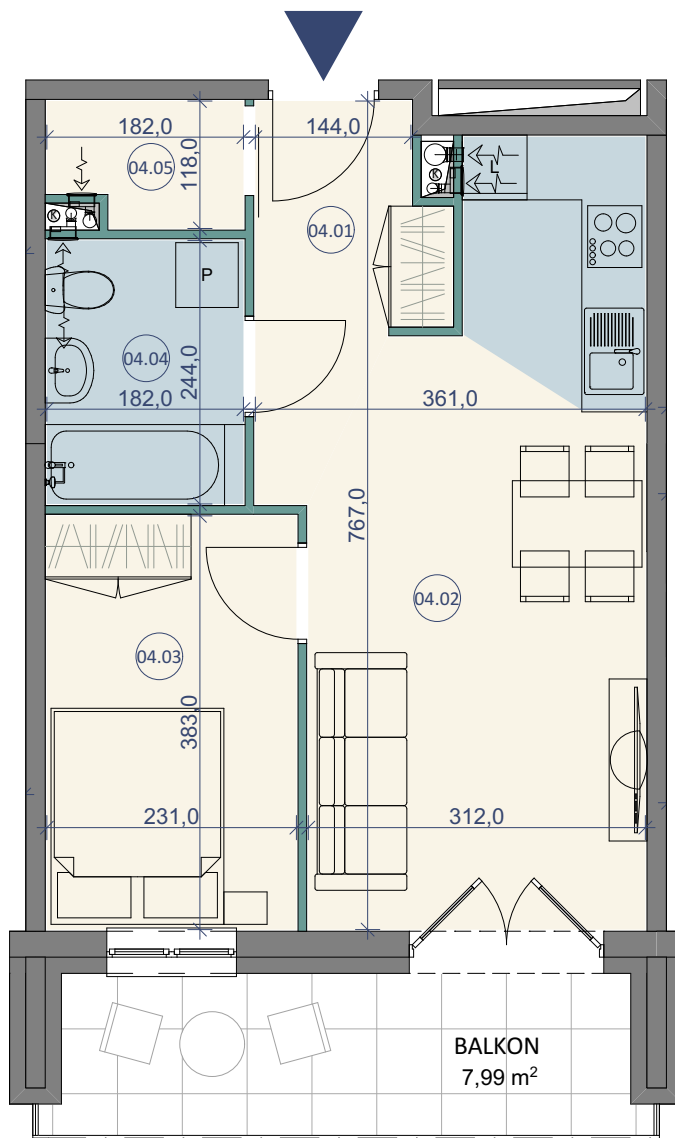

SKALA 1:70



BUDYNEK MIESZKALNY WIELORODZINNY
ZĄBKI, UL. JAGIELLOŃSKA



PIĘTRO I



LOKAL NR 04

	NAZWA POMIESZCZENIA	POWIERZCHNIA
04.01	KORYTARZ	4,86m ²
04.02	SALON Z KUCHNIĄ	19,66m ²
04.03	POKÓJ	8,85m ²
04.04	ŁAZIENKA	4,44m ²
04.05	GARDEROBA	1,96m ²
SUMA POW. UŻYTKOWEJ		39,77m²
BALKON		7,99m ²

BIURO SPRZEDAŻY
KREDYTY HIPOTECZNE. MIESZKANIA

ul. Powstańców 33 lok. U14, 05-091 Żabki
www.biurosprzedazy.com.pl
biuro@biurosprzedazy.com.pl
 tel. 604 771 746