


LOKAL NR 5

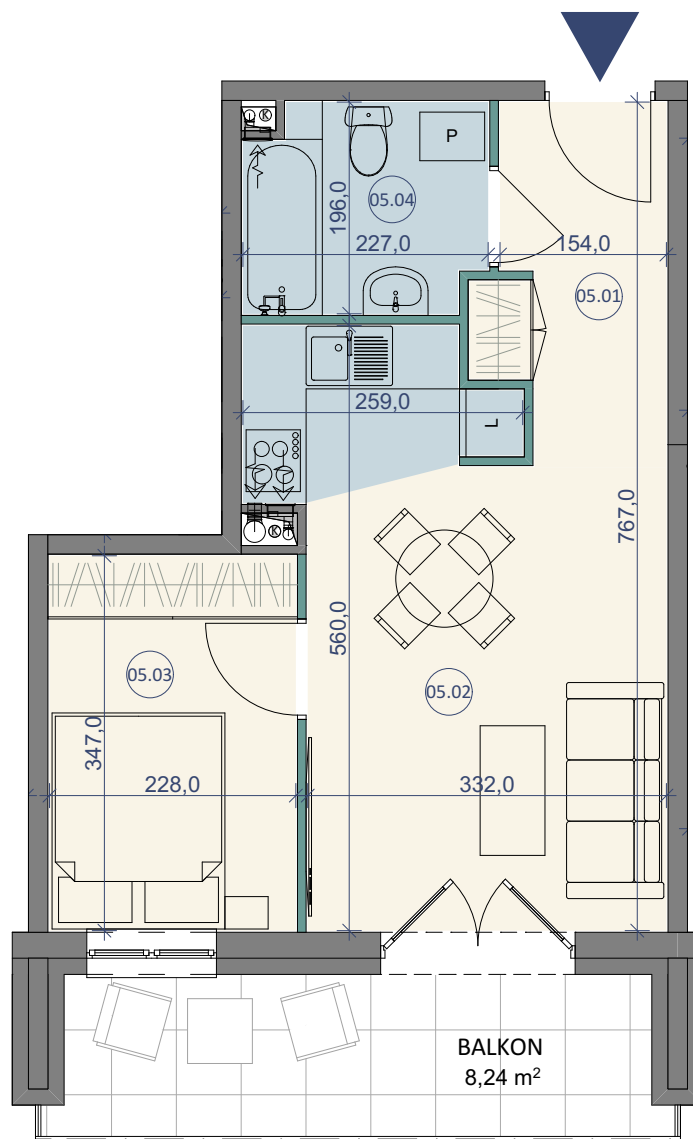

SKALA 1:70



BUDYNEK MIESZKALNY WIELORODZINNY
ZĄBKI, UL. JAGIELLOŃSKA



PIĘTRO I



LOKAL NR 05

	NAZWA POMIESZCZENIA	POWIERZCHNIA
05.01	KORYTARZ	5,16m ²
05.02	SALON Z KUCHNIĄ	17,41m ²
05.03	POKÓJ	7,91m ²
05.04	ŁAZIENKA	4,19m ²
SUMA POW. UŻYTKOWEJ		34,67m²
BALKON		8,24m ²

BIURO SPRZEDAŻY
KREDYTY HIPOTECZNE. MIESZKANIA

ul. Powstańców 33 lok. U14, 05-091 Ząbki
www.biurosprzedazy.com.pl
biuro@biurosprzedazy.com.pl
 tel. 604 771 746