


LOKAL NR 7



SKALA 1:70

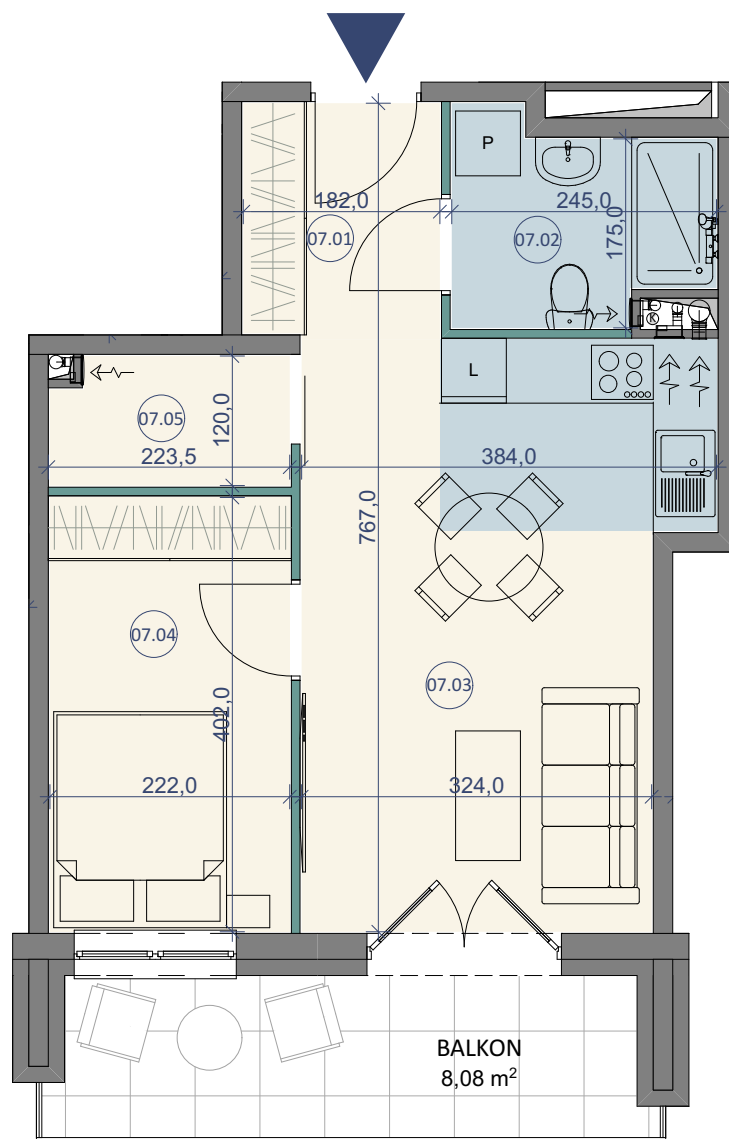

BUDYNEK MIESZKALNY WIELORODZINNY
ZĄBKI, UL. JAGIELLOŃSKA



PIĘTRO I



LOKAL NR 07

	NAZWA POMIESZCZENIA	POWIERZCHNIA
07.01	KORYTARZ	3,95m ²
07.02	ŁAZIENKA	4,21m ²
07.03	SALON Z KUCHNIĄ	18,82m ²
07.04	POKÓJ	8,93m ²
07.05	GARDEROBA	2,57m ²
SUMA POW. UŻYTKOWEJ		38,48m²
BALKON		8,08m ²

BIURO SPRZEDAŻY
KREDYTY HIPOTECZNE. MIESZKANIA

ul. Powstańców 33 lok. U14, 05-091 Żabki
www.biurosprzedazy.com.pl
biuro@biurosprzedazy.com.pl
tel. 604 771 746