


LOKAL NR 9



BUDYNEK MIESZKALNY WIELORODZINNY

ZĄBKI, UL. JAGIELLOŃSKA

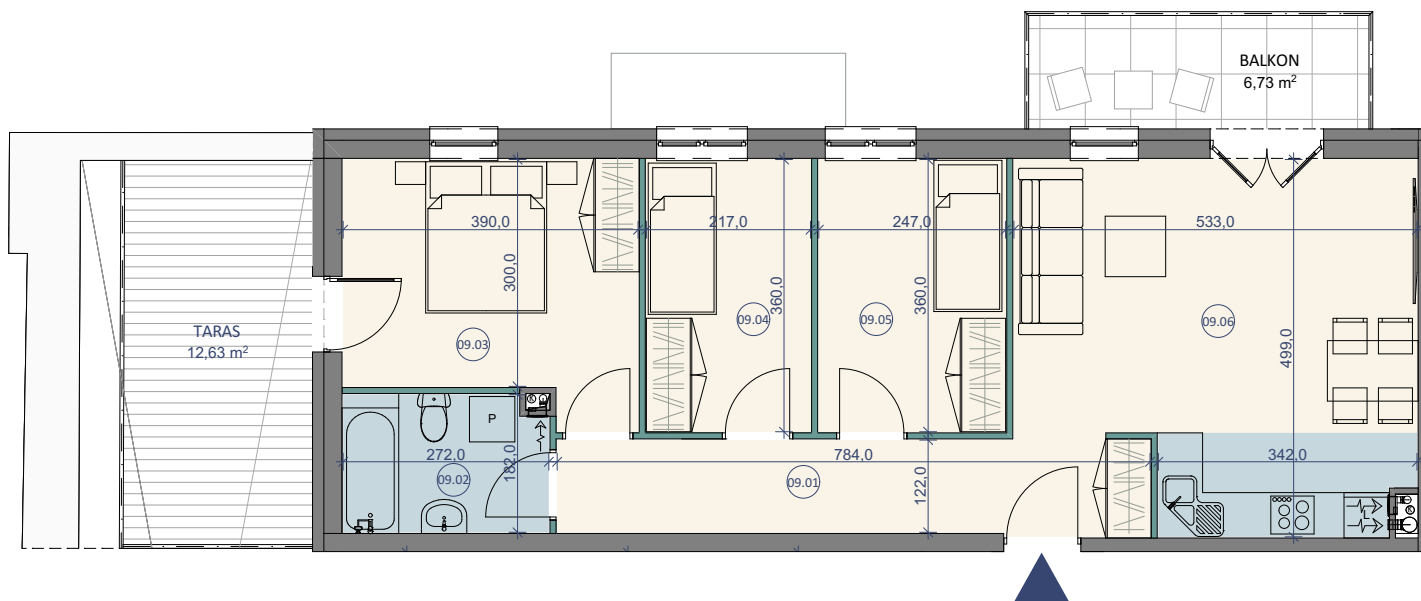

PIĘTRO I



LOKAL NR 09

	NAZWA POMIESZCZENIA	POWIERZCHNIA
09.01	KORYTARZ	9,68m ²
09.02	ŁAZIENKA	4,83m ²
09.03	POKÓJ	12,34m ²
09.04	POKÓJ	7,81m ²
09.05	POKÓJ	8,89m ²
09.06	SALON Z KUCHNIĄ	23,82m ²
SUMA POW. UŻYTKOWEJ		67,37m²
	BALKON	6,73m ²
	TARAS	12,63m ²



**STUDIO
PROJEKT**
PRACOWNIA PROJEKTOWA

SKALA 1:100



BIURO SPRZEDAŻY
KREDYTY HIPOTECZNE. MIESZKANIA

ul. Powstańców 33 lok. U14, 05-091 Żabki
www.biurosprzedazy.com.pl
biuro@biurosprzedazy.com.pl
 tel. 604 771 746