


# LOKAL NR 10

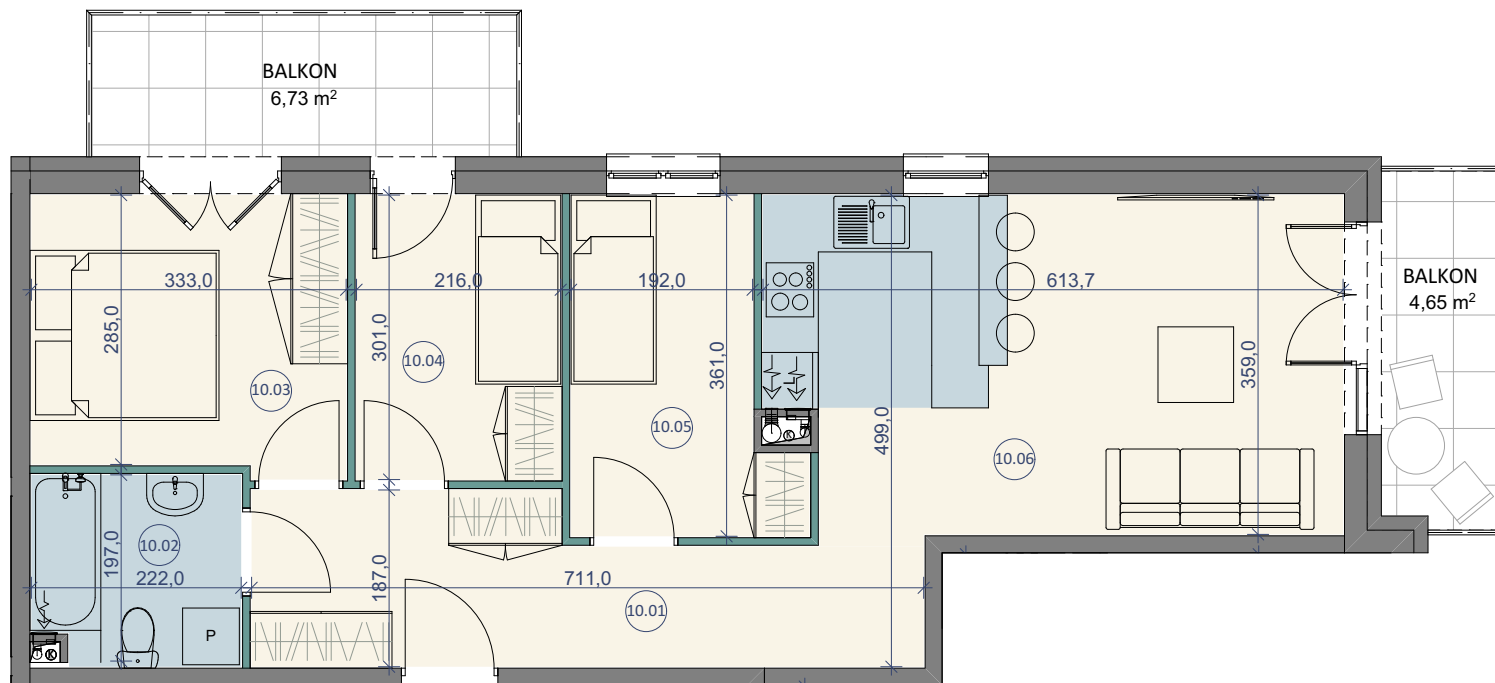

SKALA 1:80



BUDYNEK MIESZKALNY WIELORODZINNY  
ZĄBKI, UL. JAGIELLOŃSKA



PIĘTRO II



## LOKAL NR 10

	NAZWA POMIESZCZENIA	POWIERZCHNIA
10.01	KORYTARZ	10,57m <sup>2</sup>
10.02	ŁAZIENKA	4,36m <sup>2</sup>
10.03	POKÓJ	9,65m <sup>2</sup>
10.04	POKÓJ	6,50m <sup>2</sup>
10.05	POKÓJ	7,45m <sup>2</sup>
10.06	SALON Z KUCHNIĄ	21,37m <sup>2</sup>
<b>SUMA POW. UŻYTKOWEJ</b>		<b>59,90m<sup>2</sup></b>
BALKON		6,73m <sup>2</sup>
BALKON		4,65m <sup>2</sup>

**BIURO SPRZEDAŻY**  
KREDYTY HIPOTECZNE. MIESZKANIA

ul. Powstańców 33 lok. U14, 05-091 Żabki  
[www.biurosprzedazy.com.pl](http://www.biurosprzedazy.com.pl)  
[biuro@biurosprzedazy.com.pl](mailto:biuro@biurosprzedazy.com.pl)  
 tel. 604 771 746