


# LOKAL NR 15

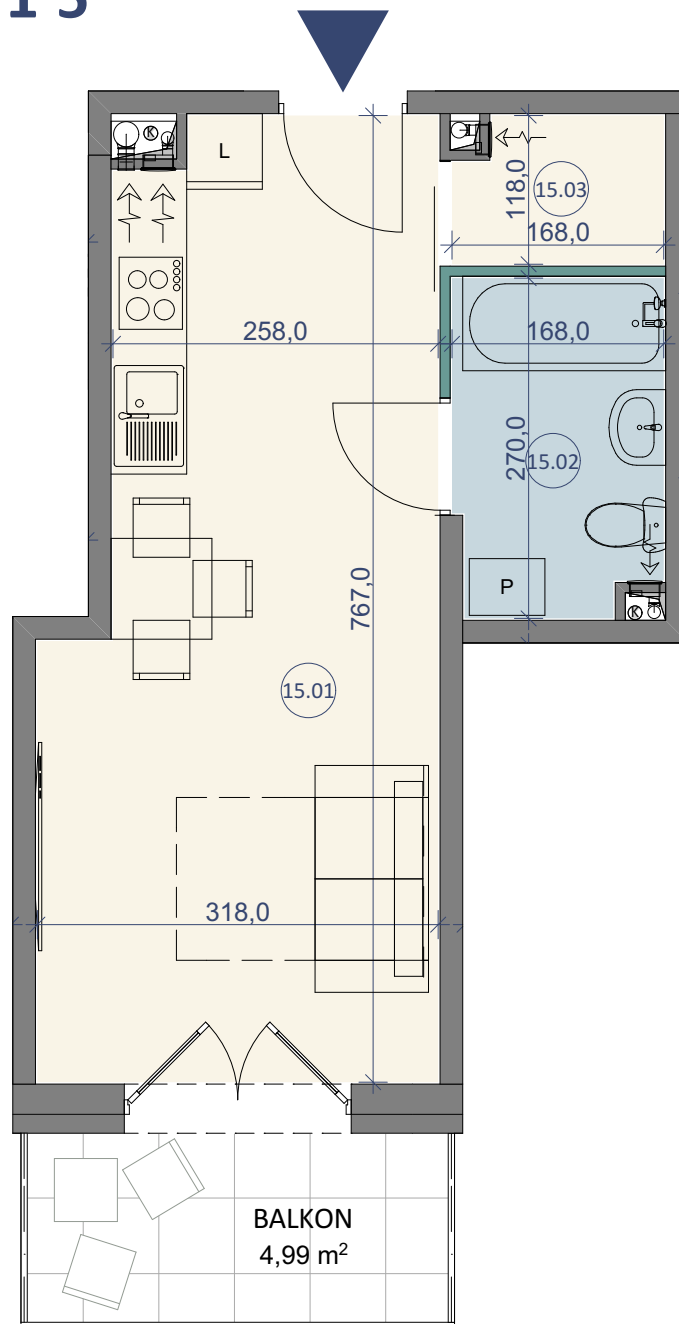

**STUDIO  
PROJEKT**  
PRACOWNIA PROJEKTOWA


SKALA 1:60



BUDYNEK MIESZKALNY WIELORODZINNY  
ZĄBKI, UL. JAGIELLOŃSKA



PIĘTRO II

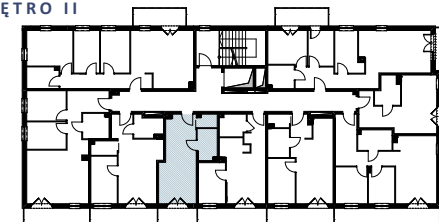

## LOKAL NR 15

	NAZWA POMIESZCZENIA	POWIERZCHNIA
15.01	SALON Z KUCHNIĄ	21,62m <sup>2</sup>
15.02	ŁAZIENKA	4,33m <sup>2</sup>
15.03	GARDEROBA	1,87m <sup>2</sup>
<b>SUMA POW. UŻYTKOWEJ</b>		<b>27,82m<sup>2</sup></b>
BALKON		4,99m <sup>2</sup>

**BIURO SPRZEDAŻY**  
KREDYTY HIPOTECZNE. MIESZKANIA

ul. Powstańców 33 lok. U14, 05-091 Żabki  
[www.biurosprzedazy.com.pl](http://www.biurosprzedazy.com.pl)  
[biuro@biurosprzedazy.com.pl](mailto:biuro@biurosprzedazy.com.pl)  
 tel. 604 771 746