


# LOKAL NR 17

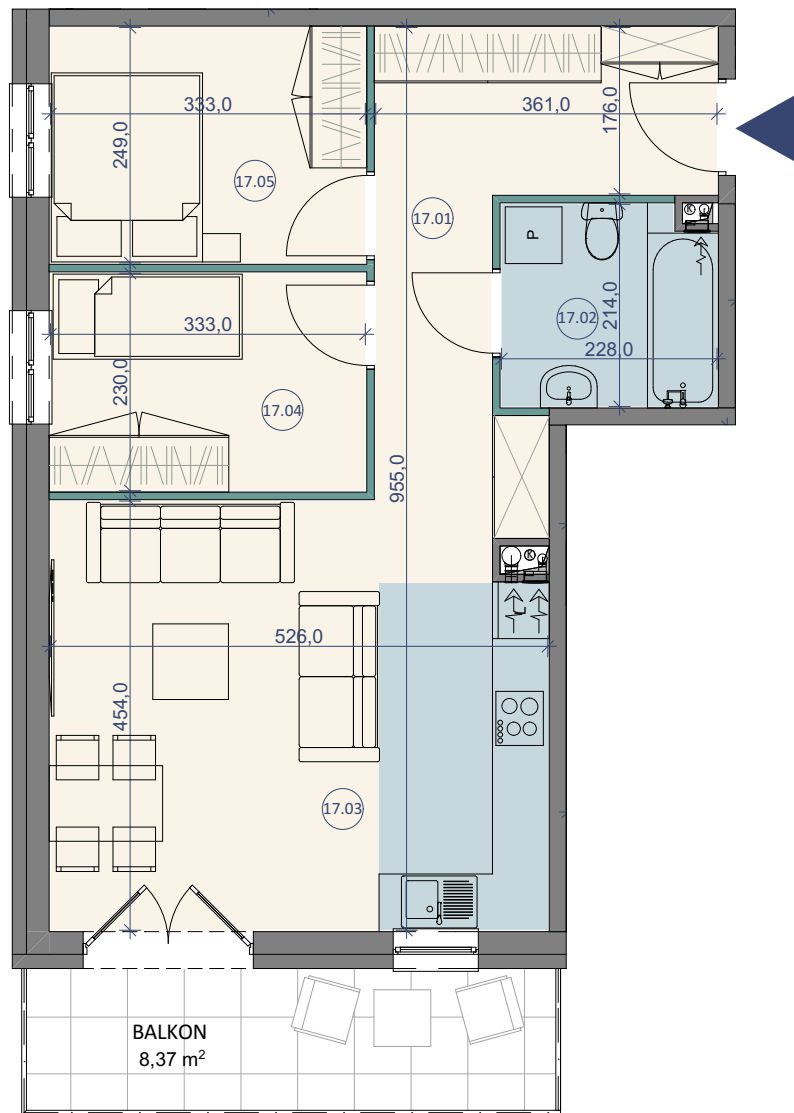


SKALA 1:80



BUDYNEK MIESZKALNY WIELORODZINNY  
ZĄBKI, UL. JAGIELLOŃSKA



PIĘTRO II

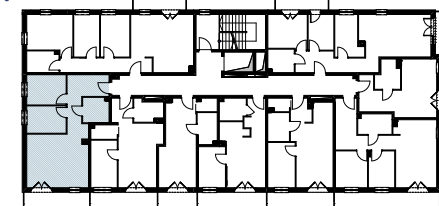

## LOKAL NR 17

	NAZWA POMIESZCZENIA	POWIERZCHNIA
17.01	KORYTARZ	11,31m <sup>2</sup>
17.02	ŁAZIENKA	4,74m <sup>2</sup>
17.03	SALON Z KUCHNIĄ	23,13m <sup>2</sup>
17.04	POKÓJ	7,66m <sup>2</sup>
17.05	POKÓJ	8,29m <sup>2</sup>
<b>SUMA POW. UŻYTKOWEJ</b>		<b>55,13m<sup>2</sup></b>
BALKON		8,37m <sup>2</sup>

**BIURO SPRZEDAŻY**  
KREDYTY HIPOTECZNE. MIESZKANIA

ul. Powstańców 33 lok. U14, 05-091 Żabki  
[www.biurosprzedazy.com.pl](http://www.biurosprzedazy.com.pl)  
[biuro@biurosprzedazy.com.pl](mailto:biuro@biurosprzedazy.com.pl)  
 tel. 604 771 746