



LOKAL NR 20

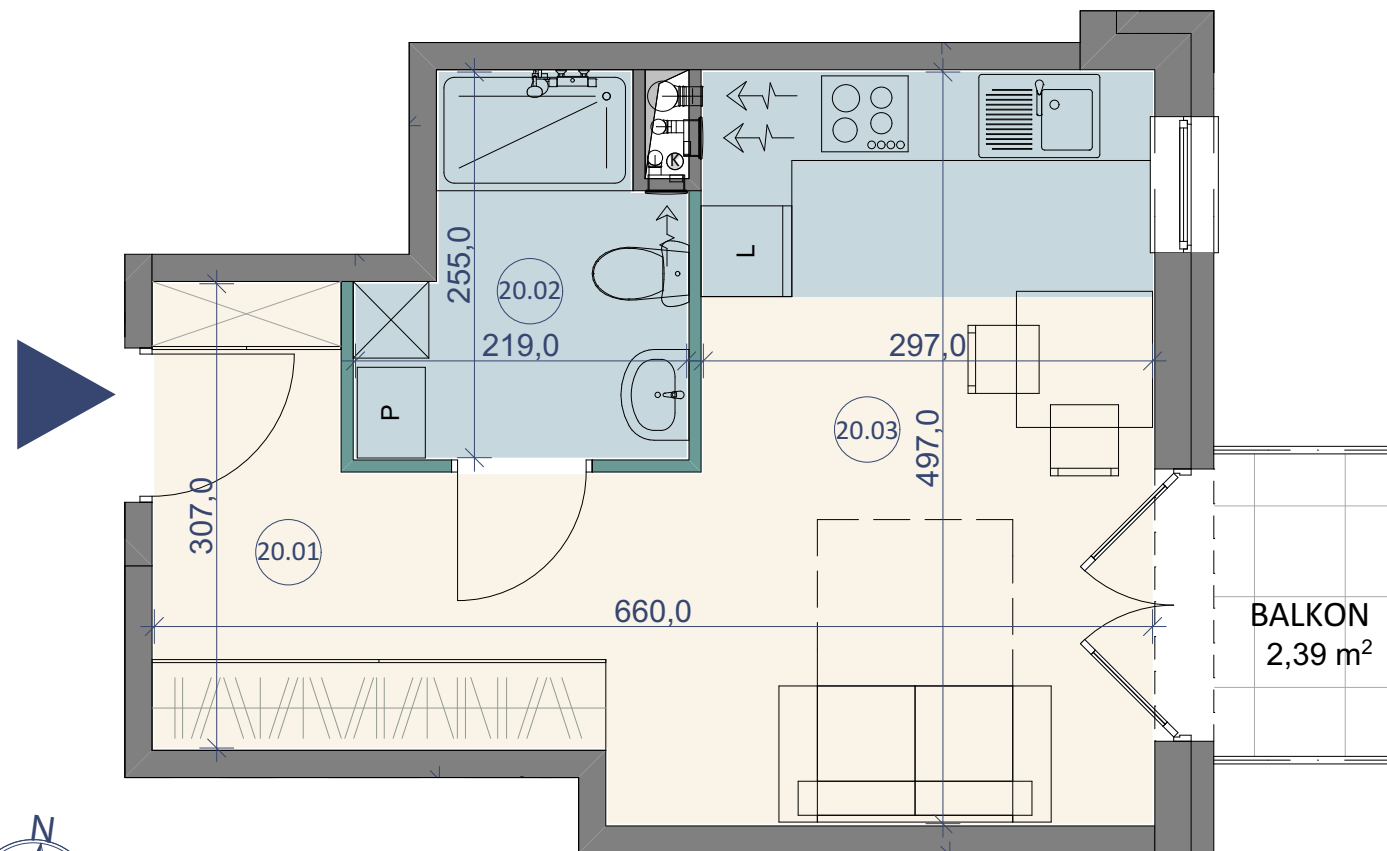

BUDYNEK MIESZKALNY WIELORODZINNY
ZĄBKI, UL. JAGIELLOŃSKA



PIĘTRO III

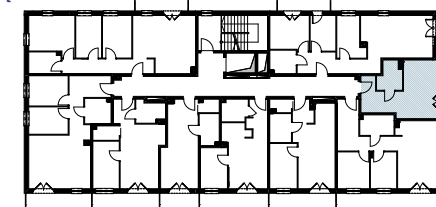


LOKAL NR 20

	NAZWA POMIESZCZENIA	POWIERZCHNIA
20.01	KORYTARZ	3,75m ²
20.02	ŁAZIENKA	4,52m ²
20.03	SALON Z KUCHNIĄ	19,44m ²
SUMA POW. UŻYTKOWEJ		27,71m²
BALKON		2,39m ²



**STUDIO
PROJEKT**
PRACOWNIA PROJEKTOWA

SKALA 1:50

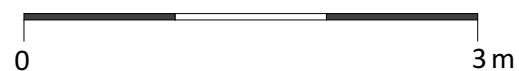

BIURO SPRZEDAŻY
KREDYTY HIPOTECZNE. MIESZKANIA

ul. Powstańców 33 lok. U14, 05-091 Żabki
www.biuosprzedazy.com.pl
biuro@biuosprzedazy.com.pl
 tel. 604 771 746