


# LOKAL NR 25

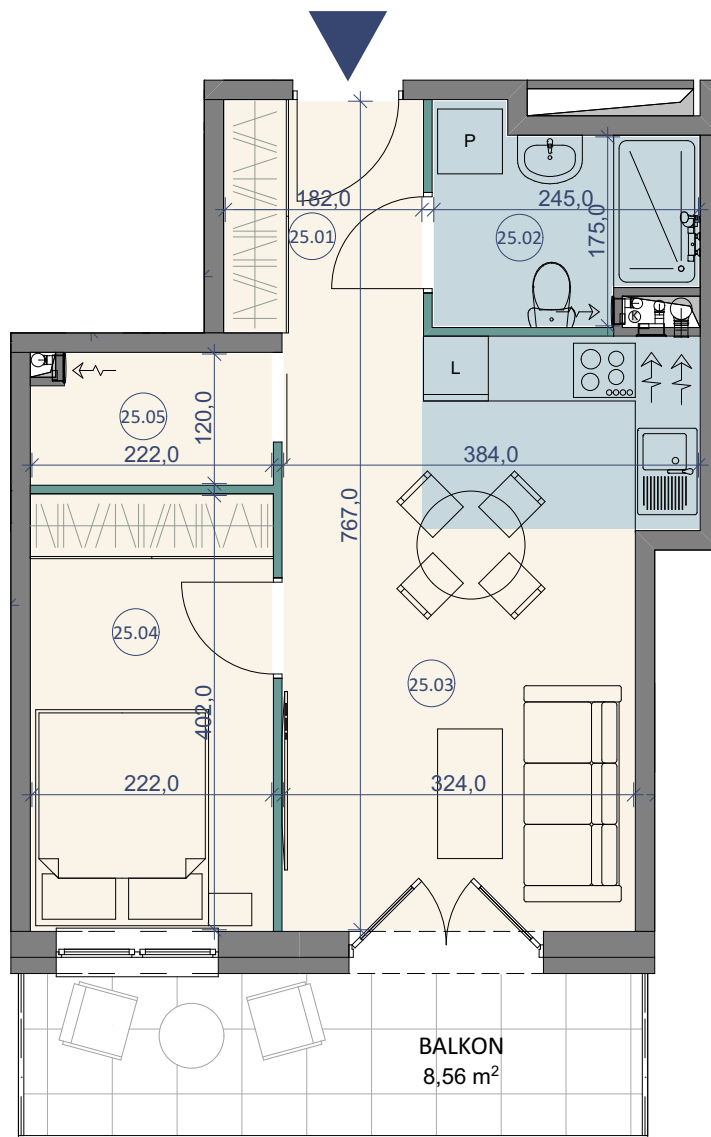

SKALA 1:70



BUDYNEK MIESZKALNY WIELORODZINNY

ZĄBKI, UL. JAGIELLOŃSKA



PIĘTRO III



## LOKAL NR 25

	NAZWA POMIESZCZENIA	POWIERZCHNIA
25.01	KORYTARZ	3,95m <sup>2</sup>
25.02	ŁAZIENKA	4,21m <sup>2</sup>
25.03	SALON Z KUCHNIĄ	18,82m <sup>2</sup>
25.04	POKÓJ	8,93m <sup>2</sup>
25.05	GARDEROBA	2,57m <sup>2</sup>
<b>SUMA POW. UŻYTKOWEJ</b>		<b>38,48m<sup>2</sup></b>
BALKON		8,56m <sup>2</sup>

**BIURO SPRZEDAŻY**  
KREDYTY HIPOTECZNE. MIESZKANIA

ul. Powstańców 33 lok. U14, 05-091 Żabki  
[www.biurosprzedazy.com.pl](http://www.biurosprzedazy.com.pl)  
[biuro@biurosprzedazy.com.pl](mailto:biuro@biurosprzedazy.com.pl)  
 tel. 604 771 746