


LOKAL NR 26

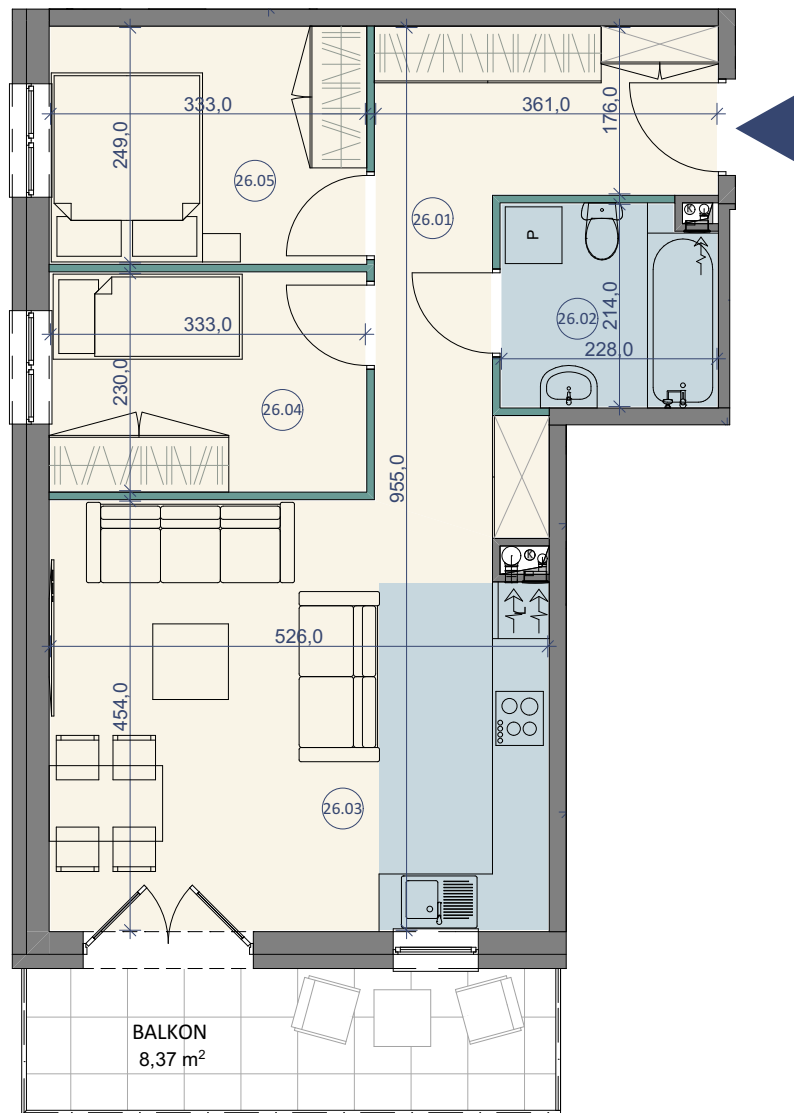


SKALA 1:80



BUDYNEK MIESZKALNY WIELORODZINNY
ZĄBKI, UL. JAGIELLOŃSKA



PIĘTRO III

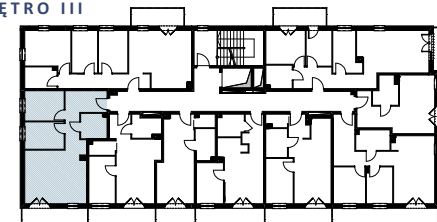

LOKAL NR 26

	NAZWA POMIESZCZENIA	POWIERZCHNIA
26.01	KORYTARZ	11,31m ²
26.02	ŁAZIENKA	4,74m ²
26.03	SALON Z KUCHNIĄ	23,13m ²
26.04	POKÓJ	7,66m ²
26.05	POKÓJ	8,29m ²
SUMA POW. UŻYTKOWEJ		55,13m²
BALKON		8,37m ²

BIURO SPRZEDAŻY
KREDYTY HIPOTECZNE. MIESZKANIA

ul. Powstańców 33 lok. U14, 05-091 Żabki
www.biurosprzedazy.com.pl
biuro@biurosprzedazy.com.pl
 tel. 604 771 746