


LOKAL NR 28

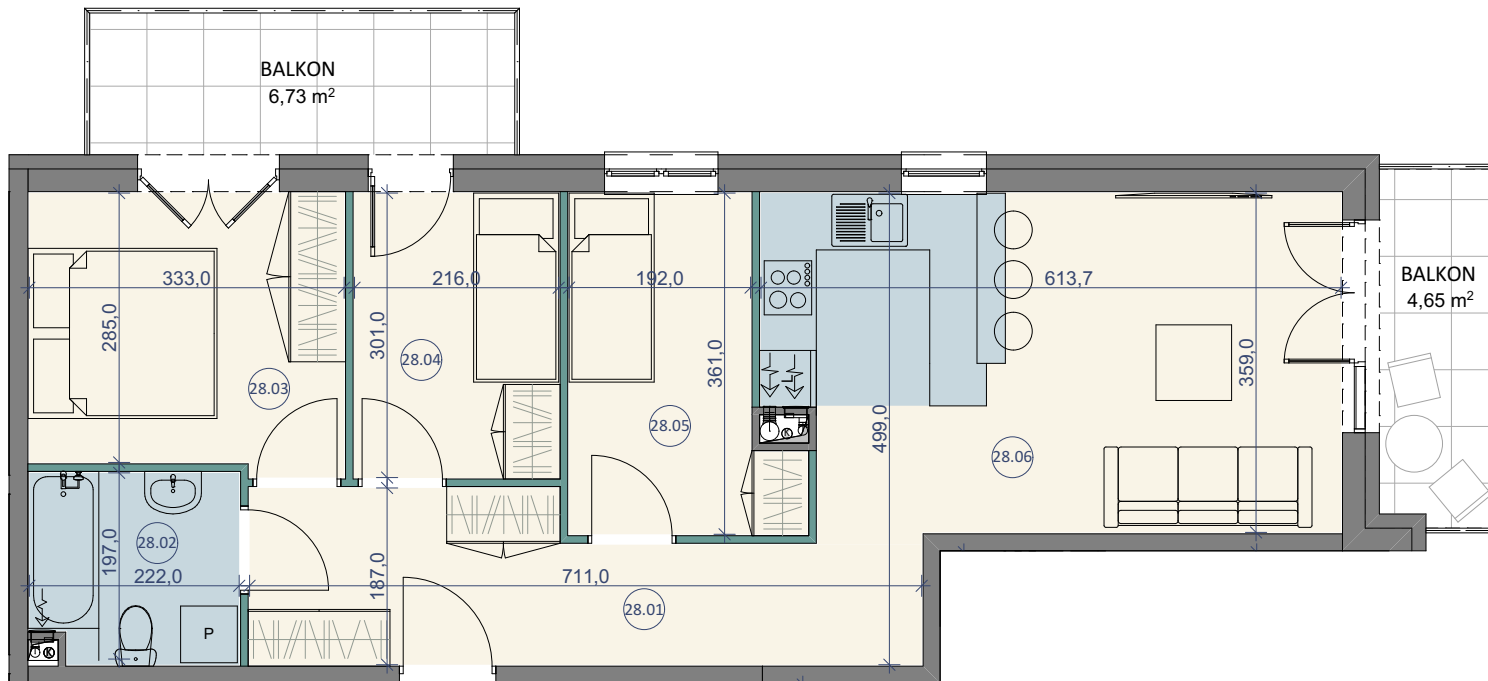


SKALA 1:80



BUDYNEK MIESZKALNY WIELORODZINNY
ZĄBKI, UL. JAGIELLOŃSKA



PIĘTRO IV

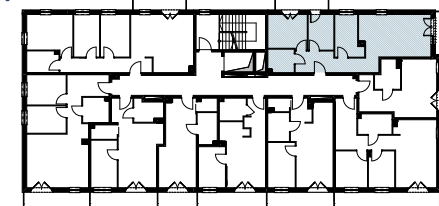

LOKAL NR 28

	NAZWA POMIESZCZENIA	POWIERZCHNIA
28.01	KORYTARZ	10,57m ²
28.02	ŁAZIENKA	4,36m ²
28.03	POKÓJ	9,65m ²
28.04	POKÓJ	6,50m ²
28.05	POKÓJ	7,45m ²
28.06	SALON Z KUCHNIĄ	21,37m ²
SUMA POW. UŻYTKOWEJ		59,90m²
BALKON		6,73m ²
BALKON		4,65m ²

BIURO SPRZEDAŻY
KREDYTY HIPOTECZNE. MIESZKANIA

ul. Powstańców 33 lok. U14, 05-091 Żąbki
www.biurosprzedazy.com.pl
biuro@biurosprzedazy.com.pl
 tel. 604 771 746