


LOKAL NR 33

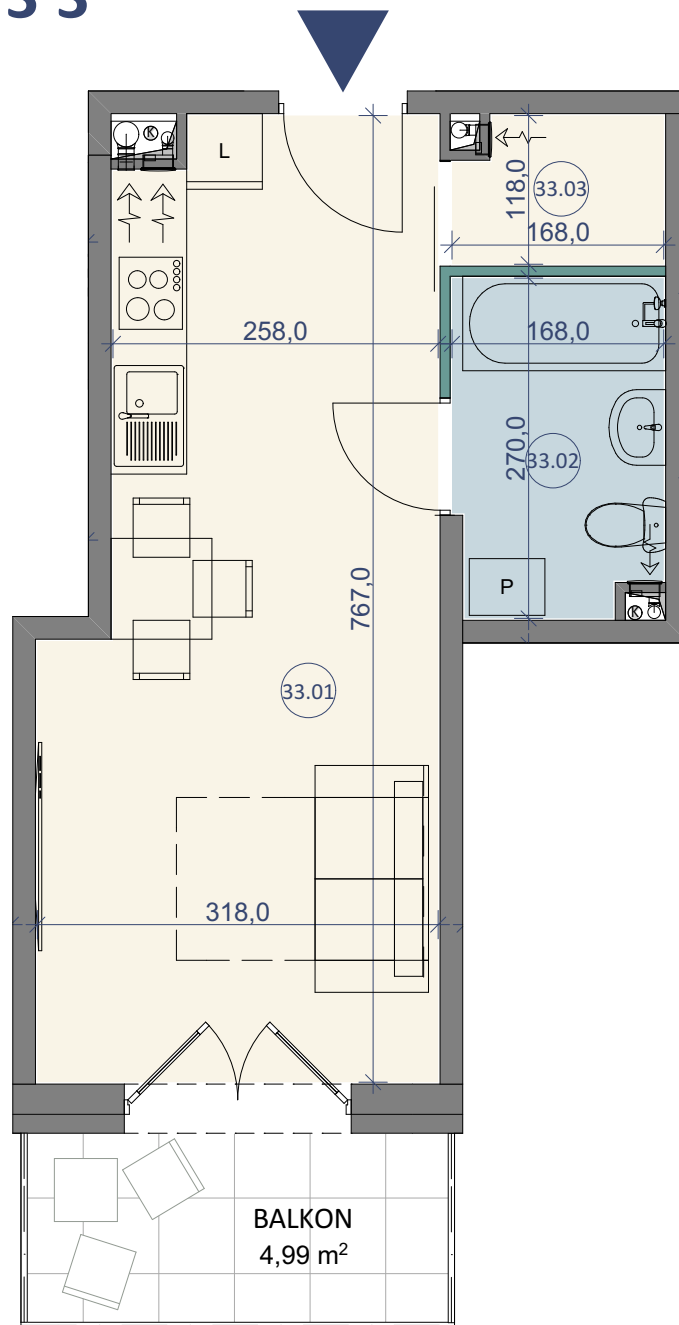

**STUDIO
PROJEKT**
PRACOWNIA PROJEKTOWA


SKALA 1:60



BUDYNEK MIESZKALNY WIELORODZINNY
ZĄBKI, UL. JAGIELLOŃSKA



PIĘTRO IV

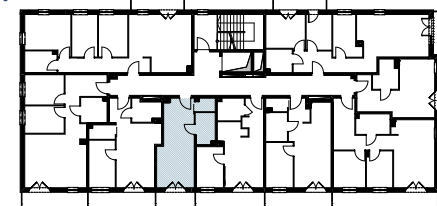

LOKAL NR 33

	NAZWA POMIESZCZENIA	POWIERZCHNIA
33.01	SALON Z KUCHNIĄ	21,62m ²
33.02	ŁAZIENKA	4,33m ²
33.03	GARDEROBA	1,87m ²
SUMA POW. UŻYTKOWEJ		27,82m²
BALKON		4,99m ²

BIURO SPRZEDAŻY
KREDYTY HIPOTECZNE. MIESZKANIA

ul. Powstańców 33 lok. U14, 05-091 Ząbki
www.biurosprzedazy.com.pl
biuro@biurosprzedazy.com.pl
tel. 604 771 746