


LOKAL NR 36

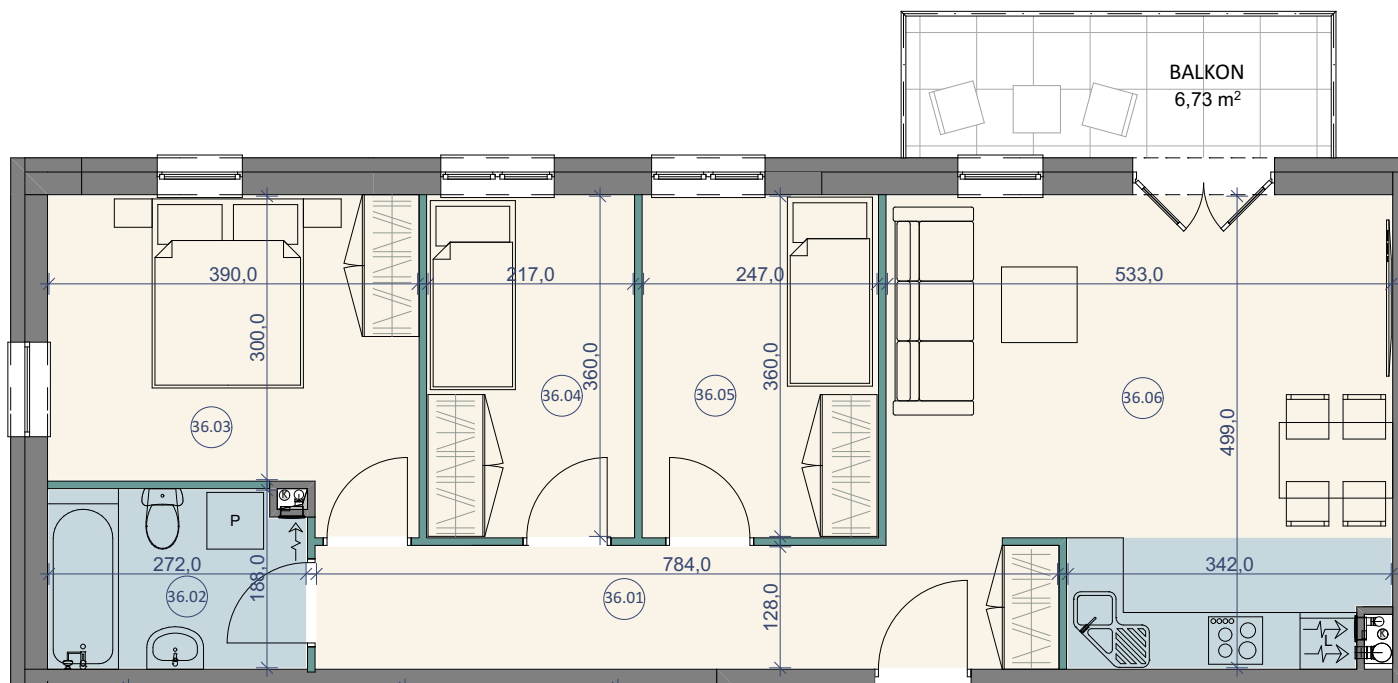

BUDYNEK MIESZKALNY WIELORODZINNY
ZĄBKI, UL. JAGIELLOŃSKA



PIĘTRO IV



LOKAL NR 36

	NAZWA POMIESZCZENIA	POWIERZCHNIA
36.01	KORYTARZ	10,04m ²
36.02	ŁAZIENKA	4,83m ²
36.03	POKÓJ	12,34m ²
36.04	POKÓJ	7,81m ²
36.05	POKÓJ	8,89m ²
36.06	SALON Z KUCHNIĄ	23,82m ²
SUMA POW. UŻYTKOWEJ		67,89m²
BALKON		6,73m ²



**STUDIO
PROJEKT**
PRACOWNIA PROJEKTOWA

SKALA 1:80



BIURO SPRZEDAŻY
KREDYTY HIPOTECZNE. MIESZKANIA

ul. Powstańców 33 lok. U14, 05-091 Żabki
www.biurosprzedazy.com.pl
biuro@biurosprzedazy.com.pl
tel. 604 771 746