
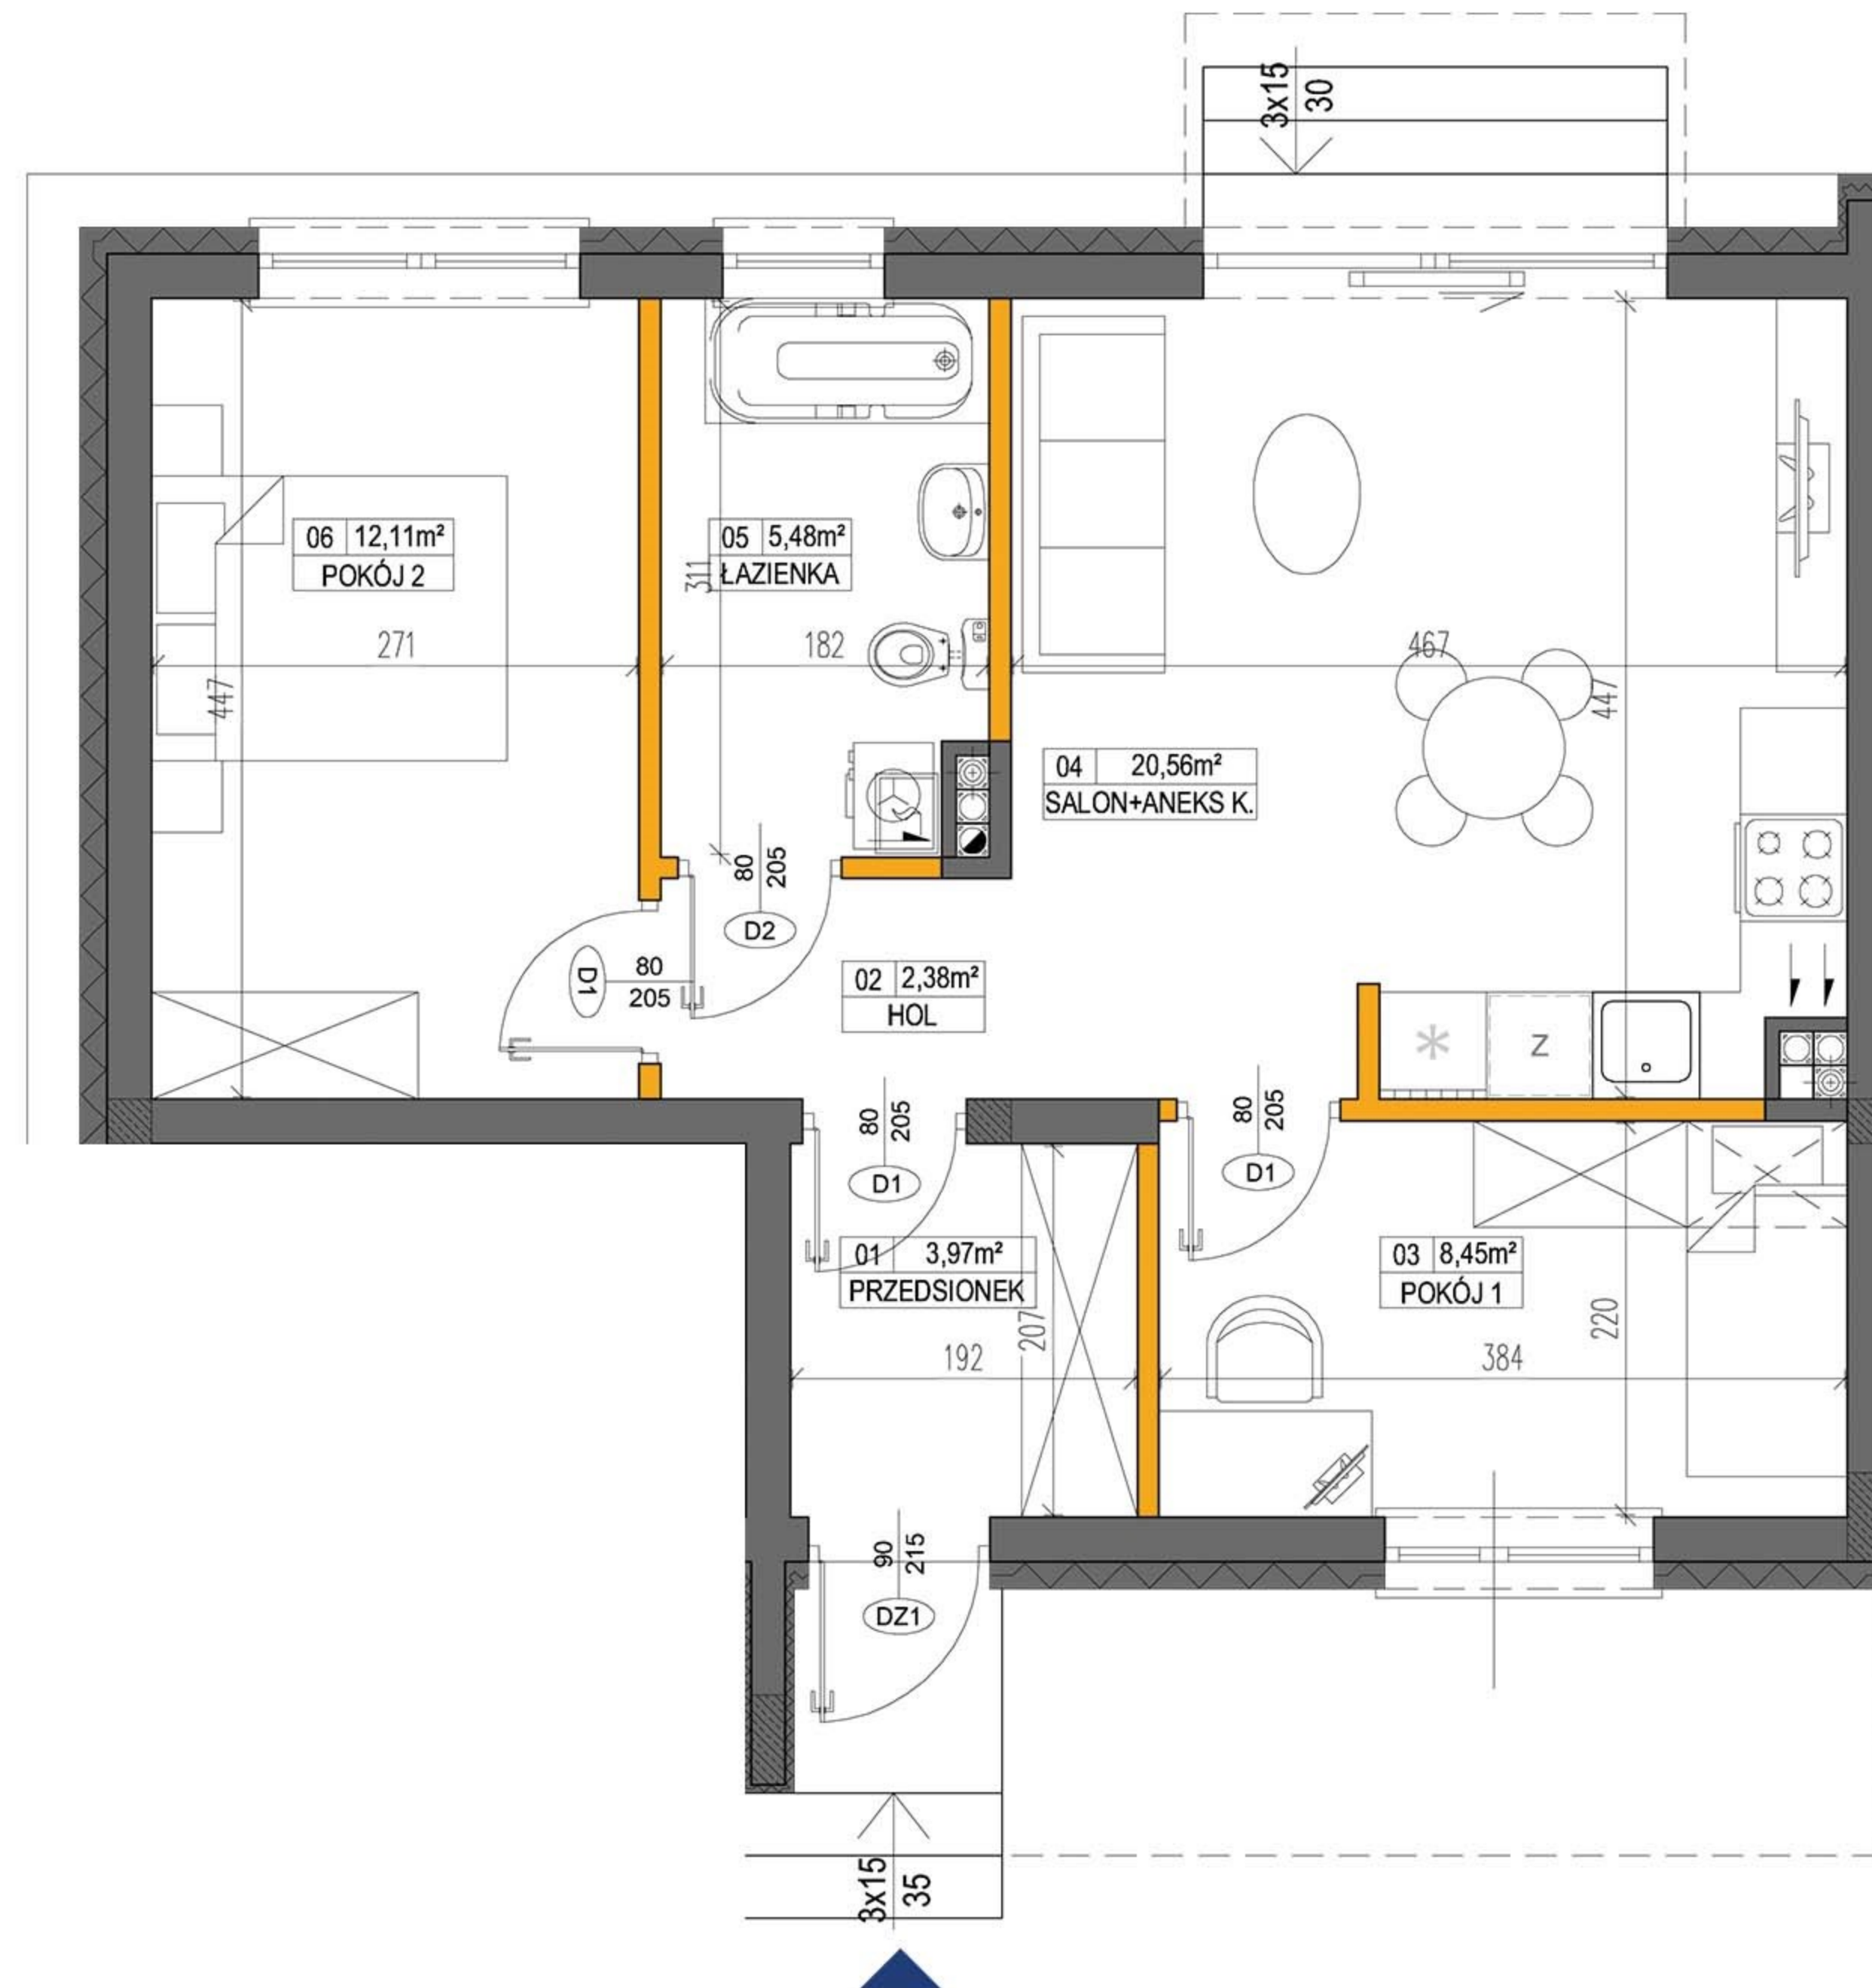


# JASIŃSKIEGO MARKI

Lokal nr **1A** **52,95m<sup>2</sup>**  
ogródek **41,0m<sup>2</sup>**

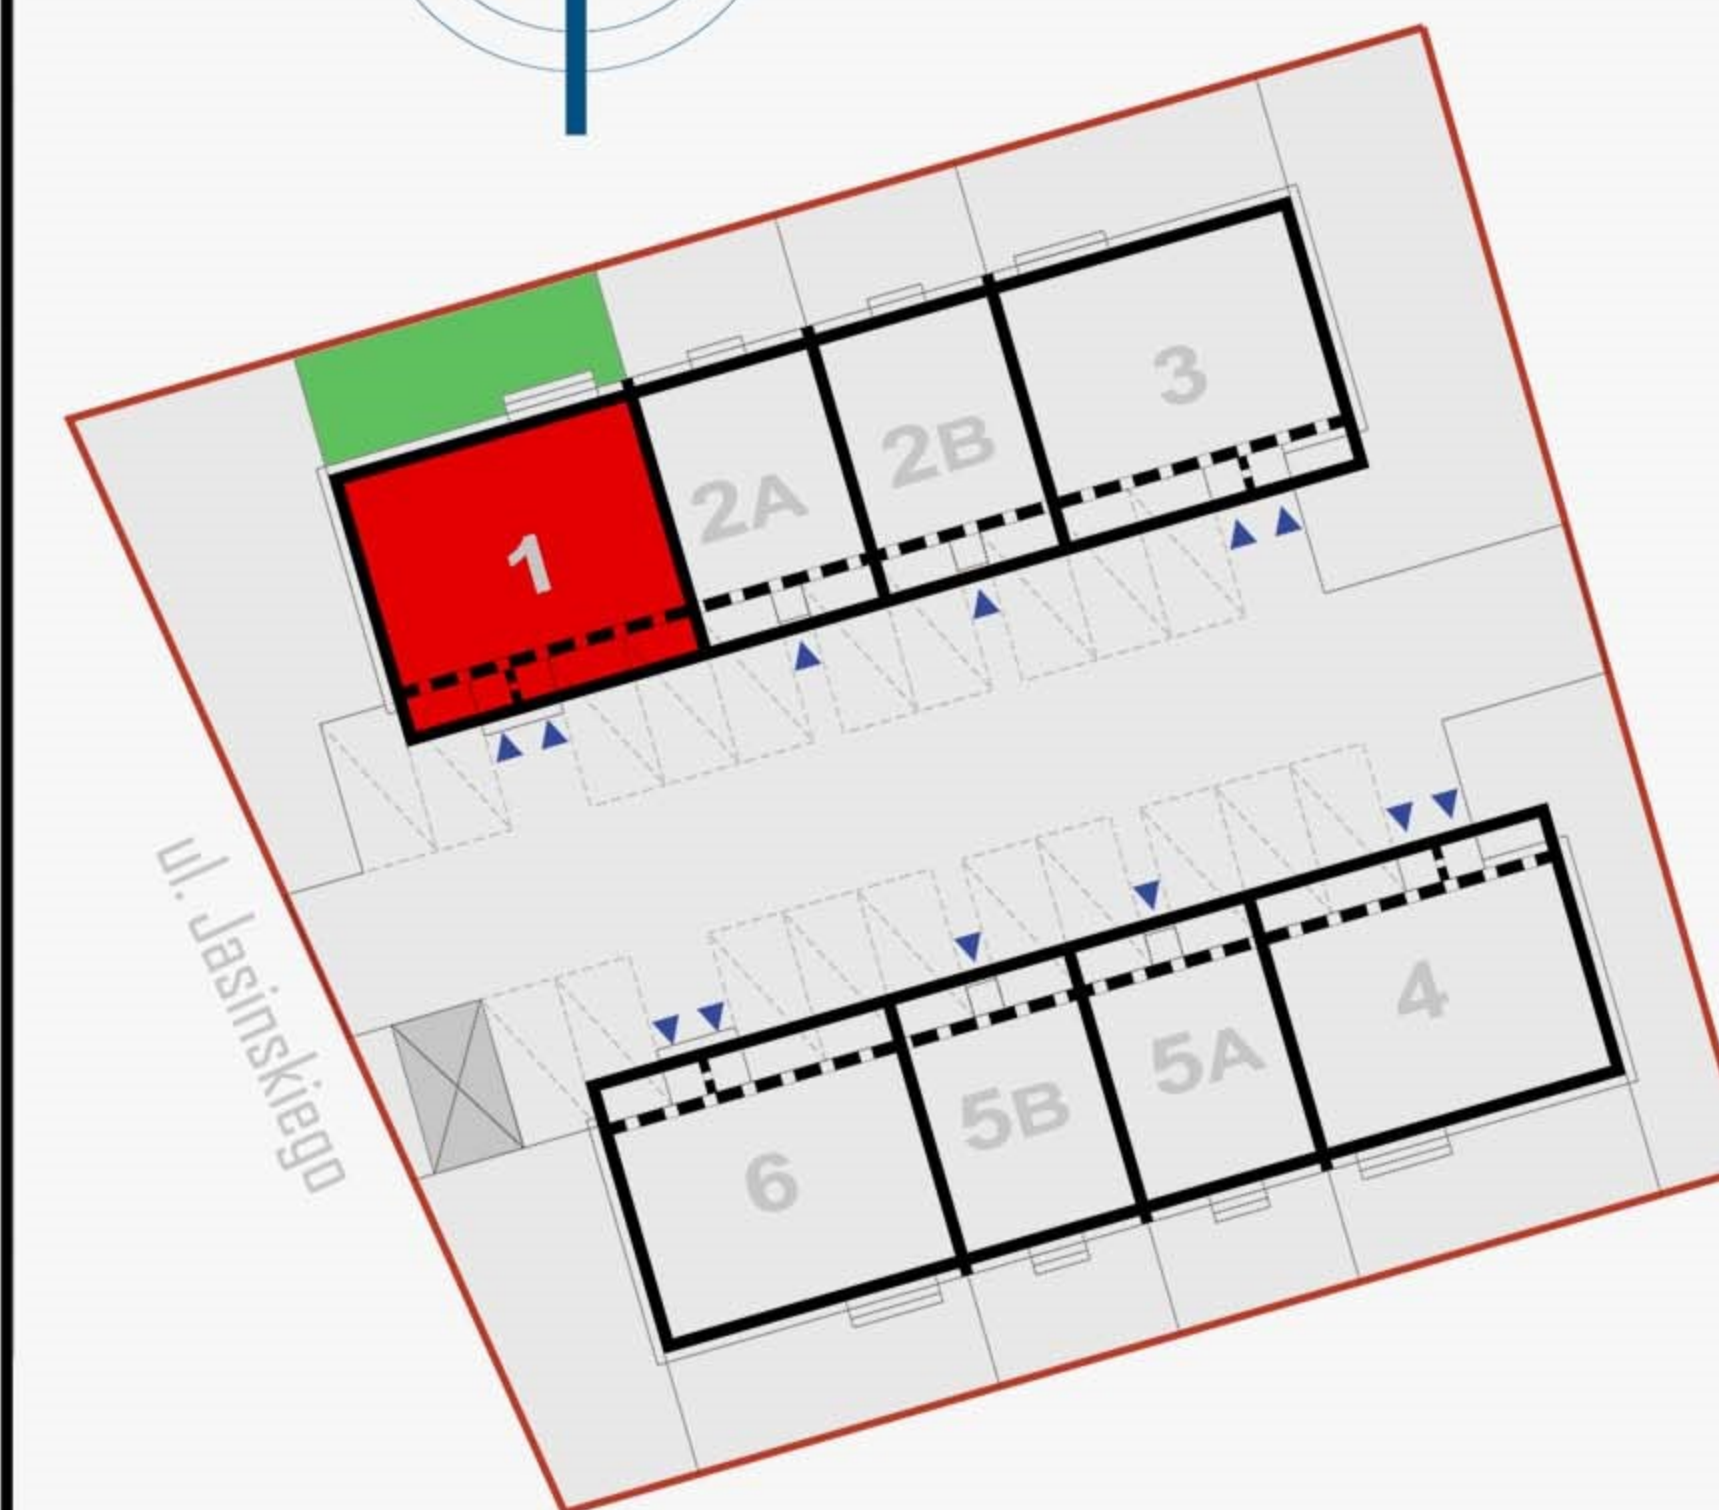

## ZESTEWIENIE POWIERZCHNI PARTERU:

| NR | NAZWA POM.          | POW. [m <sup>2</sup> ] |
|----|---------------------|------------------------|
| 01 | PRZEDSIONEK         | 3,97                   |
| 02 | HOL                 | 2,38                   |
| 03 | POKÓJ 1             | 8,45                   |
| 04 | SALON + ANEKS KUCH. | 20,56                  |
| 05 | ŁAZIENKA            | 5,48                   |
| 06 | POKÓJ 2             | 12,11                  |

**BIURO SPRZEDAŻY**  
KREDYTY HIPOTECZNE. MIESZKANIA

## UWAGA:

Wymiary pomieszczeń i lokalizację urządzeń podano na podstawie projektu budowlanego. Możliwe jest wystąpienie niewielkich zmian w projekcie wykonawczym.

Wymiary podano zgodnie z normą PN-ISO 9836:1997

**SPSPROJEKT.com**