

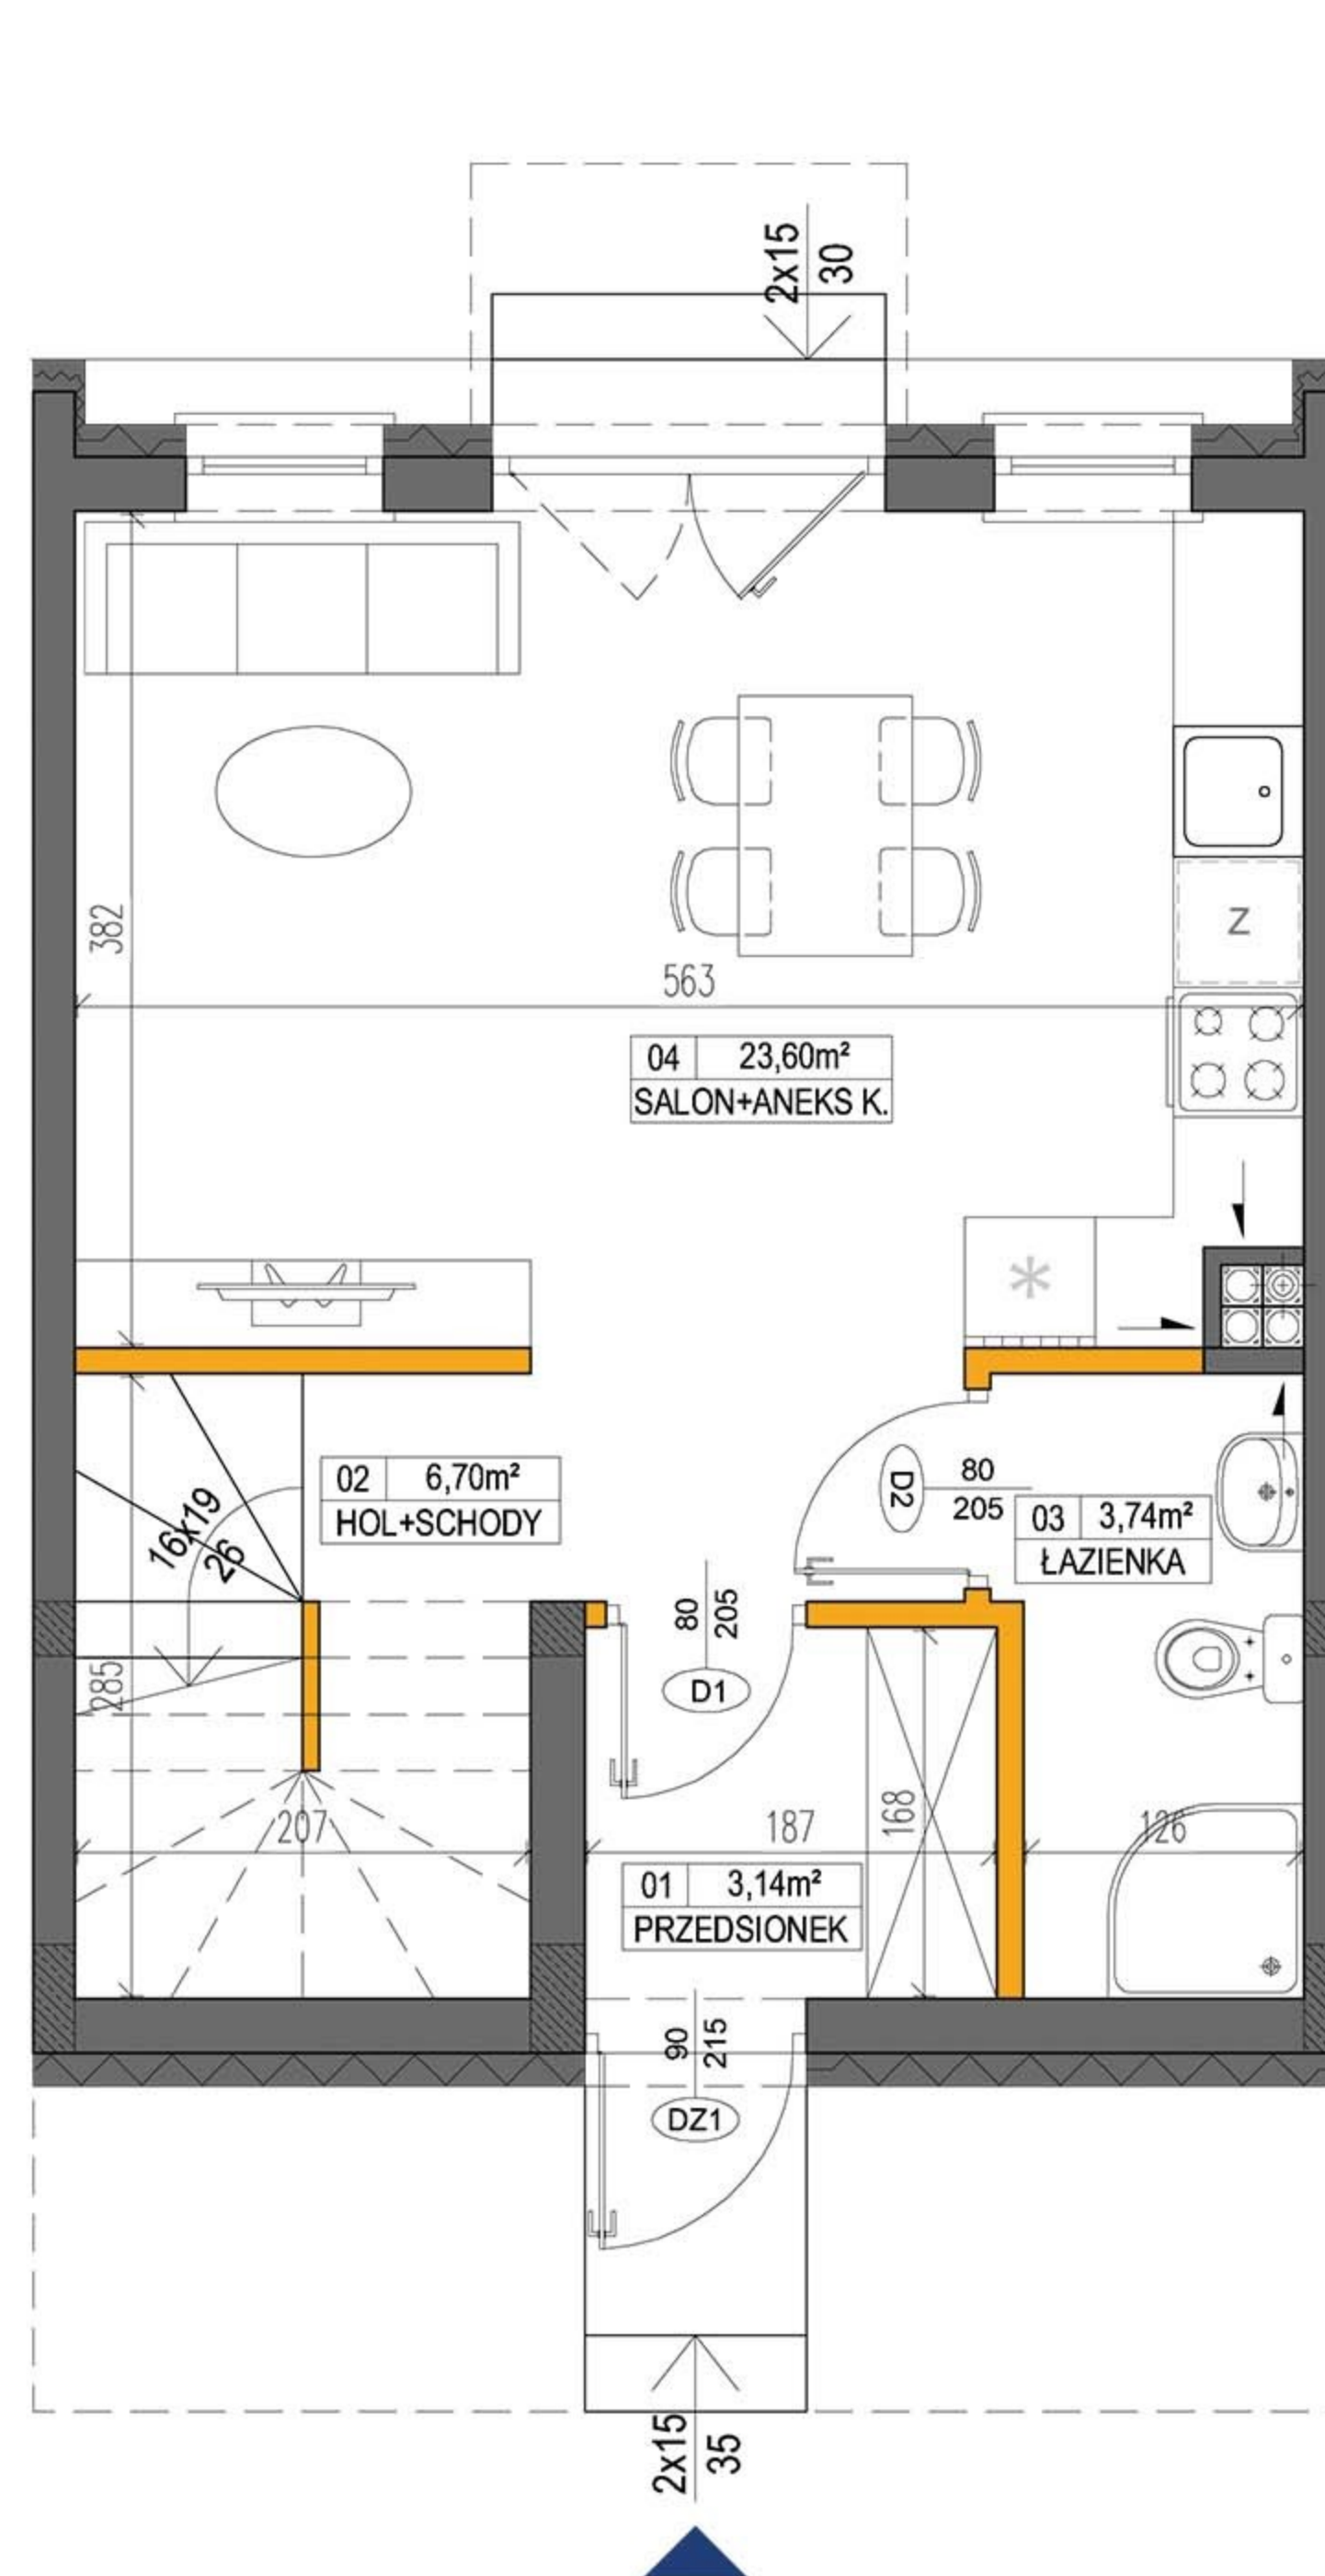


JASIŃSKIEGO MARKI


Lokal nr **2A** **106,53m²**
ogródek **24,0m²**

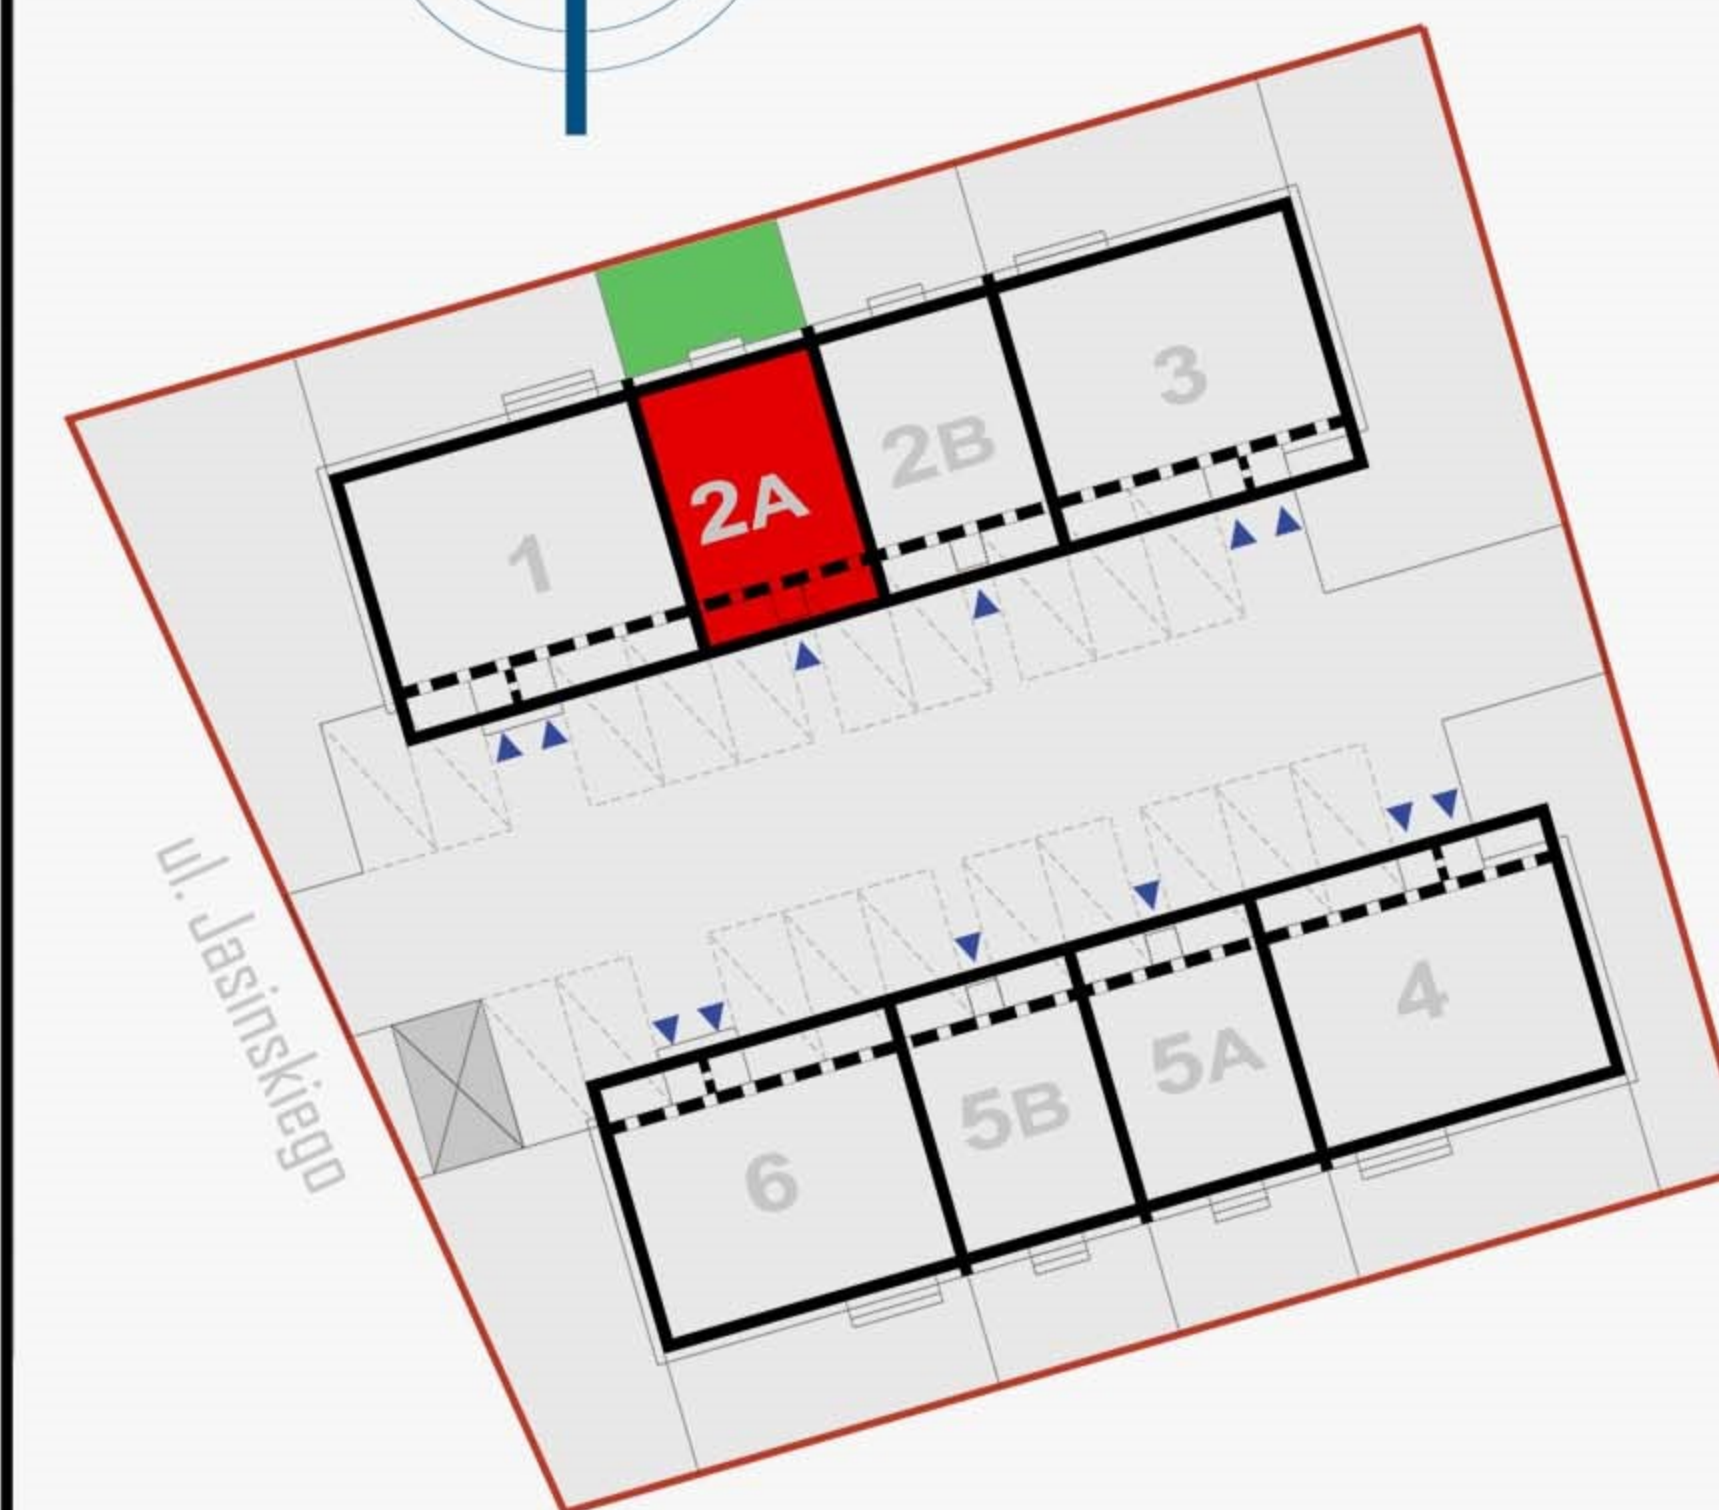

PARTER

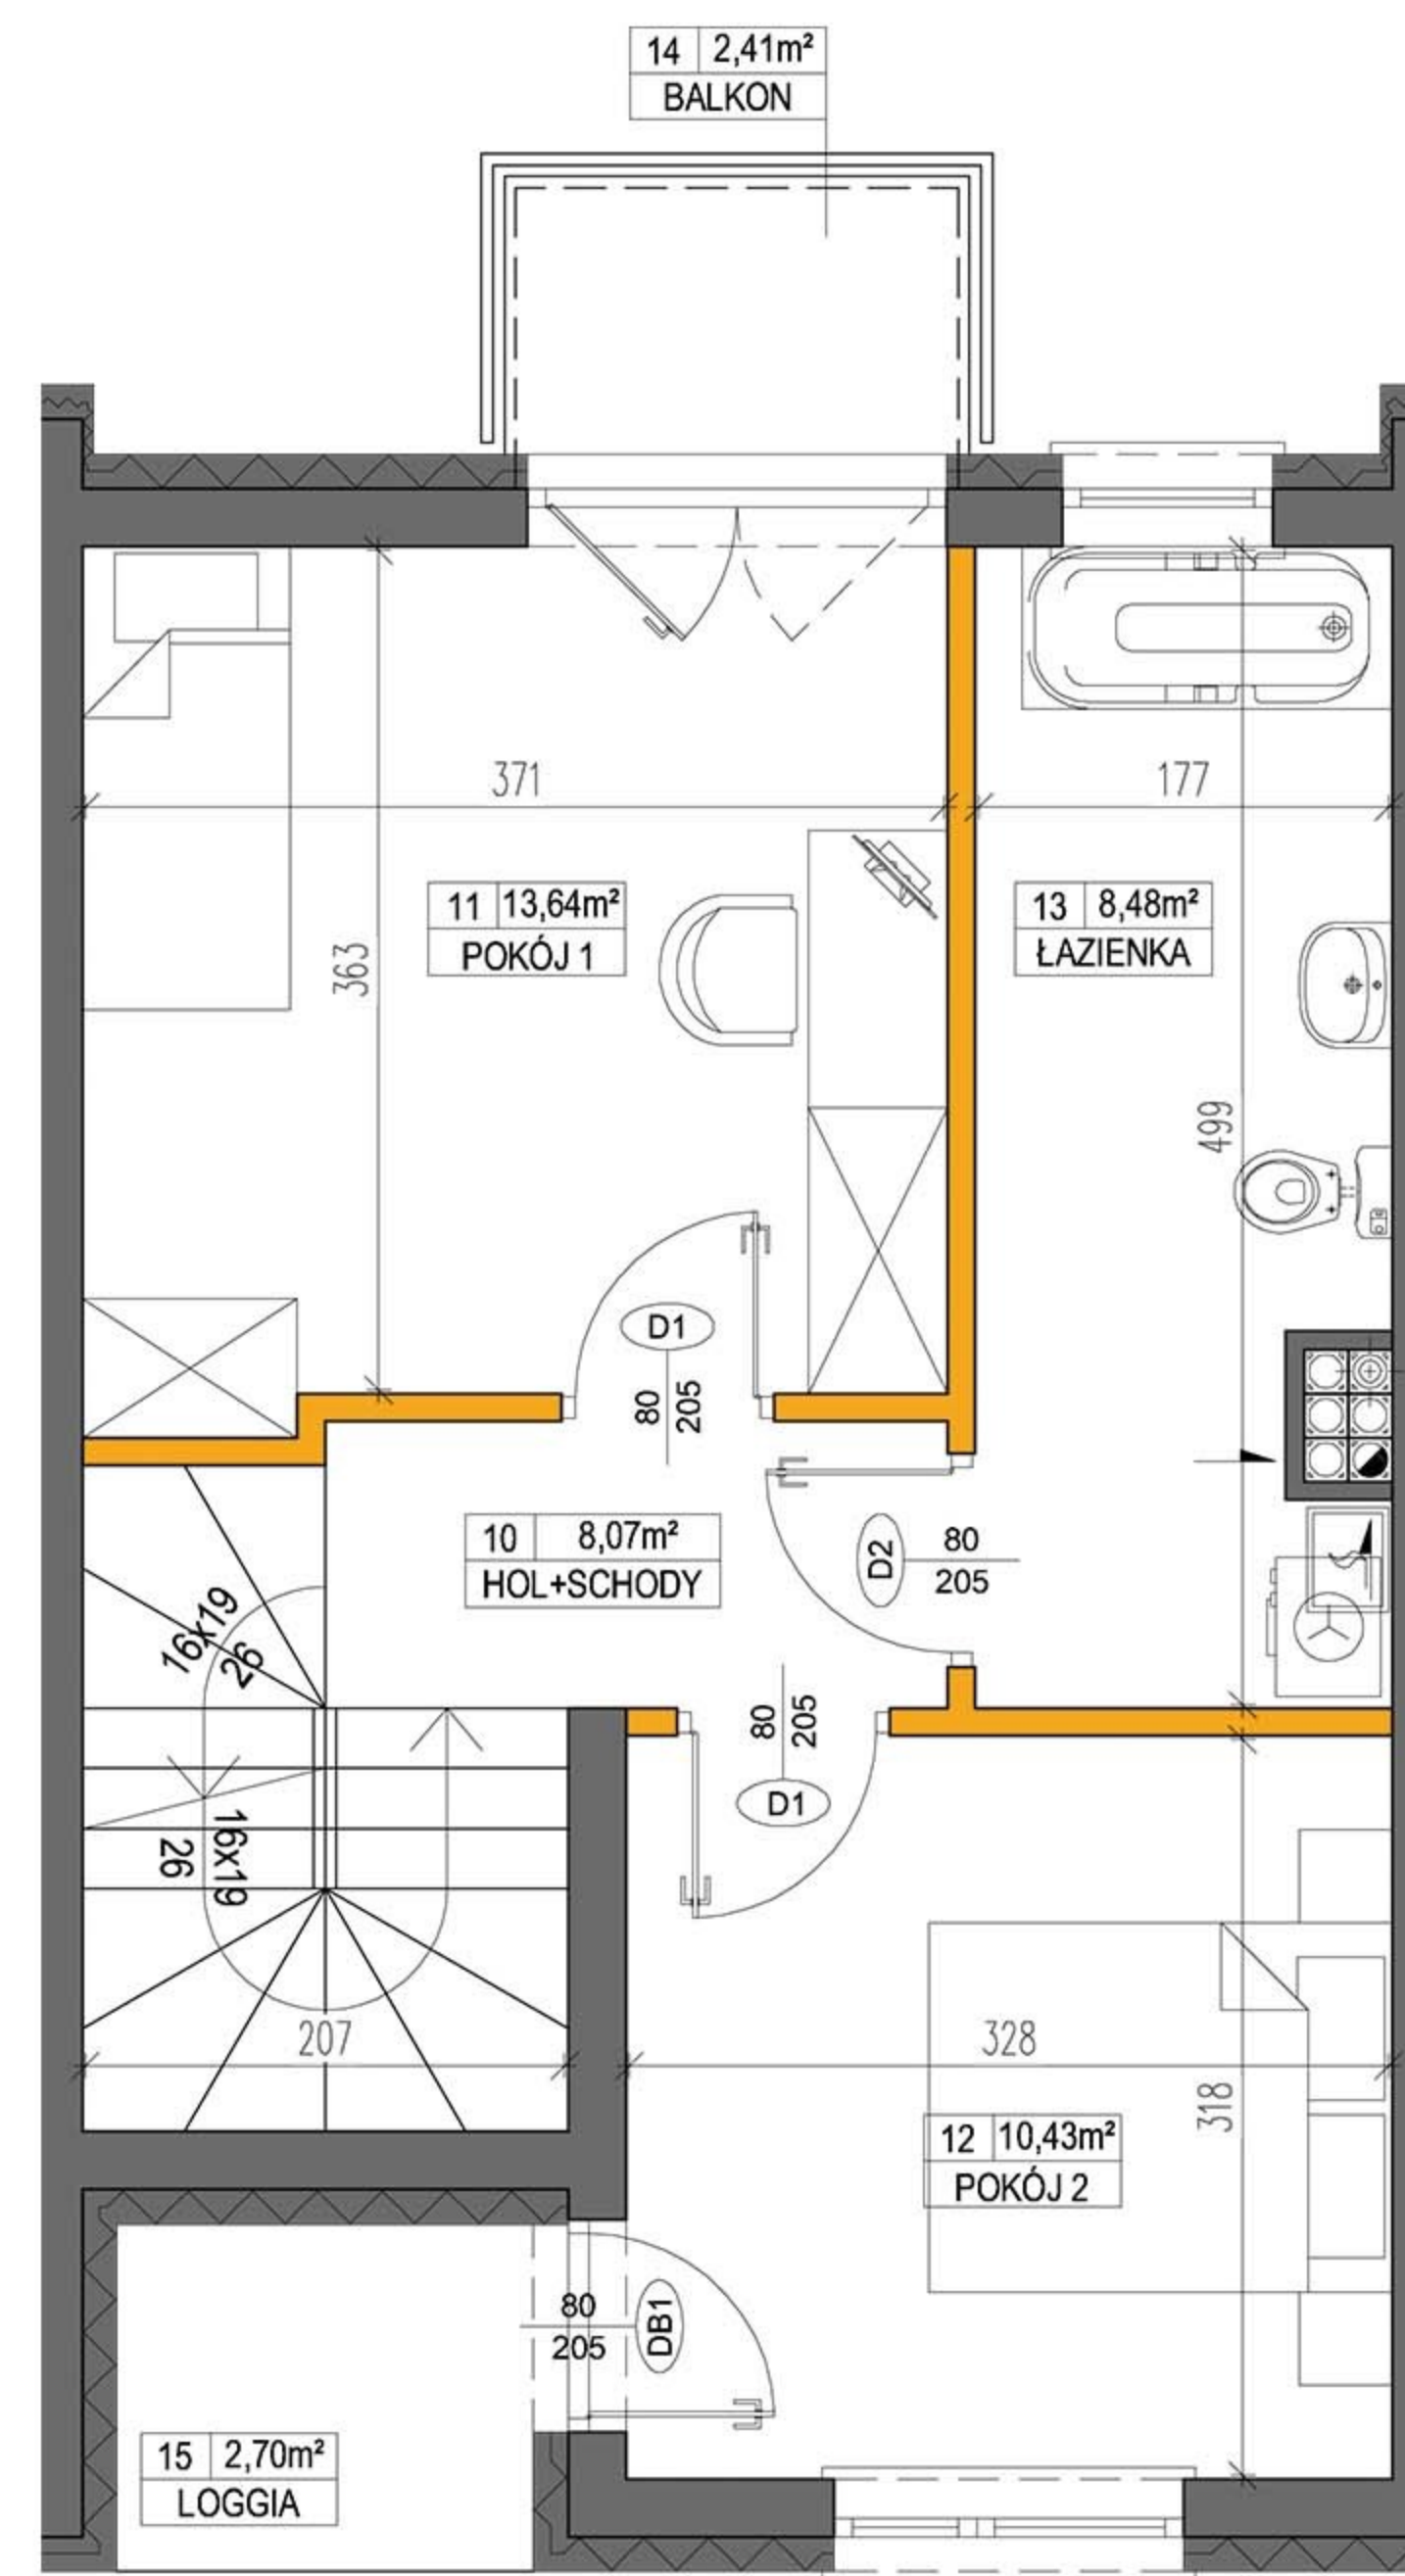

PIĘTRO

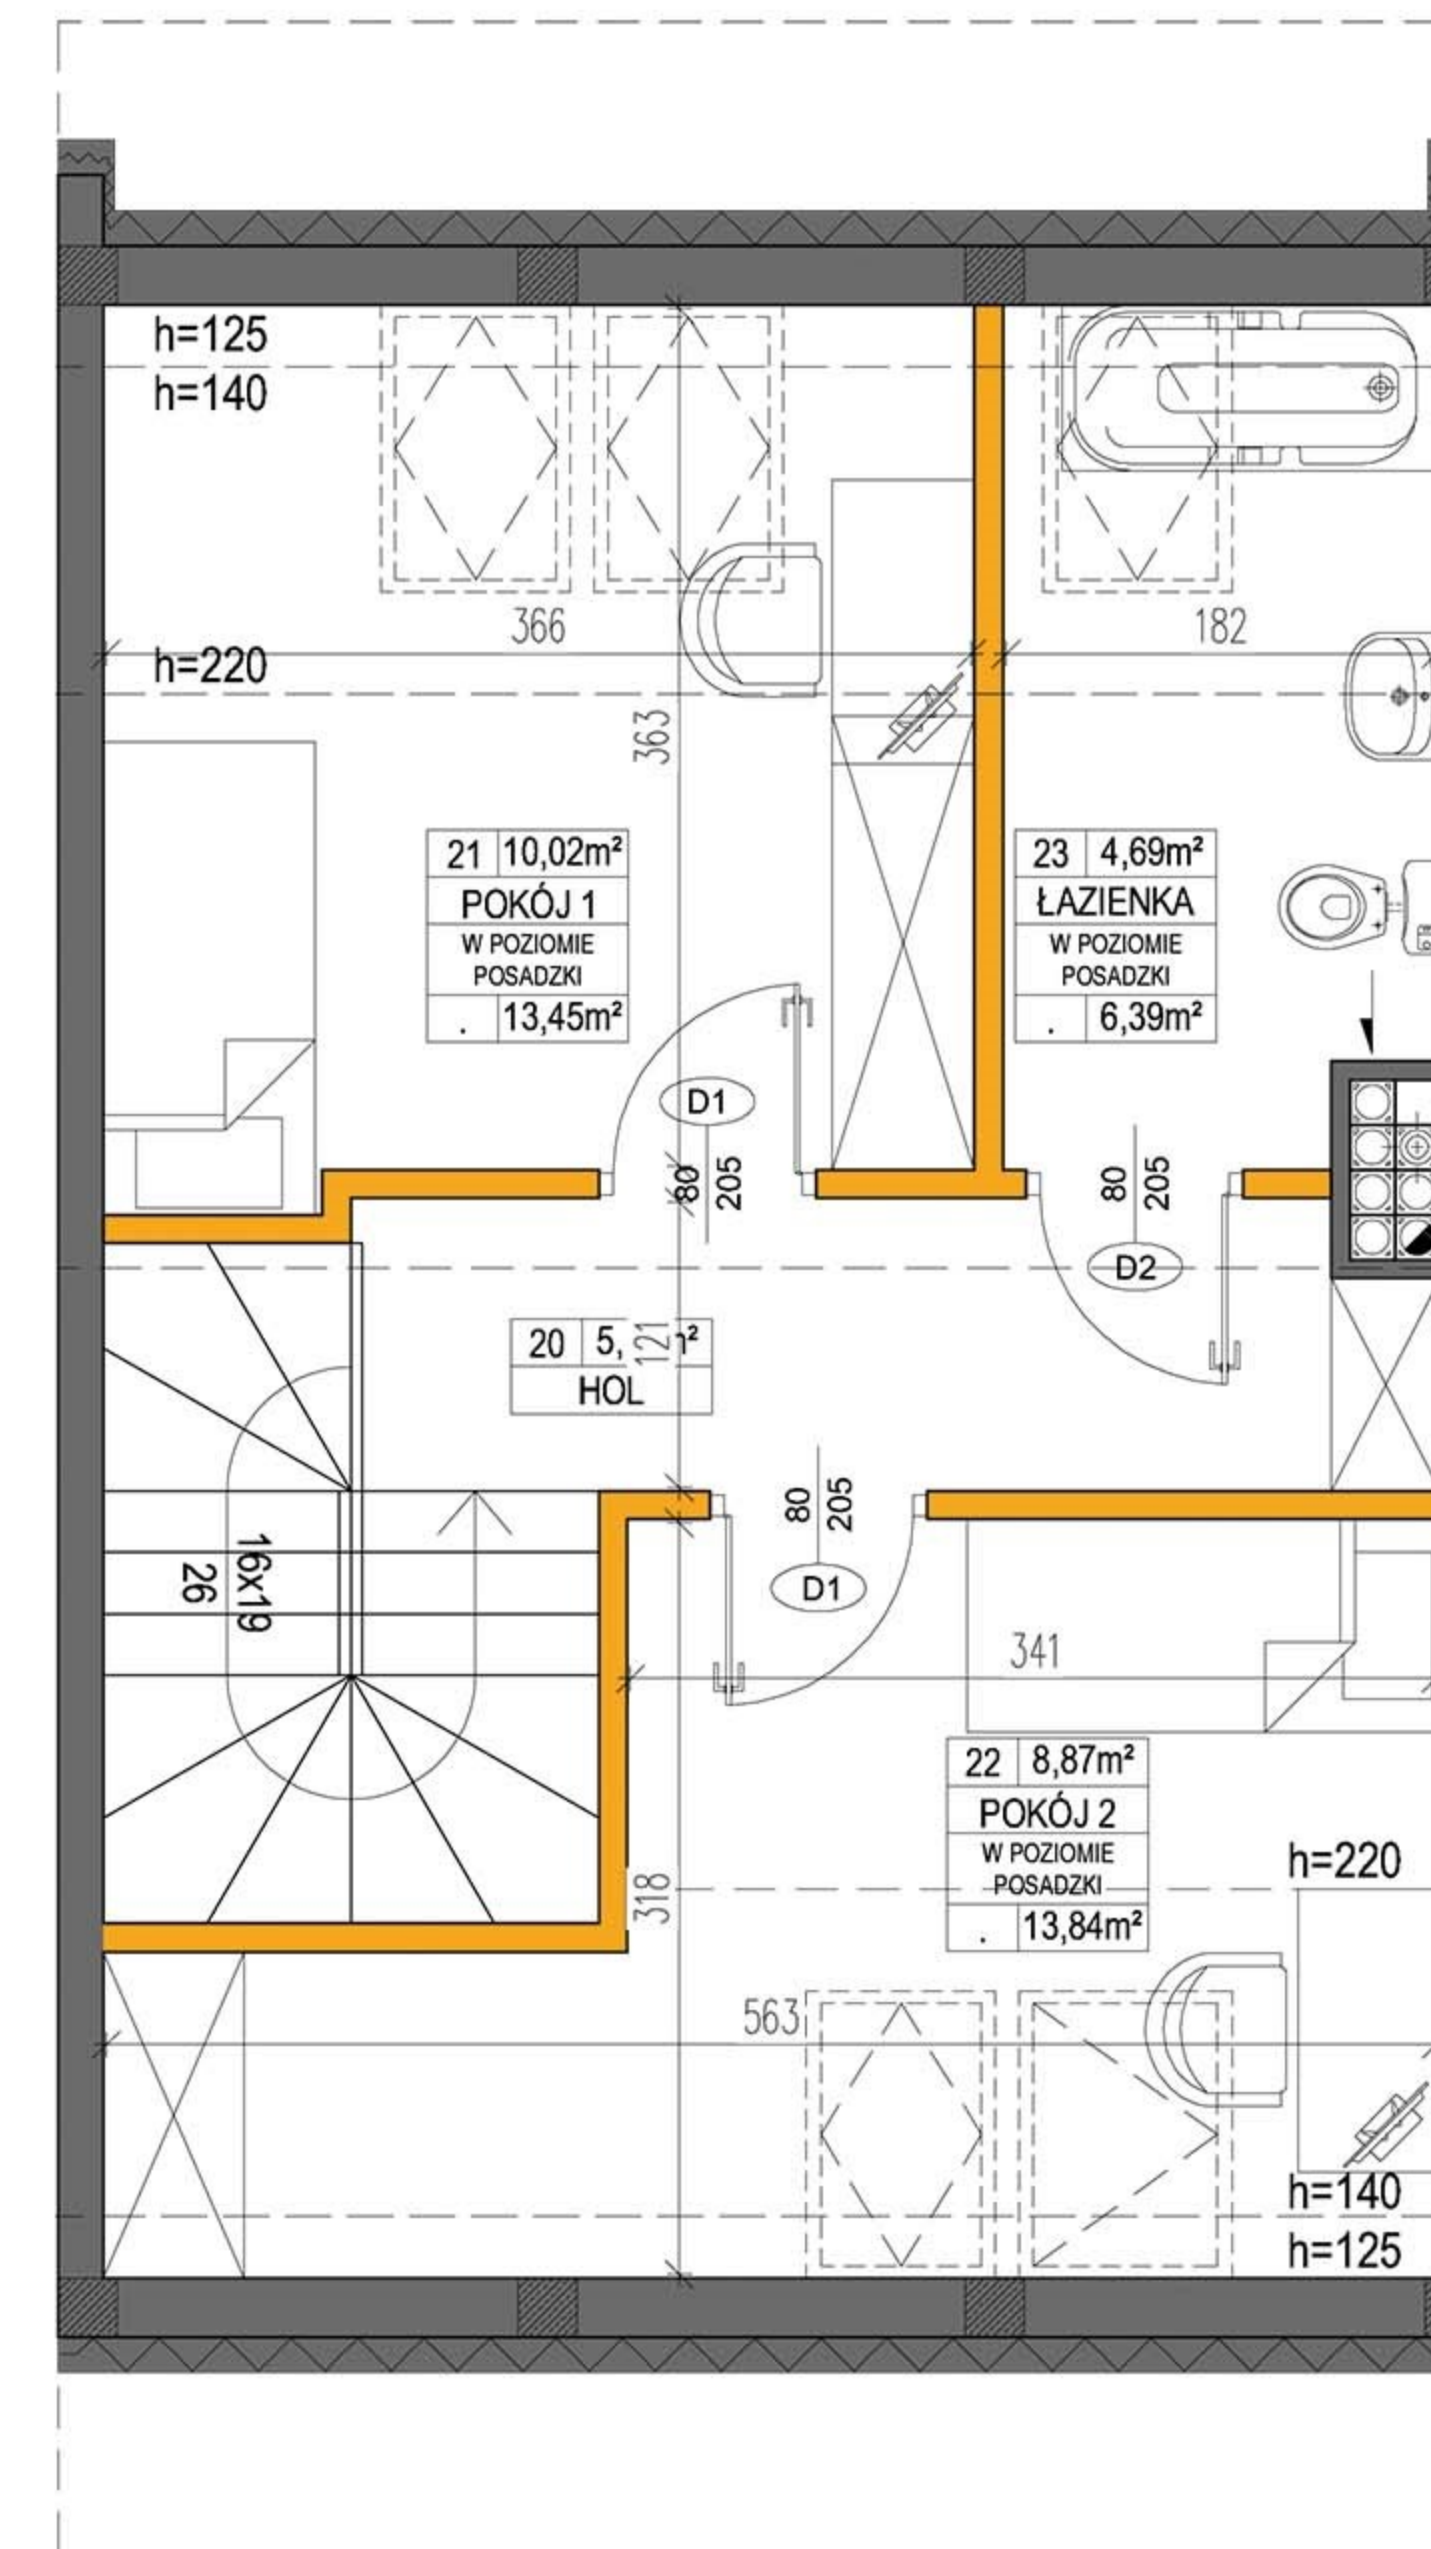

PODDASZE

ZESTEWIENIE POWIERZCHNI PARTERU:

NR	NAZWA POM.	POW. [m ²]
01	PRZEDSIONEK	3,14
02	HOL + SCHODY	6,70
03	ŁAZIENKA	3,74
04	SALON + ANEKS KUCH.	23,60

ZESTEWIENIE POWIERZCHNI PIĘTRA:

NR	NAZWA POM.	POW. [m ²]
10	HOL + SCHODY	8,07
11	POKÓJ 1	13,64
12	POKÓJ 2	10,43
13	ŁAZIENKA	8,48
14	BALKON	2,41*
15	LOGGIA	2,70*

ZESTEWIENIE POWIERZCHNI PODDASZA:

NR	NAZWA POM.	POW. [m ²]
20	HOL	5,15
21	POKÓJ 1	10,02 (13,45)*
22	POKÓJ 2	8,87 (13,84)*
23	ŁAZIENKA	4,69 (6,39)*

(...)* - POWIERZCHNIE LICZONE W POZIOME POSADZKI,
NIE WLICZONE DO POWIERZCHNI UŻYTKOWEJ LOKALU

BIURO SPRZEDAŻY
KREDYTY HIPOTECZNE. MIESZKANIA

UWAGA:
Wymiary pomieszczeń i lokalizację urządzeń podano na podstawie projektu budowlanego. Możliwe jest wystąpienie niewielkich zmian w projekcie wykonawczym.
Wymiary podano zgodnie z normą PN-ISO 9836:1997