
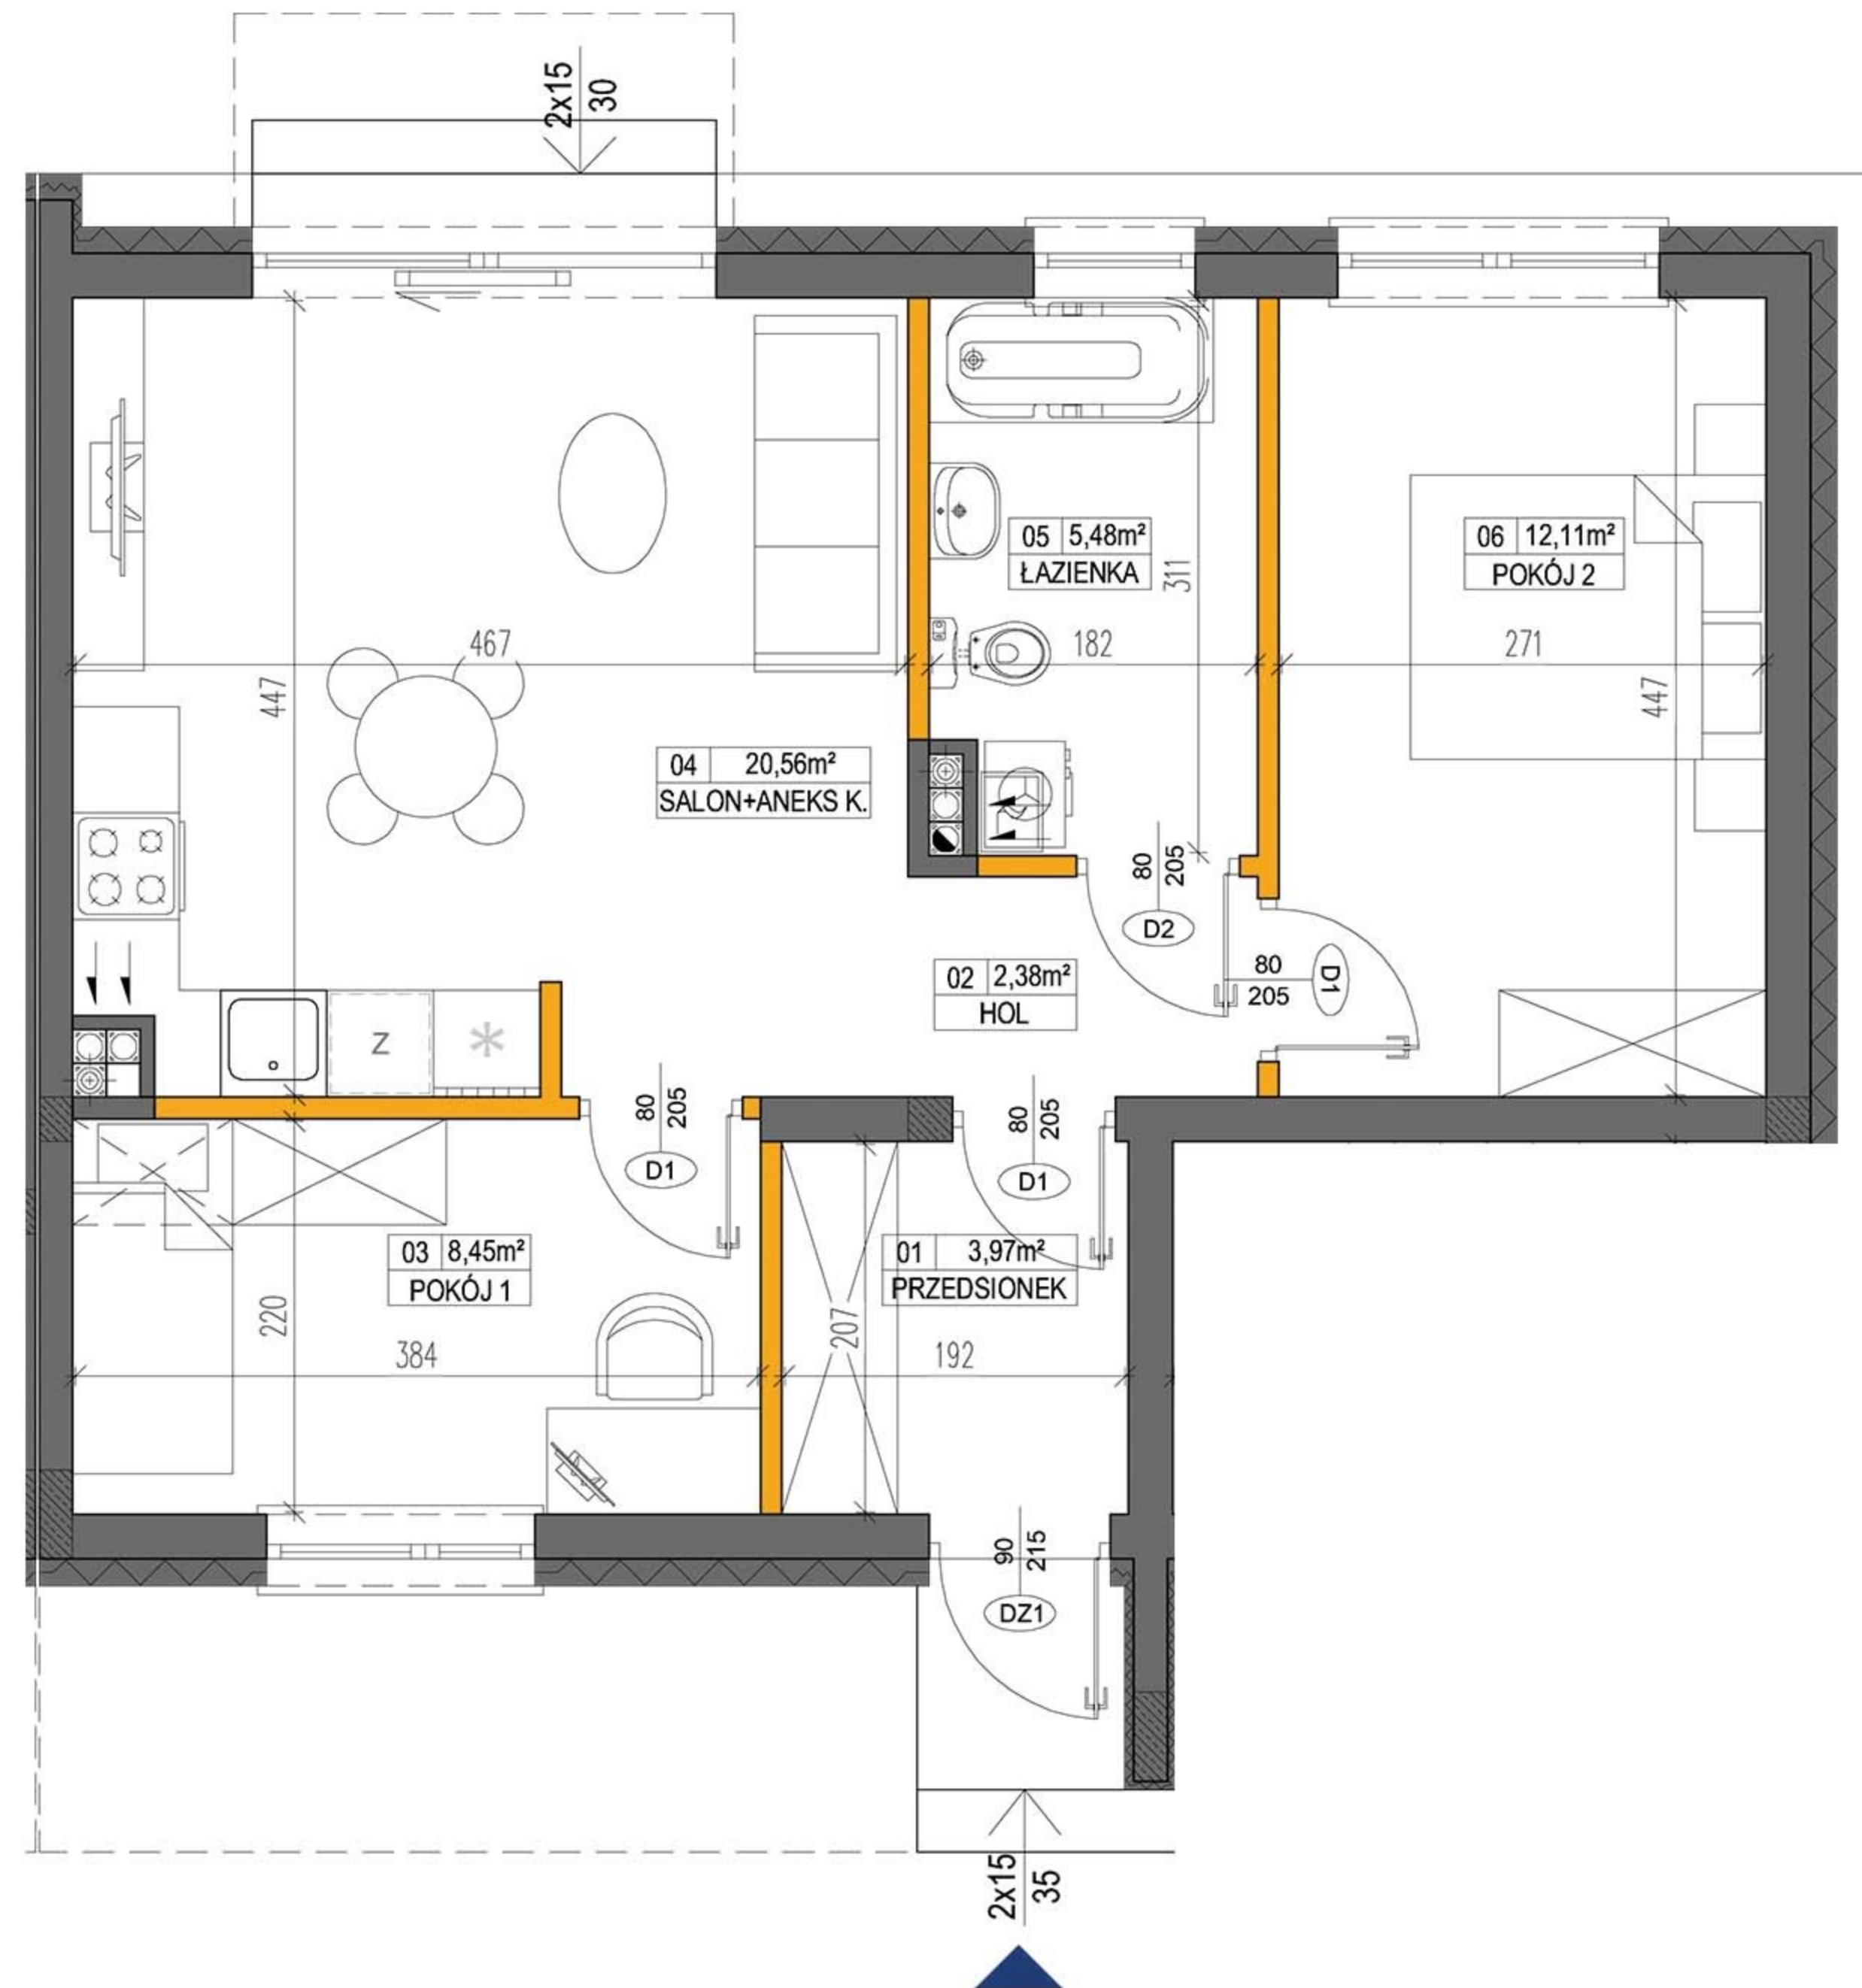
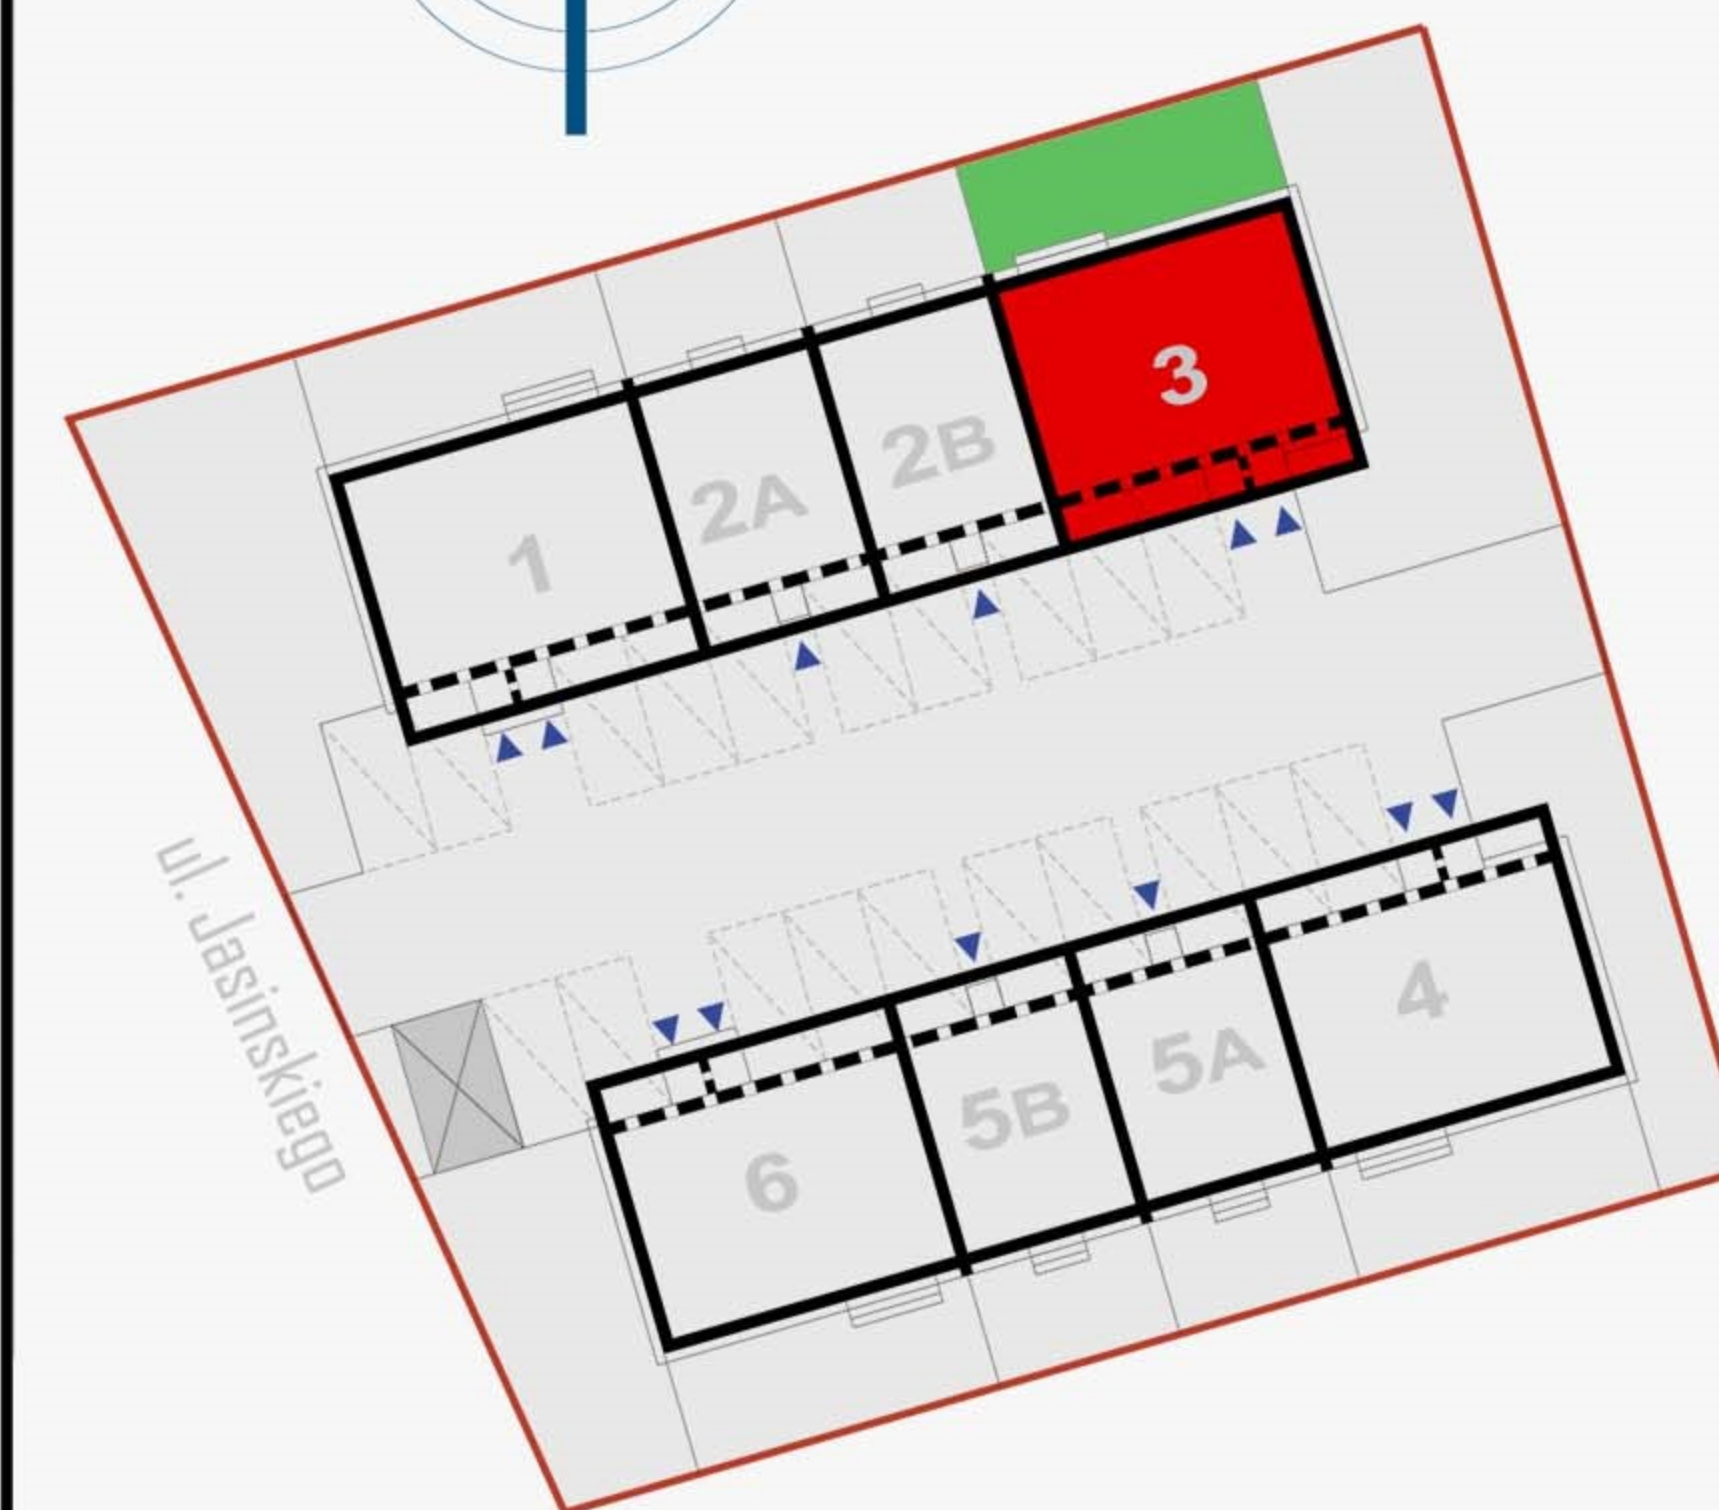


# JASIŃSKIEGO MARKI

Lokal nr **3A** **52,95m<sup>2</sup>**  
ogródek **41,0m<sup>2</sup>**

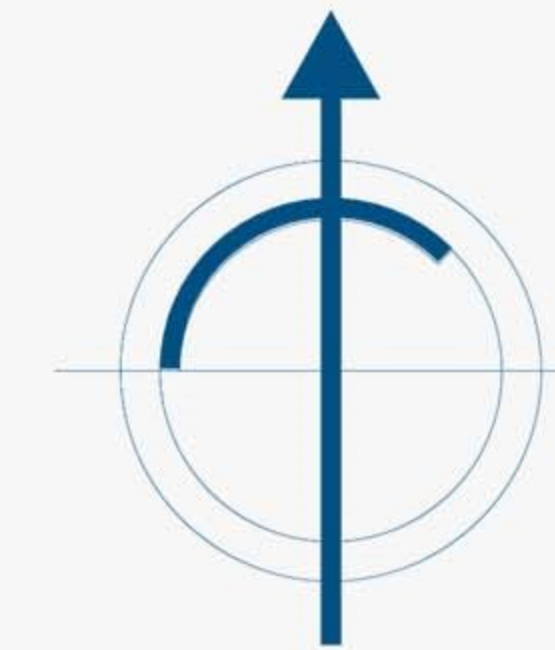

## ZESTEWIENIE POWIERZCHNI PARTERU:

NR	NAZWA POM.	POW. [m <sup>2</sup> ]
01	PRZEDSIONEK	3,97
02	HOL	2,38
03	POKÓJ 1	8,45
04	SALON + ANEKS KUCH.	20,56
05	ŁAZIENKA	5,48
06	POKÓJ 2	12,11

**BIURO SPRZEDAŻY**  
KREDYTY HIPOTECZNE. MIESZKANIA

### UWAGA:

Wymiary pomieszczeń i lokalizację urządzeń podano na podstawie projektu budowlanego. Możliwe jest wystąpienie niewielkich zmian w projekcie wykonawczym.

Wymiary podano zgodnie z normą PN-ISO 9836:1997

**SPSPROJEKT.com**