



**POWIERZCHNIA UŻYTKOWA SEGMENT TYP A BUD. NR 32**

Kondygncja	Powierzchnia
PARTER	60,85 m <sup>2</sup>
PIĘTRO I	57,25 m <sup>2</sup>
PIĘTRO II	37,91 m <sup>2</sup>
	<b>156,01 m<sup>2</sup></b>
<b>POWIERZCHNIA DZIAŁKI</b>	<b>772,00 m<sup>2</sup></b>

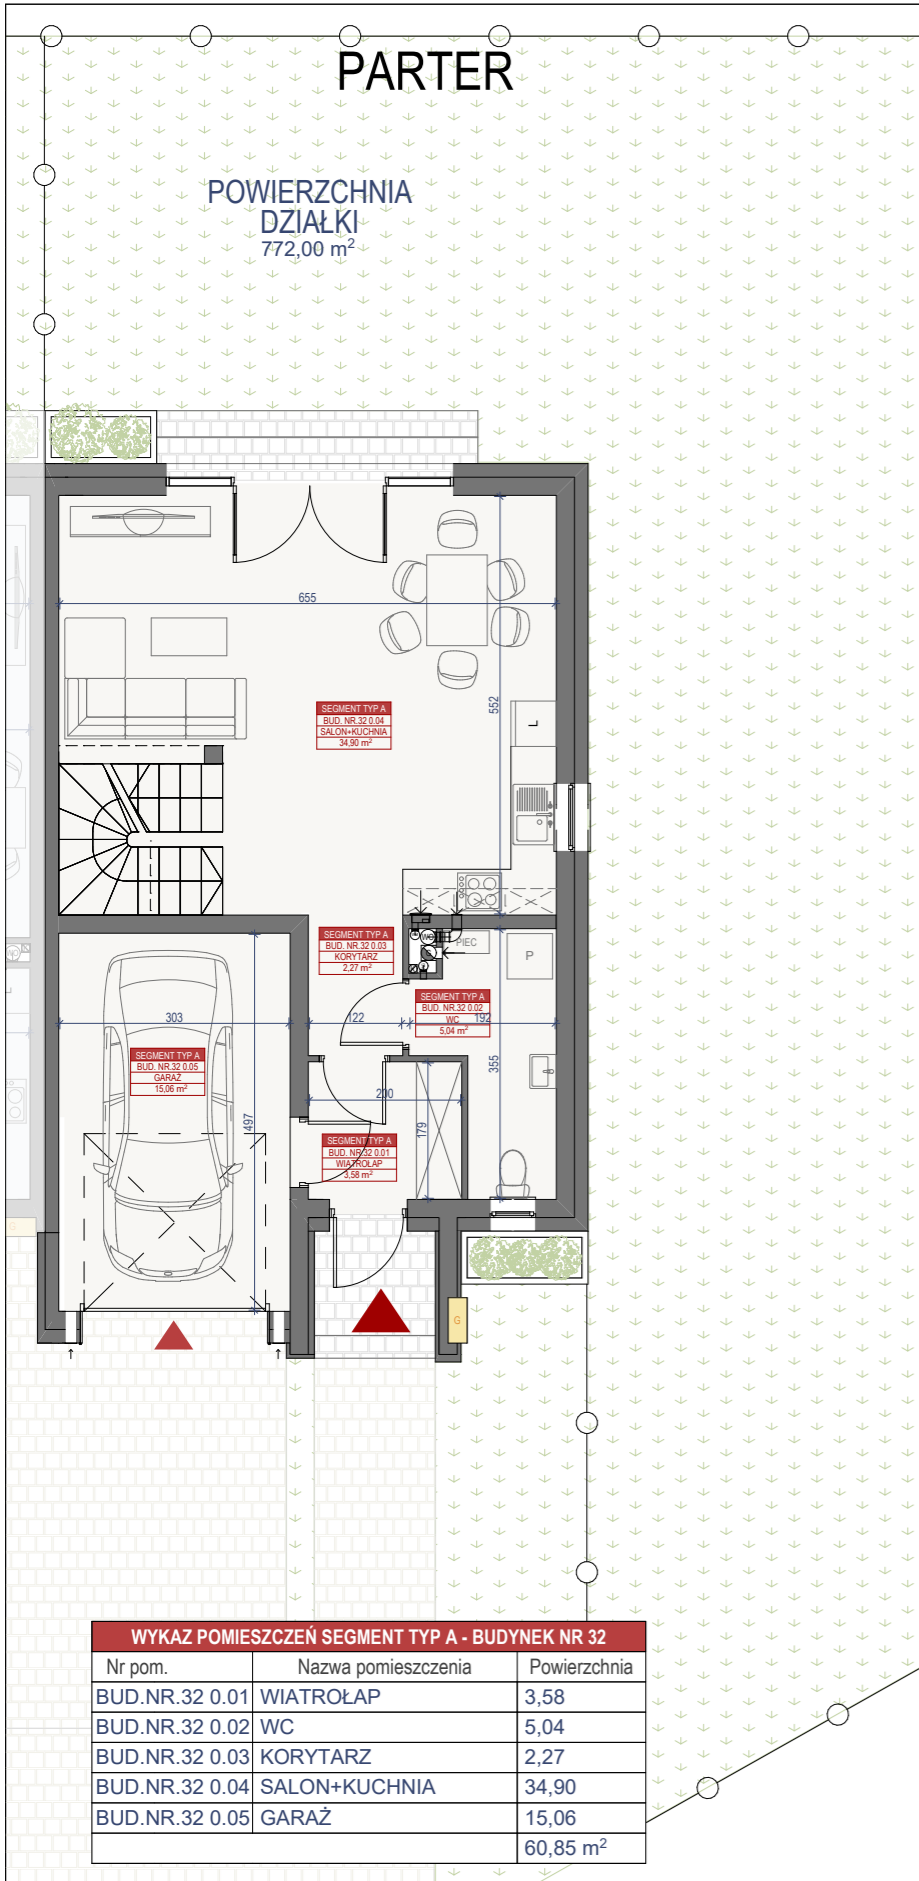


WYKAZ POMIESZCZEŃ SEGMENT TYP A - BUDYNEK NR 32		
Nr pom.	Nazwa pomieszczenia	Powierzchnia
BUD.NR.32 0.01	WIATROŁĄP	3,58
BUD.NR.32 0.02	WC	5,04
BUD.NR.32 0.03	KORYTARZ	2,27
BUD.NR.32 0.04	SALON+KUCHNIA	34,90
BUD.NR.32 0.05	GARAŻ	15,06
		<b>60,85 m<sup>2</sup></b>

**PIĘTRO I**

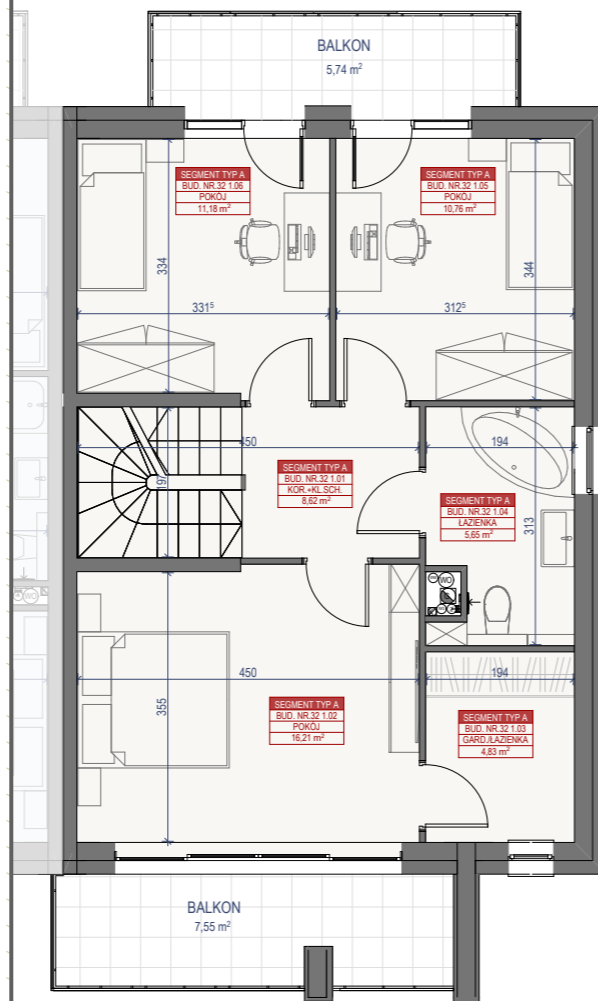

WYKAZ POMIESZCZEŃ SEGMENT TYP A - BUDYNEK NR 32		
Nr pom.	Nazwa pomieszczenia	Powierzchnia
BUD.NR.32 1.01	KORYTARZ + KL. SCH.	8,62
BUD.NR.32 1.02	POKÓJ	16,21
BUD.NR.32 1.03	GARDEROŁA/ŁAZIENKA	4,83
BUD.NR.32 1.04	ŁAZIENKA	5,65
BUD.NR.32 1.05	POKÓJ	10,76
BUD.NR.32 1.06	POKÓJ	11,18
		<b>57,25 m<sup>2</sup></b>
BALKON		7,55 m <sup>2</sup>
BALKON		5,74 m <sup>2</sup>

**PIĘTRO II**

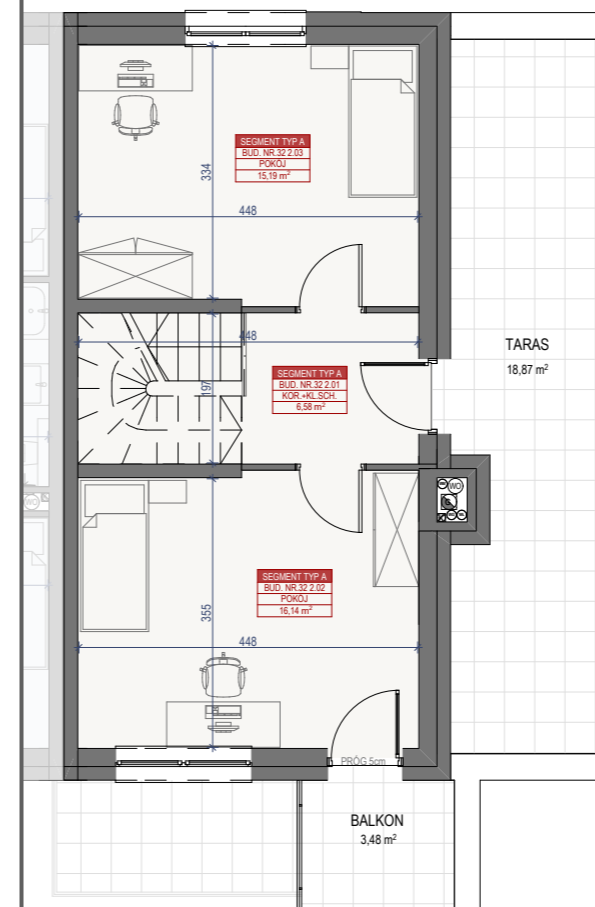


WYKAZ POMIESZCZEŃ SEGMENT TYP A - BUDYNEK NR 32		
Nr pom.	Nazwa pomieszczenia	Powierzchnia
BUD.NR.32 2.01	KORYTARZ + KL. SCH.	6,58
BUD.NR.32 2.02	POKÓJ	16,14
BUD.NR.32 2.03	POKÓJ	15,19
		<b>37,91 m<sup>2</sup></b>
BALKON		3,48 m <sup>2</sup>
TARAS		18,87 m <sup>2</sup>

SKALA 1:100



LOKALIZACJA BUDYNKU NA DZIAŁCE

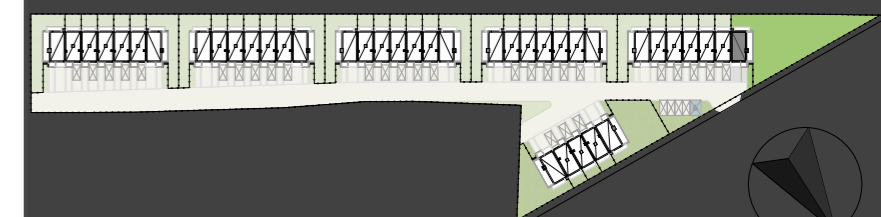

Uwaga!

Wszystkie powierzchnie należy traktować jako orientacyjne, projektant zastrzega sobie możliwość wprowadzenia zmian w wyniku koordynacji międzybranżowej oraz po konsultacjach z rzeczoznawcami. Wszystkie powierzchnie policzone zostały z warstwą wykończeniową ścian (tynk, glazura itp.)