




| POWIERZCHNIA UŻYTKOWA SEGMENT TYP A BUD. NR 32G | |
|---|-----------------------------|
| Kondygncja | Powierzchnia |
| PARTER | 60,85 m ² |
| PIĘTRO I | 57,25 m ² |
| PIĘTRO II | 37,91 m ² |
| | 156,01 m² |
| POWIERZCHNIA DZIAŁKI | 239,00 m ² |

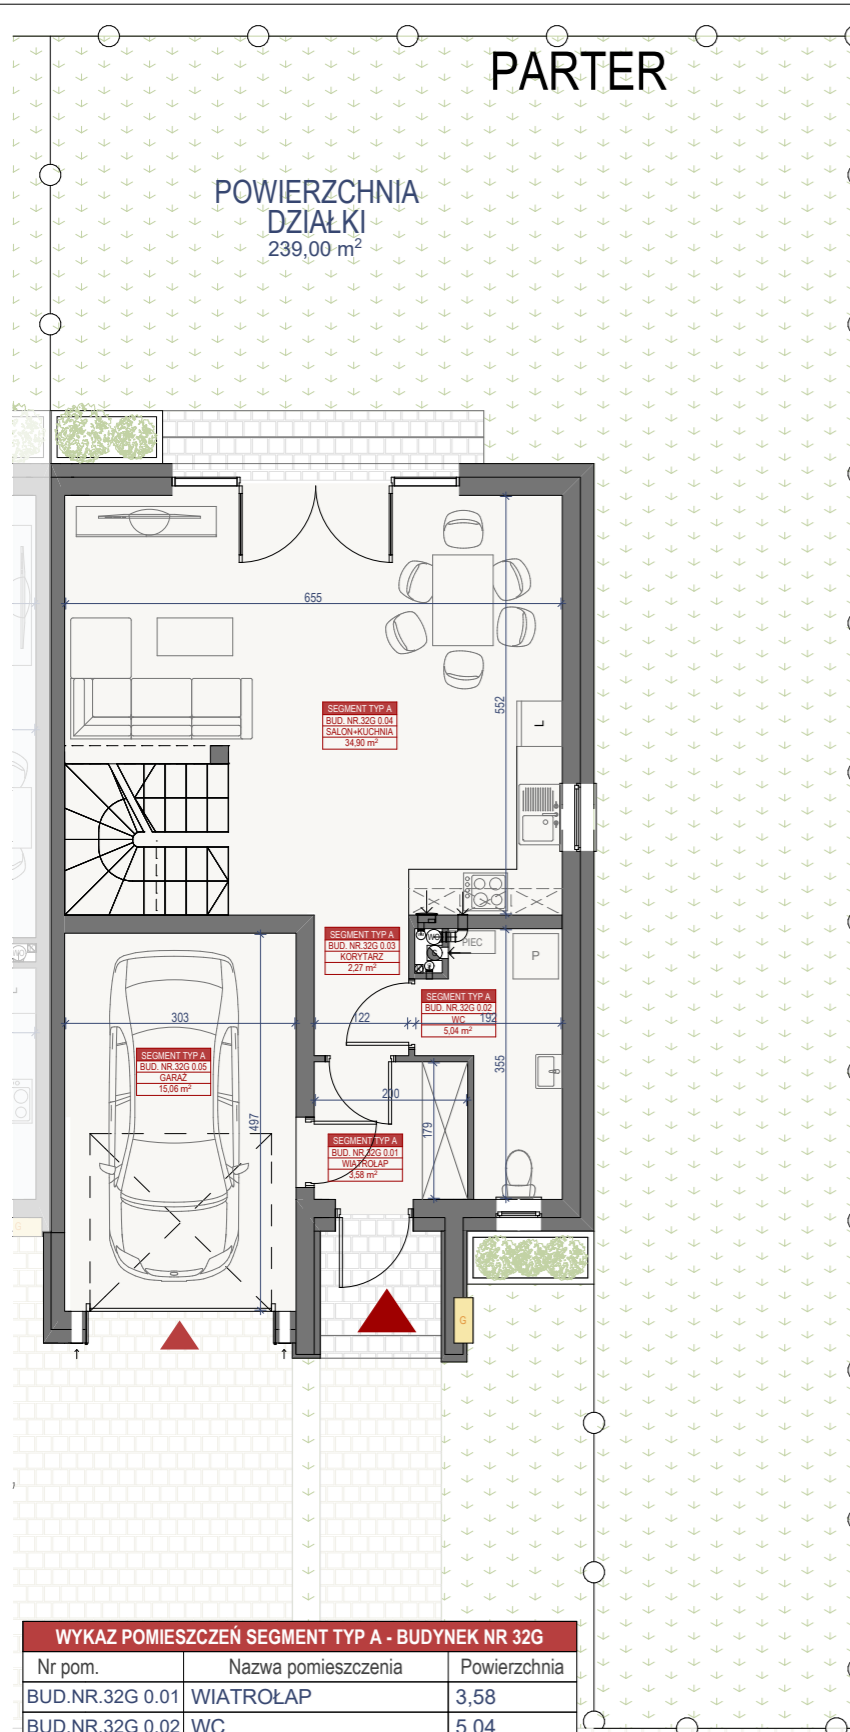

PIĘTRO I

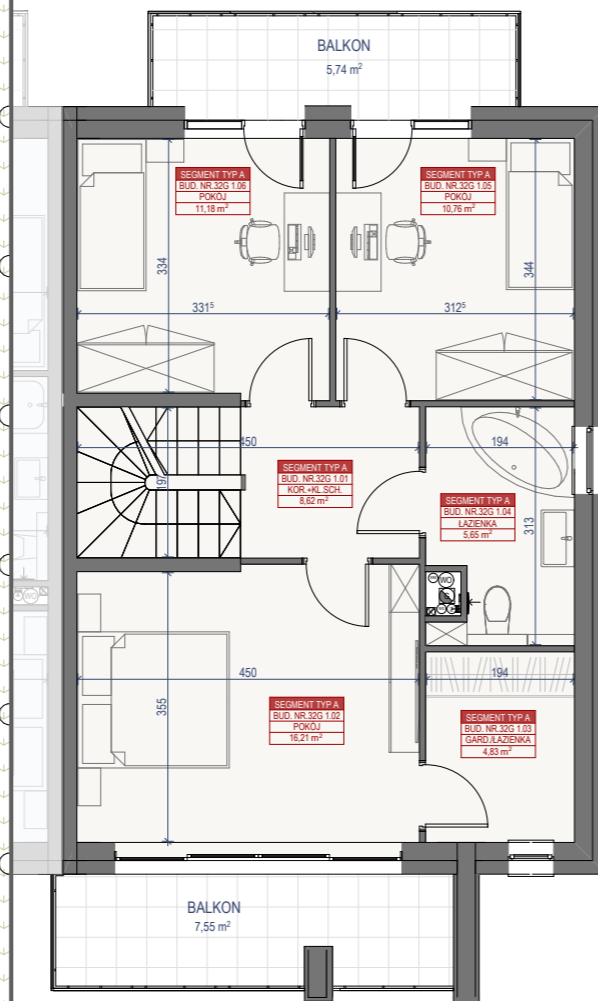

PIĘTRO II

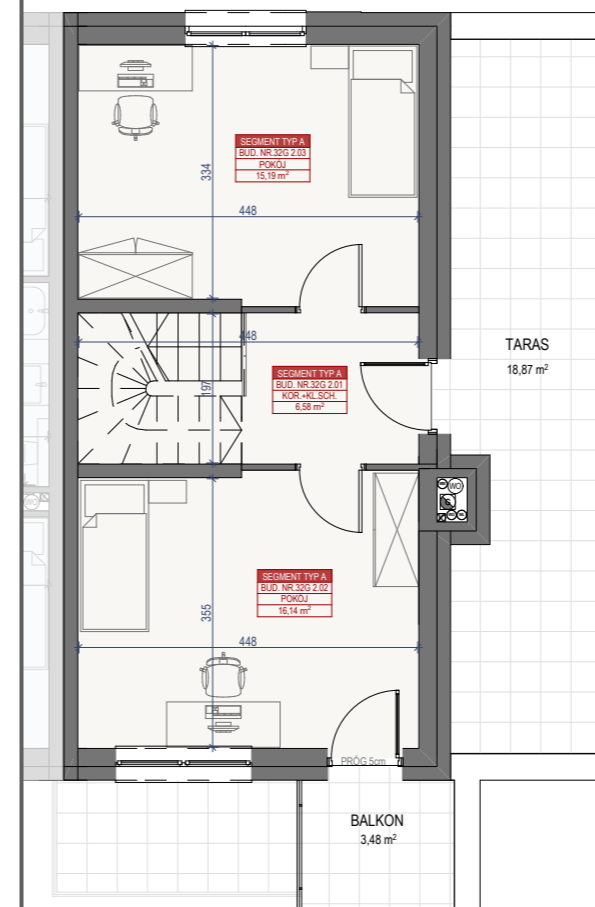

| WYKAZ POMIESZCZEŃ SEGMENT TYP A - BUDYNEK NR 32G | | |
|--|---------------------|----------------------------|
| Nr pom. | Nazwa pomieszczenia | Powierzchnia |
| BUD.NR.32G 0.01 | WIATROŁĄP | 3,58 |
| BUD.NR.32G 0.02 | WC | 5,04 |
| BUD.NR.32G 0.03 | KORYTARZ | 2,27 |
| BUD.NR.32G 0.04 | SALON+KUCHNIA | 34,90 |
| BUD.NR.32G 0.05 | GARAŻ | 15,06 |
| | | 60,85 m² |

| WYKAZ POMIESZCZEŃ SEGMENT TYP A - BUDYNEK NR 32G | | |
|--|---------------------|----------------------------|
| Nr pom. | Nazwa pomieszczenia | Powierzchnia |
| BUD.NR.32G 1.01 | KORYTARZ + KL. SCH. | 8,62 |
| BUD.NR.32G 1.02 | POKÓJ | 16,21 |
| BUD.NR.32G 1.03 | GARDEROŁA/ŁAZIENKA | 4,83 |
| BUD.NR.32G 1.04 | ŁAZIENKA | 5,65 |
| BUD.NR.32G 1.05 | POKÓJ | 10,76 |
| BUD.NR.32G 1.06 | POKÓJ | 11,18 |
| | | 57,25 m² |
| BALKON | | 7,55 m ² |
| BALKON | | 5,74 m ² |

| WYKAZ POMIESZCZEŃ SEGMENT TYP A - BUDYNEK NR 32G | | |
|--|---------------------|----------------------------|
| Nr pom. | Nazwa pomieszczenia | Powierzchnia |
| BUD.NR.32G 2.01 | KORYTARZ + KL. SCH. | 6,58 |
| BUD.NR.32G 2.02 | POKÓJ | 16,14 |
| BUD.NR.32G 2.03 | POKÓJ | 15,19 |
| | | 37,91 m² |
| BALKON | | 3,48 m ² |
| TARAS | | 18,87 m ² |

Uwaga!

Wszystkie powierzchnie należy traktować jako orientacyjne, projektant zastrzega sobie możliwość wprowadzenia zmian w wyniku koordynacji międzybranżowej oraz po konsultacjach z rzeczoznawcami. Wszystkie powierzchnie policzone zostały z warstwą wykończeniową ścian (tynk, glazura itp.)

SKALA 1:100



LOKALIZACJA BUDYNKU NA DZIAŁCE

