



| WYKAZ POMIESZCZEŃ SEGMENT TYP B - BUDYNEK NR 32R | | |
|--------------------------------------------------|---------------------|----------------------|
| Nr pom. | Nazwa pomieszczenia | Powierzchnia |
| BUD.NR.32R 0.01 | WIATROŁAP | 3,11 |
| BUD.NR.32R 0.02 | WC | 2,77 |
| BUD.NR.32R 0.03 | KUCHNIA | 8,63 |
| BUD.NR.32R 0.04 | SALON | 25,29 |
| BUD.NR.32R 0.05 | KLATKA SCHODOWA | 3,09 |
| | | 42,89 m ² |

PIĘTRO I

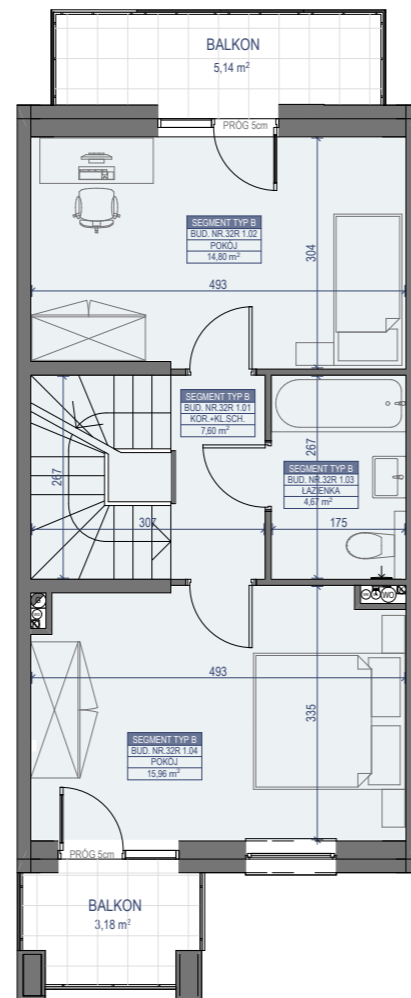

| WYKAZ POMIESZCZEŃ SEGMENT TYP B - BUDYNEK NR 32R | | |
|--------------------------------------------------|---------------------|----------------------|
| Nr pom. | Nazwa pomieszczenia | Powierzchnia |
| BUD.NR.32R 1.01 | KORYTARZ + KL. SCH. | 7,60 |
| BUD.NR.32R 1.02 | POKÓJ | 14,80 |
| BUD.NR.32R 1.03 | ŁAZIENKA | 4,67 |
| BUD.NR.32R 1.04 | POKÓJ | 15,96 |
| | | 43,03 m ² |
| BALKON | | 3,18 m ² |
| BALKON | | 5,14 m ² |

PIĘTRO II

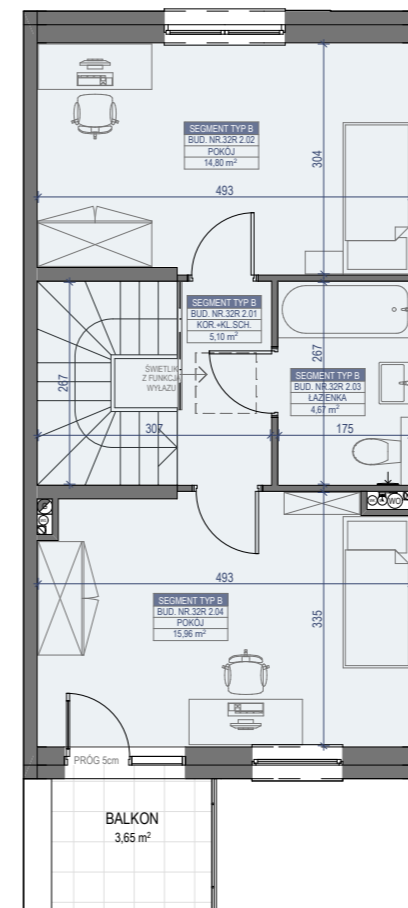

| WYKAZ POMIESZCZEŃ SEGMENT TYP B - BUDYNEK NR 32R | | |
|--------------------------------------------------|---------------------|----------------------|
| Nr pom. | Nazwa pomieszczenia | Powierzchnia |
| BUD.NR.32R 2.01 | KORYTARZ + KL. SCH. | 5,10 |
| BUD.NR.32R 2.02 | POKÓJ | 14,80 |
| BUD.NR.32R 2.03 | ŁAZIENKA | 4,67 |
| BUD.NR.32R 2.04 | POKÓJ | 15,96 |
| | | 40,53 m ² |
| BALKON | | 3,65 m ² |

SKALA 1:100

Radzymin, ul. Korczaka

BIURO SPRZEDAŻY
KREDYTY HIPOTECZNE. MIESZKANIA


ul. Powstańców 33 lok. U14,
05-091 Ząbki,

biuro@biurospredazy.com.pl
604 771 746
www.biurospredazy.com.pl

| POWIERZCHNIA UŻYTKOWA SEGMENT TYP B BUD. NR 32R | |
|-------------------------------------------------|-----------------------------|
| Kondygnacja | Powierzchnia |
| PARTER | 42,89 m ² |
| PIĘTRO I | 43,03 m ² |
| PIĘTRO II | 40,53 m ² |
| | 126,45 m² |
| POWIERZCHNIA DZIAŁKI | 120,00 m ² |



LOKALIZACJA BUDYNKU NA DZIAŁCE

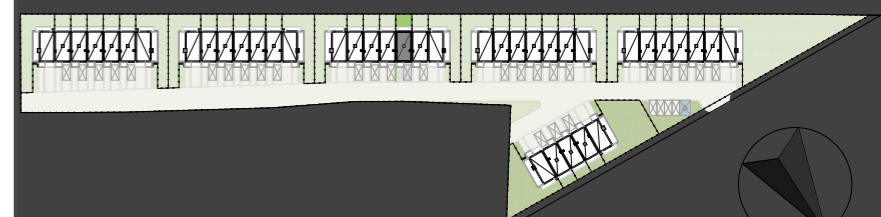

Uwaga!

Wszystkie powierzchnie należy traktować jako orientacyjne, projektant zastrzega sobie możliwość wprowadzenia zmian w wyniku koordynacji międzybranżowej oraz po konsultacjach z rzeczoznawcami. Wszystkie powierzchnie policzone zostały z warstwą wykończeniową ścian (tynk, glazura itp.)