


**PARTER**  
POWIERZCHNIA  
DZIAŁKI  
133,00 m<sup>2</sup>


WYKAZ POMIESZCZEŃ SEGMENT TYP B - BUDYNEK NR 34J		
Nr pom.	Nazwa pomieszczenia	Powierzchnia
BUD.NR.34J 0.01	WIATROŁAP	3,11
BUD.NR.34J 0.02	WC	2,77
BUD.NR.34J 0.03	KUCHNIA	8,63
BUD.NR.34J 0.04	SALON	25,29
BUD.NR.34J 0.05	KLATKA SCHODOWA	3,09
		42,89 m <sup>2</sup>

## PIĘTRO I

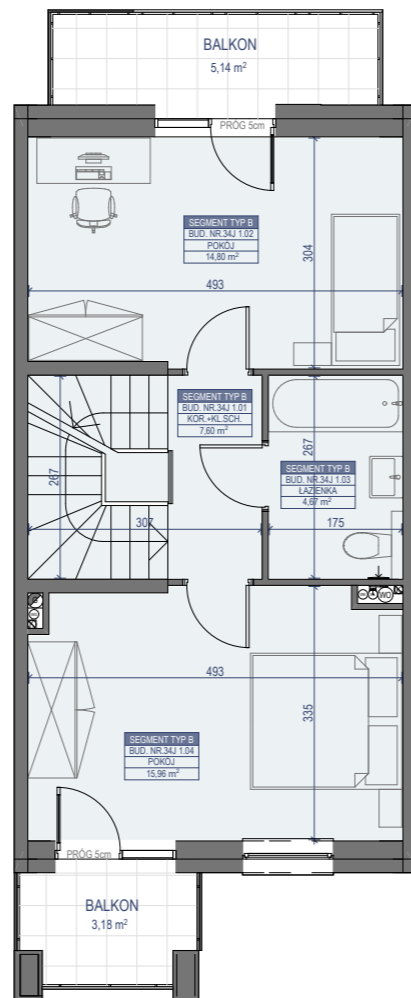

WYKAZ POMIESZCZEŃ SEGMENT TYP B - BUDYNEK NR 34J		
Nr pom.	Nazwa pomieszczenia	Powierzchnia
BUD.NR.34J 1.01	KORYTARZ + KL. SCH.	7,60
BUD.NR.34J 1.02	POKÓJ	14,80
BUD.NR.34J 1.03	ŁAZIENKA	4,67
BUD.NR.34J 1.04	POKÓJ	15,96
		43,03 m <sup>2</sup>
BALKON		3,18 m <sup>2</sup>
BALKON		5,14 m <sup>2</sup>

## PIĘTRO II

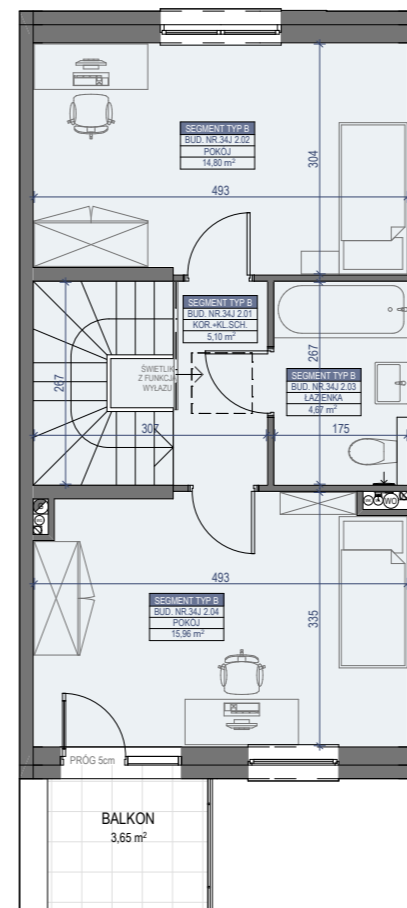

WYKAZ POMIESZCZEŃ SEGMENT TYP B - BUDYNEK NR 34J		
Nr pom.	Nazwa pomieszczenia	Powierzchnia
BUD.NR.34J 2.01	KORYTARZ + KL.SCH.	5,10
BUD.NR.34J 2.02	POKÓJ	14,80
BUD.NR.34J 2.03	ŁAZIENKA	4,67
BUD.NR.34J 2.04	POKÓJ	15,96
		40,53 m <sup>2</sup>
BALKON		3,65 m <sup>2</sup>

SKALA 1:100

Radzymin, ul. Korczaka

**BIURO SPRZEDAŻY**  
KREDYTY HIPOTECZNE. MIESZKANIA

ul. Powstańców 33 lok. U14,  
05-091 Ząbki,


biuro@biurosprzedazy.com.pl  
**604 771 746**

[www.biurosprzedazy.com.pl](http://www.biurosprzedazy.com.pl)

POWIERZCHNIA UŻYTKOWA SEGMENT TYP B BUD. NR 34J	
Kondygncja	Powierzchnia
PARTER	42,89 m <sup>2</sup>
PIĘTRO I	43,03 m <sup>2</sup>
PIĘTRO II	40,53 m <sup>2</sup>
	<b>126,45 m<sup>2</sup></b>
POWIERZCHNIA DZIAŁKI	133,00 m <sup>2</sup>



LOKALIZACJA BUDYNKU NA DZIAŁCE

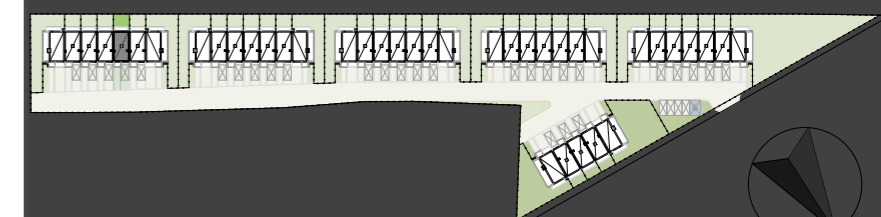

Uwaga!

Wszystkie powierzchnie należy traktować jako orientacyjne, projektant zastrzega sobie możliwość wprowadzenia zmian w wyniku koordynacji międzybranżowej oraz po konsultacjach z rzeczoznawcami. Wszystkie powierzchnie policzone zostały z warstwą wykończeniową ścian (tynk, glazura itp.)