


ul. Powstańców 33 lok. U14,
05-091 Ząbki,

biuro@biurosprzedazy.com.pl
604 771 746
www.biurosprzedazy.com.pl


POWIERZCHNIA UŻYTKOWA SEGMENT TYP B BUD. NR 36A	
Kondygncja	Powierzchnia
PARTER	42,89 m ²
PIĘTRO I	43,03 m ²
PIĘTRO II	40,53 m ²
	126,45 m²
POWIERZCHNIA DZIAŁKI	125,00 m ²

PARTER

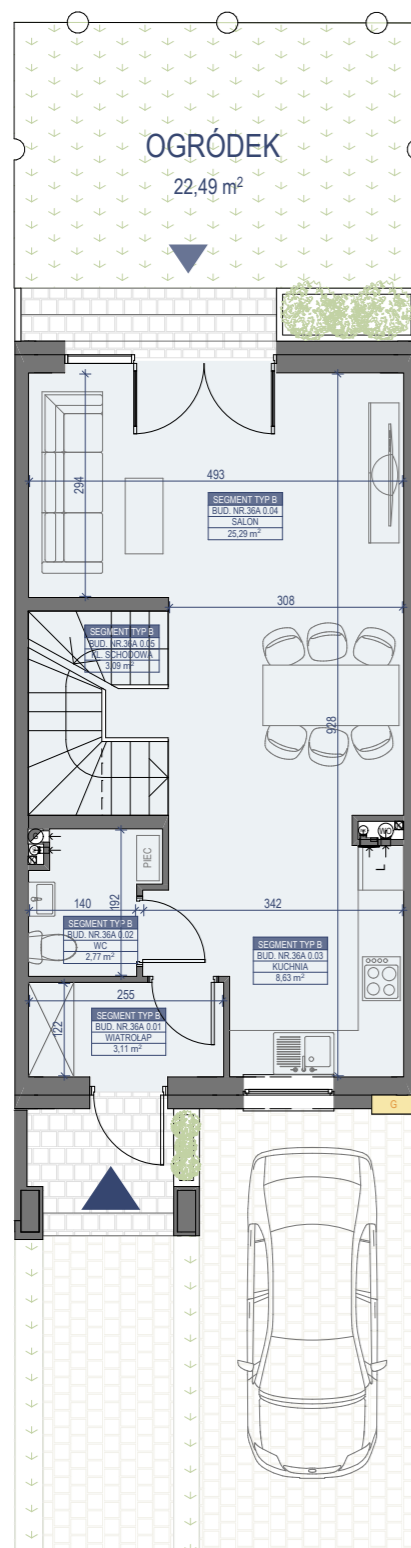


WYKAZ POMIESZCZEŃ SEGMENT TYP B - BUDYNEK NR 36A		
Nr pom.	Nazwa pomieszczenia	Powierzchnia
BUD.NR.36A.0.01	WIATROŁAP	3,11
BUD.NR.36A.0.02	WC	2,77
BUD.NR.36A.0.03	KUCHNIA	8,63
BUD.NR.36A.0.04	SALON	25,29
BUD.NR.36A.0.05	KLATKA SCHODOWA	3,09
		42,89 m ²

PIĘTRO I

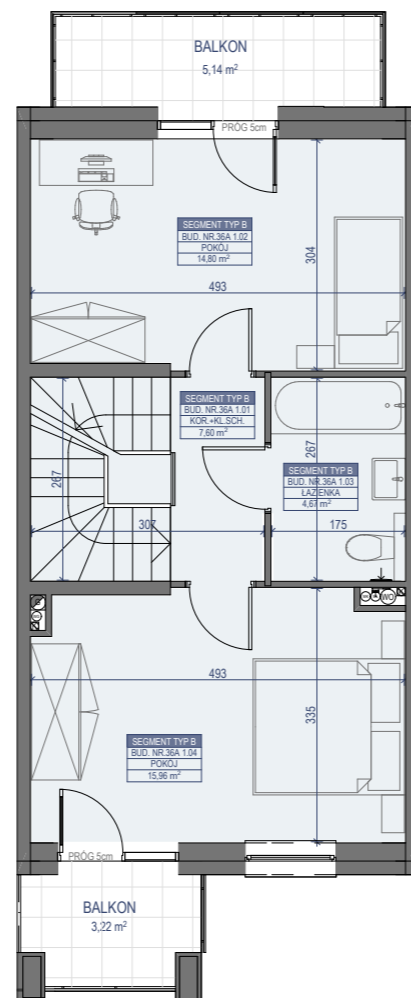

WYKAZ POMIESZCZEŃ SEGMENT TYP B - BUDYNEK NR 36A		
Nr pom.	Nazwa pomieszczenia	Powierzchnia
BUD.NR.36A.1.01	KORYTARZ + KL. SCH.	7,60
BUD.NR.36A.1.02	POKÓJ	14,80
BUD.NR.36A.1.03	ŁAZIENKA	4,67
BUD.NR.36A.1.04	POKÓJ	15,96
		43,03 m ²
BALKON		3,22 m ²
BALKON		5,14 m ²

PIĘTRO II

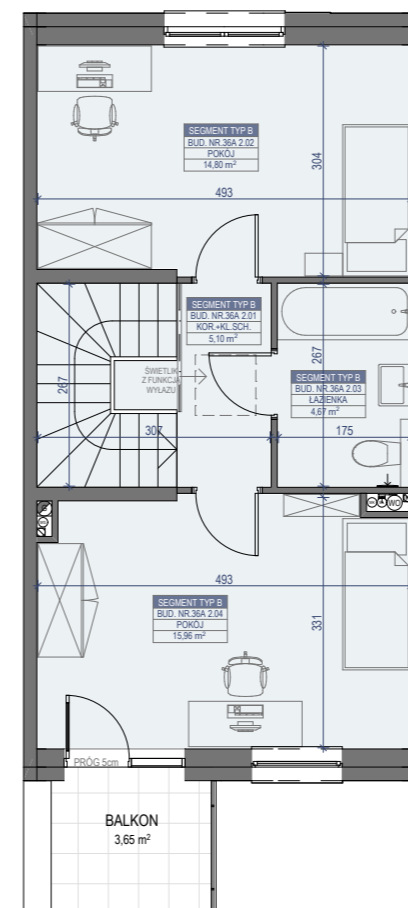


WYKAZ POMIESZCZEŃ SEGMENT TYP B - BUDYNEK NR 36A		
Nr pom.	Nazwa pomieszczenia	Powierzchnia
BUD.NR.36A.2.01	KORYTARZ + KL. SCH.	5,10
BUD.NR.36A.2.02	POKÓJ	14,80
BUD.NR.36A.2.03	ŁAZIENKA	4,67
BUD.NR.36A.2.04	POKÓJ	15,96
		40,53 m ²
BALKON		3,65 m ²

SKALA 1:100



LOKALIZACJA BUDYNKU NA DZIAŁCE

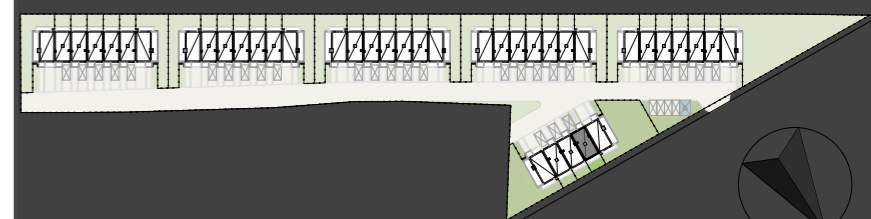

Uwaga!

Wszystkie powierzchnie należy traktować jako orientacyjne, projektant zastrzega sobie możliwość wprowadzenia zmian w wyniku koordynacji międzybranżowej oraz po konsultacjach z rzeczoznawcami. Wszystkie powierzchnie policzone zostały z warstwą wykończeniową ścian (tynk, glazura itp.)