


ul. Powstańców 33 lok. U14,  
05-091 Ząbki,

biuro@biurosprzedazy.com.pl  
**604 771 746**  
www.biurosprzedazy.com.pl


POWIERZCHNIA UŻYTKOWA SEGMENT TYP B BUD. NR 36B	
Kondygncja	Powierzchnia
PARTER	42,89 m <sup>2</sup>
PIĘTRO I	43,03 m <sup>2</sup>
PIĘTRO II	40,53 m <sup>2</sup>
	<b>126,45 m<sup>2</sup></b>
POWIERZCHNIA DZIAŁKI	125,00 m <sup>2</sup>



LOKALIZACJA BUDYNKU NA DZIAŁCE

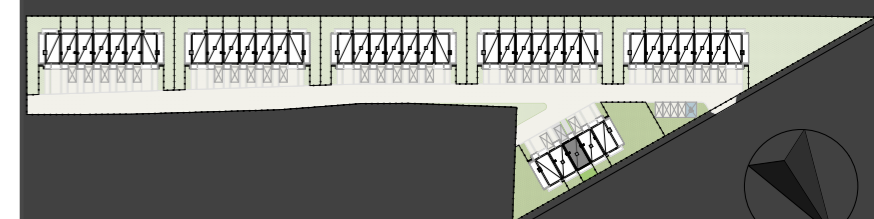


**PARTER**

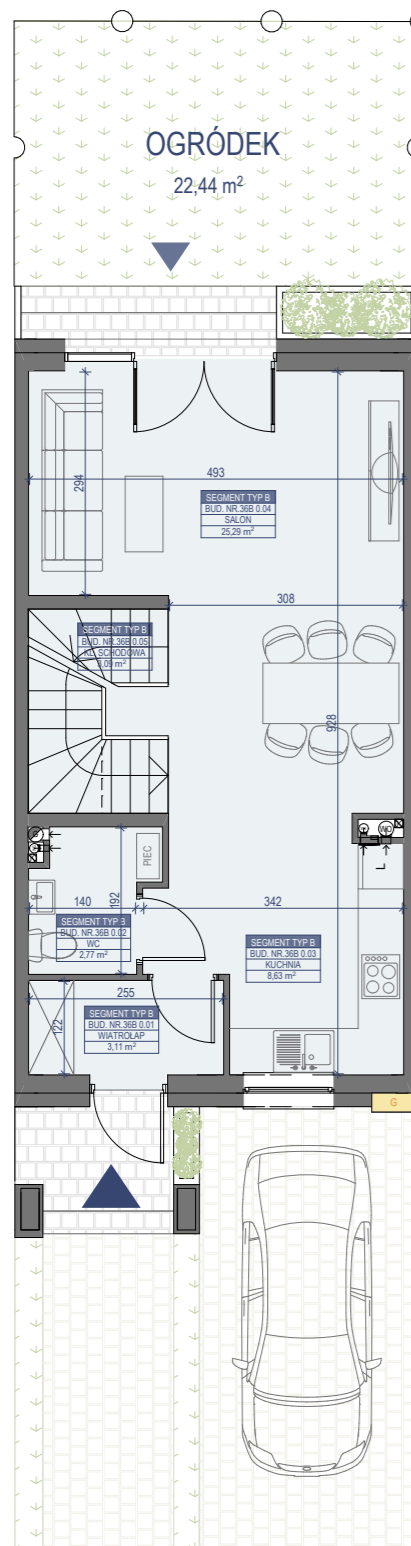


WYKAZ POMIESZCZEŃ SEGMENT TYP B - BUDYNEK NR 36B		
Nr pom.	Nazwa pomieszczenia	Powierzchnia
BUD.NR.36B 0.01	WIATROŁAP	3,11
BUD.NR.36B 0.02	WC	2,77
BUD.NR.36B 0.03	KUCHNIA	8,63
BUD.NR.36B 0.04	SALON	25,29
BUD.NR.36B 0.05	KŁATKA SCHODOWA	3,09
		<b>42,89 m<sup>2</sup></b>

**PIĘTRO I**

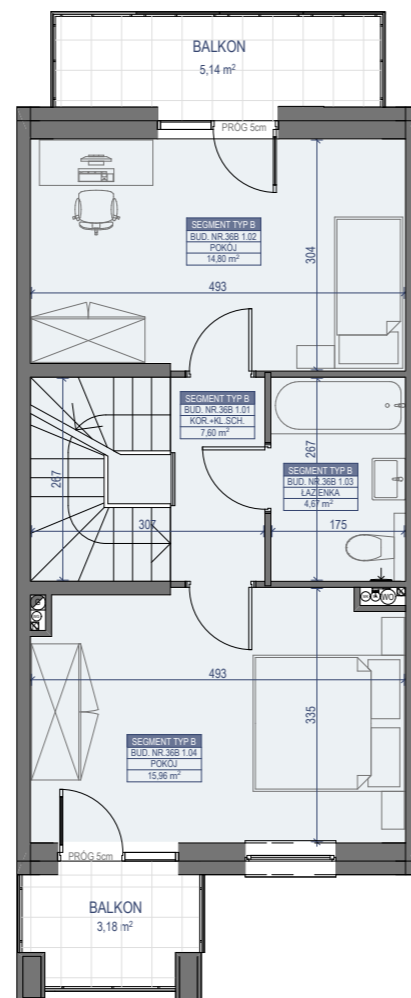

WYKAZ POMIESZCZEŃ SEGMENT TYP B - BUDYNEK NR 36B		
Nr pom.	Nazwa pomieszczenia	Powierzchnia
BUD.NR.36B 1.01	KORYTARZ + KL. SCH.	7,60
BUD.NR.36B 1.02	POKÓJ	14,80
BUD.NR.36B 1.03	ŁAZIENKA	4,67
BUD.NR.36B 1.04	POKÓJ	15,96
		<b>43,03 m<sup>2</sup></b>
BALKON		3,18 m <sup>2</sup>
BALKON		<b>5,14 m<sup>2</sup></b>

**PIĘTRO II**

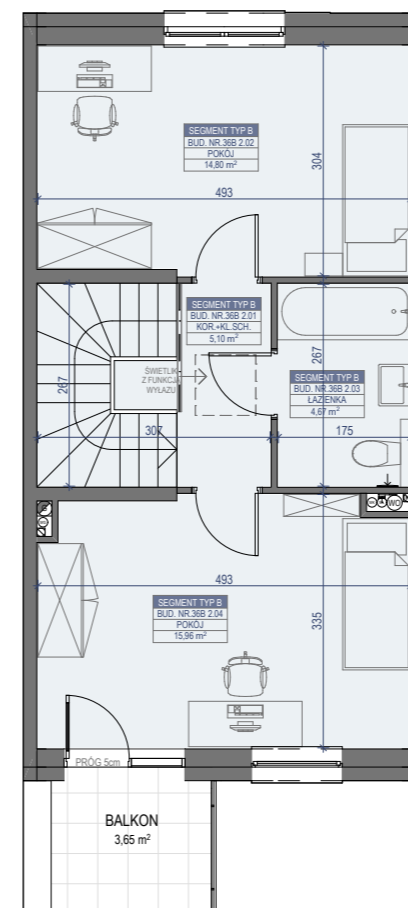

WYKAZ POMIESZCZEŃ SEGMENT TYP B - BUDYNEK NR 36B		
Nr pom.	Nazwa pomieszczenia	Powierzchnia
BUD.NR.36B 2.01	KORYTARZ + KL. SCH.	5,10
BUD.NR.36B 2.02	POKÓJ	14,80
BUD.NR.36B 2.03	ŁAZIENKA	4,67
BUD.NR.36B 2.04	POKÓJ	15,96
		<b>40,53 m<sup>2</sup></b>
BALKON		3,65 m <sup>2</sup>

SKALA 1:100

Uwaga!

Wszystkie powierzchnie należy traktować jako orientacyjne, projektant zastrzega sobie możliwość wprowadzenia zmian w wyniku koordynacji międzybranżowej oraz po konsultacjach z rzeczoznawcami. Wszystkie powierzchnie policzone zostały z warstwą wykończeniową ścian (tynk, glazura itp.)