


LOKAL NR 7

BUDYNEK MIESZKALNY WIELORODZINNY
ZĄBKI, UL. KRUCZA




KONDYGNACJA: 1 PIĘTRO

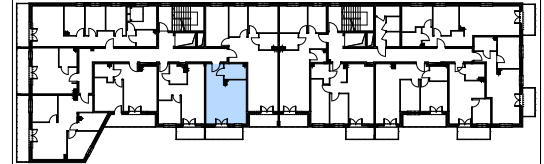

LOKAL NR 07

	NAZWA POMIESZCZENIA	POWIERZCHNIA
07.01	KORYTARZ	3,21m ²
07.02	ŁAZIENKA	4,84m ²
07.03	SALON Z KUCHNIĄ	26,00m ²
SUMA POW. UŻYTKOWEJ		34,05m²
	BALKON	6,42m ²

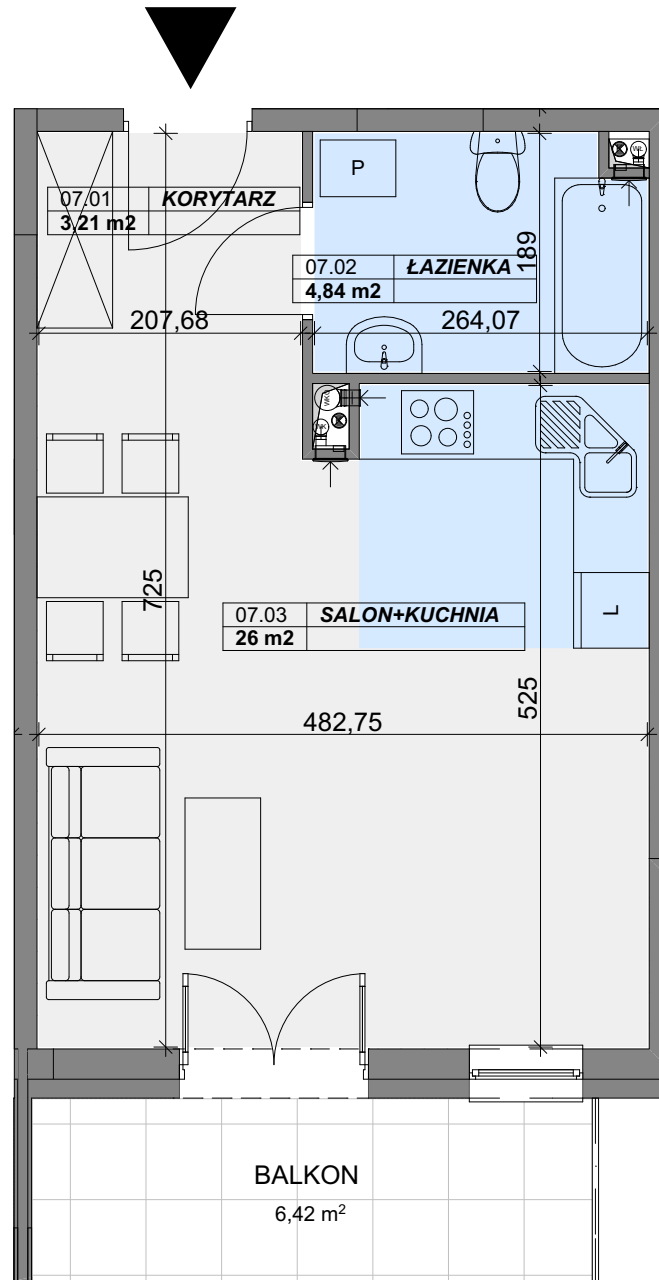

SKALA 1:60



604 771 746, biuro@biurosprzedazy.com.pl
ul. Powstańców 33 lok. U14, 05-091 Żąbki

