


LOKAL NR 53

BUDYNEK MIESZKALNY WIELORODZINNY
ZĄBKI, UL. KRUCZA




KONDYGNACJA: 3 PIĘTRO

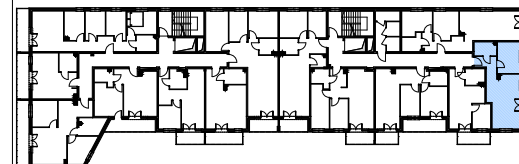

LOKAL NR 53

	NAZWA POMIESZCZENIA	POWIERZCHNIA
53.01	KORYTARZ	5,11m ²
53.02	ŁAZIENKA	4,24m ²
53.03	POKÓJ	9,95m ²
53.04	SALON Z KUCHNIĄ	22,74m ²
SUMA POW. UŻYTKOWEJ		42,04m²
BALKON		4,91m ²

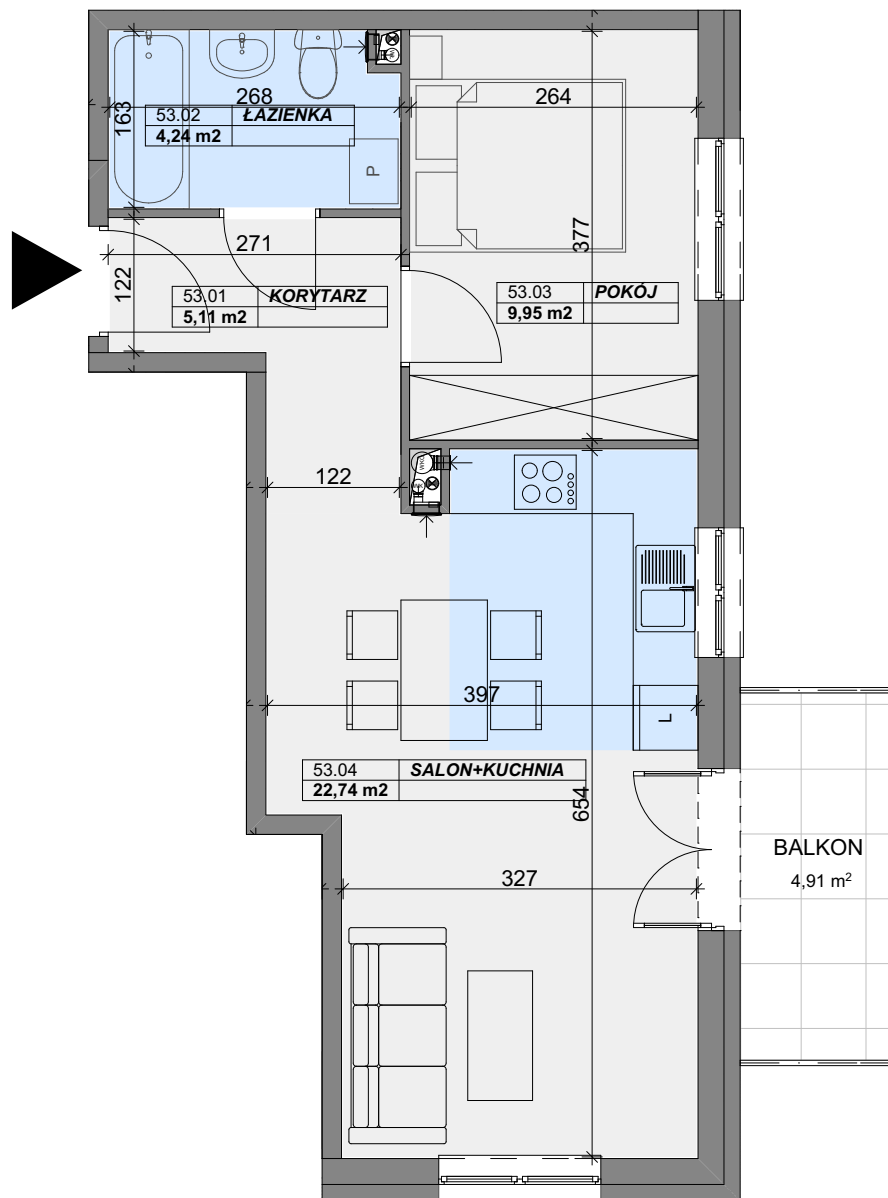

SKALA 1:70

BIURO SPRZEDAŻY
KREDYTY HIPOTECZNE. MIESZKANIA

604 771 746, biuro@biurosprzedazy.com.pl
ul. Powstańców 33 lok. U14, 05-091 Żąbki

