


LEŚNY ZAKĄTEK

PROJEKT SZESNASTU BUDYNKÓW MIESZKALNYCH
JEDNORODZINNYCH DWULOKALOWYCH W ZABUDOWIE
BLIŹNIACZEJ NA DZ. EW. NR 216 Z OBR. 5-05 PRZY UL.
URSZULKI W KOBYLCE. JEDNOSTKA EWIDENCYJNA
143401_1. KAT.OBIEKTU BUD. - I.

PLAN SYTUACYJNY

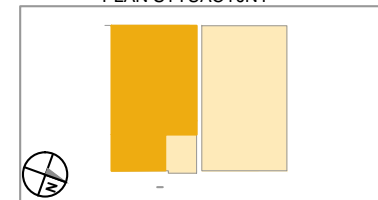

BUDYNEK A, C, E, G, i, K, M, O

LOKAL nr 1

LICZBA POKOI	POWIERZCHNIA UŻYTKOWA	WYSOKOŚĆ (w stanie deweloparskim)
3	63,36 m²	2,64

WYKAZ POWIERZCHNI POMIESZCZEŃ

PARTER


1. PRZEDSIONEK	4,49 m ²
2. HOLL	1,68 m ²
3. SALON Z ANEKSEM	28,44 m ²
4. SYPIALNIA	10,61 m ²
5. SYPIALNIA	11,09 m ²
6. ŁAZIENKA	6,01 m ²
7. KOMÓRKA	1,04 m ²

LOKAL NR 01 SKŁADA SIĘ Z TRZECH IZB,
PRZEDSIONKA, HOLLU, KOMÓRKI I ŁAZIENKI

BIURO SPRZEDAŻY
KREDYTY HIPOTECZNE. MIESZKANIA

604 771 746

www.biurosprzedazy.com.pl

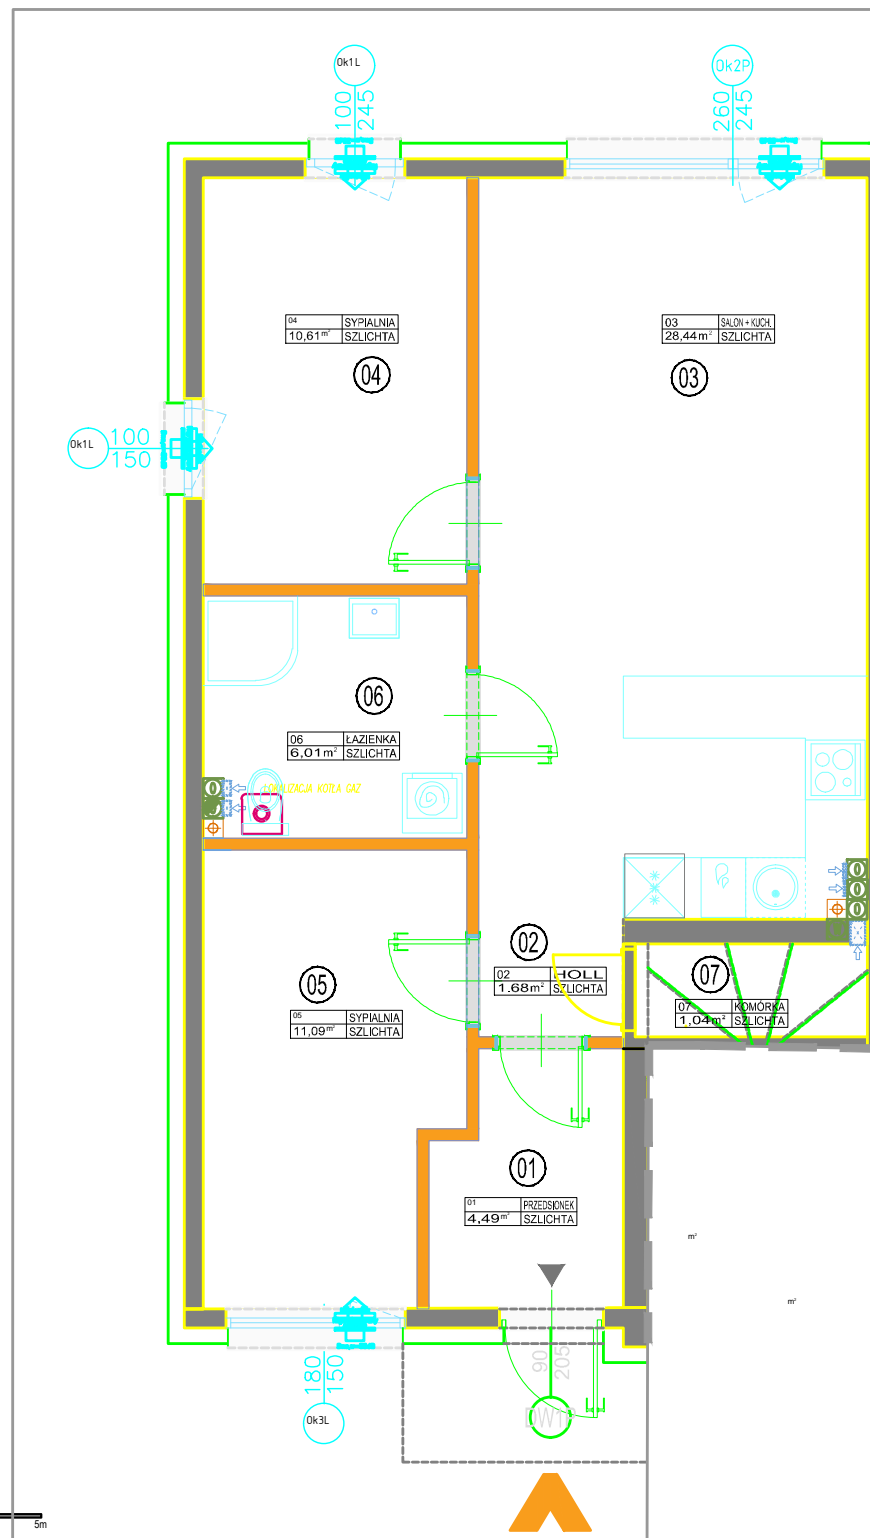

0 1 2 3 4 5m