


PROJEKT CZTERECH BUDYNKÓW MIESZKALNYCH  
JEDNORODZINNYCH DWU-LOKALOWYCH W ZABUDOWIE  
SZEREGOWEJ NA DZ. EW. NR 89/8 Z OBR 04-11 przy UL. WRONIEJ  
W MARKACH. JEDNOSTKA EWIDENCYJNA 143402\_1. KATEGORIA  
OBIEKTU BUDOWLANEGO I.

PLAN SYTUACYJNY

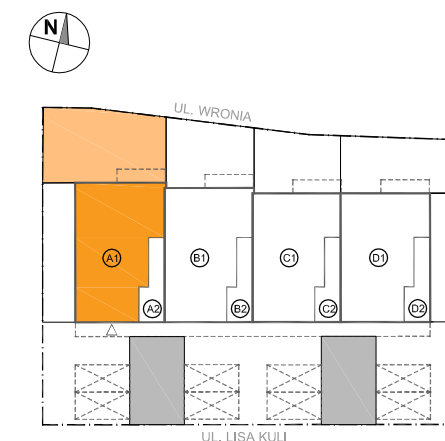

**MIESZKANIE A1**  
nr lokalu

LICZBA POKOI	POWIERZCHNIA UŻYTKOWA (bez pow. garażu)	WYSOKOŚĆ (w stanie deweloperskim)
<b>5</b>	<b>112,0 m<sup>2</sup></b>	<b>2,71</b>


WYKAZ POWIERZCHNI POMIESZCZEŃ

0 . OGRÓDEK	74,70 m <sup>2</sup>
<b>PARTER</b>	
1 . HOL	9,65 m <sup>2</sup>
2 . ŁAZIENKA	4,03 m <sup>2</sup>
3 . GARDEROBA	8,37 m <sup>2</sup>
4 . SYPIALNIA	16,53 m <sup>2</sup>
5 . SALON Z KUCHNIĄ	33,02 m <sup>2</sup>
<b>PIĘTRO +1</b>	
6 . HOL	6,29 m <sup>2</sup>
7 . SYPIALNIA	11,71 m <sup>2</sup>
8 . PRALNIA Z KOTŁOWNIĄ	3,20 m <sup>2</sup>
9 . ŁAZIENKA	3,93 m <sup>2</sup>
10. SYPIALNIA	15,27 m <sup>2</sup>


LOKAL NR A1 SKŁADA SIĘ Z PIĘCIU IZB,  
HOLI, ŁAZIENEK, PRALNI I KOTŁOWNI

ul. Powstańców 33 lok. U14,  
05-091, Żąbki  
www.biurosprzedazy.com.pl  
biuro@biurosprzedazy.com.pl  
tel. 604 771 746



**A3 creative design**  
projekty architektoniczne • aranżacje wnętrz  
A3Creative Design W. Banaś S. Kuglasz Sp. J.  
03-114 Warszawa, ul. Krokwi 28/14  
tel.: +48 503 022 960 e-mail: info@a3cd.pl

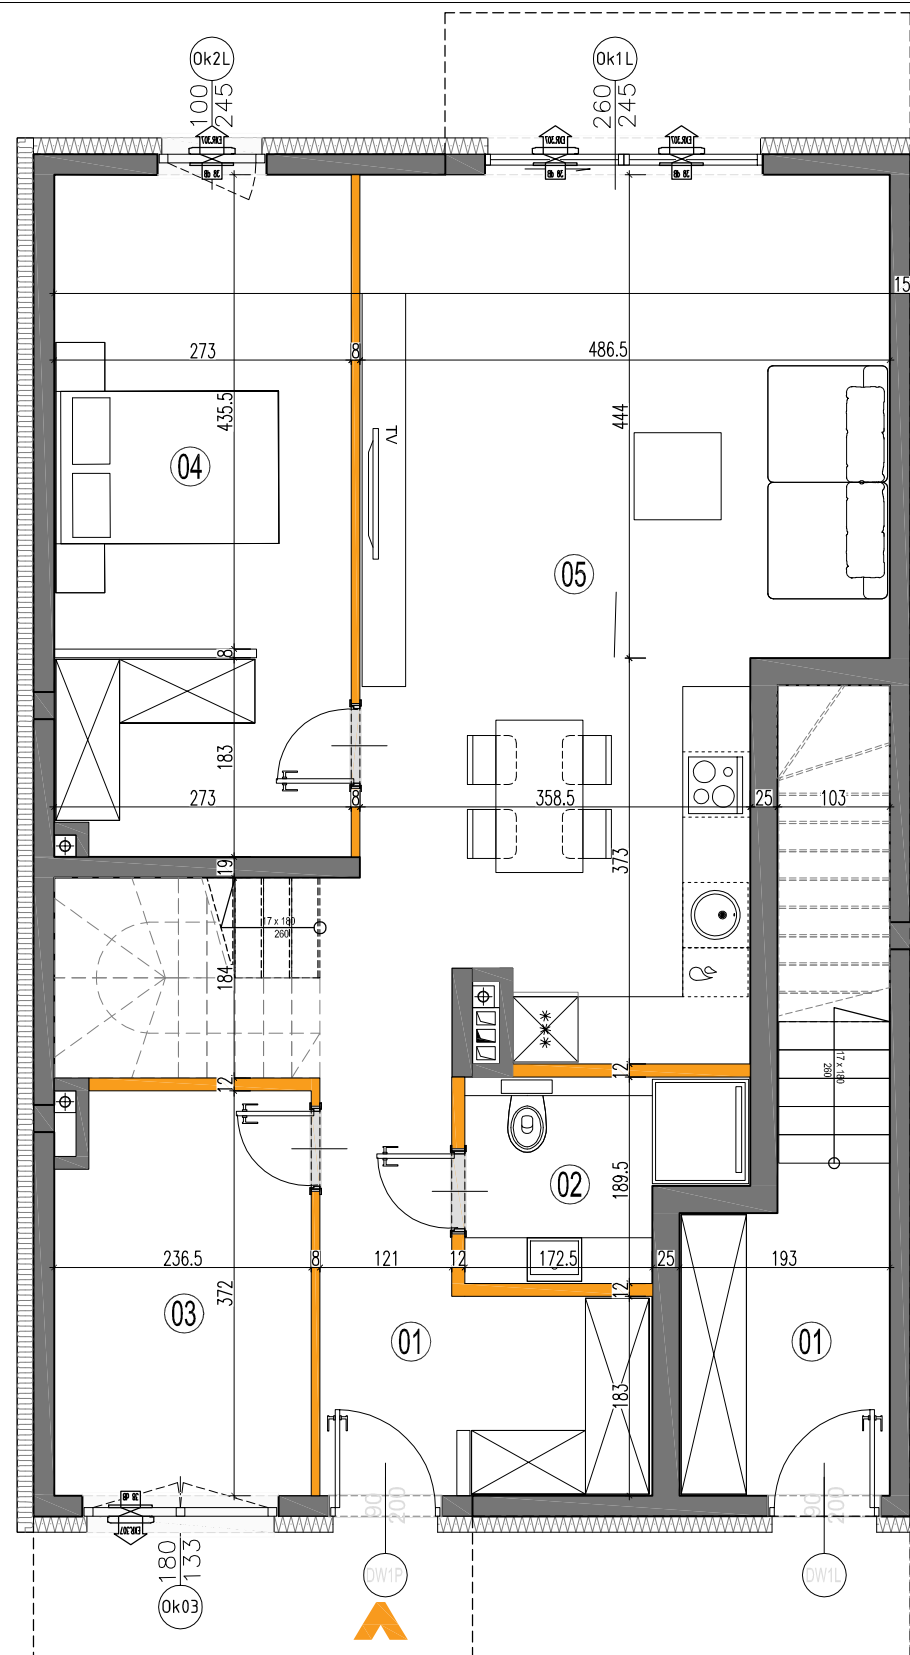


RZUT PARTERU

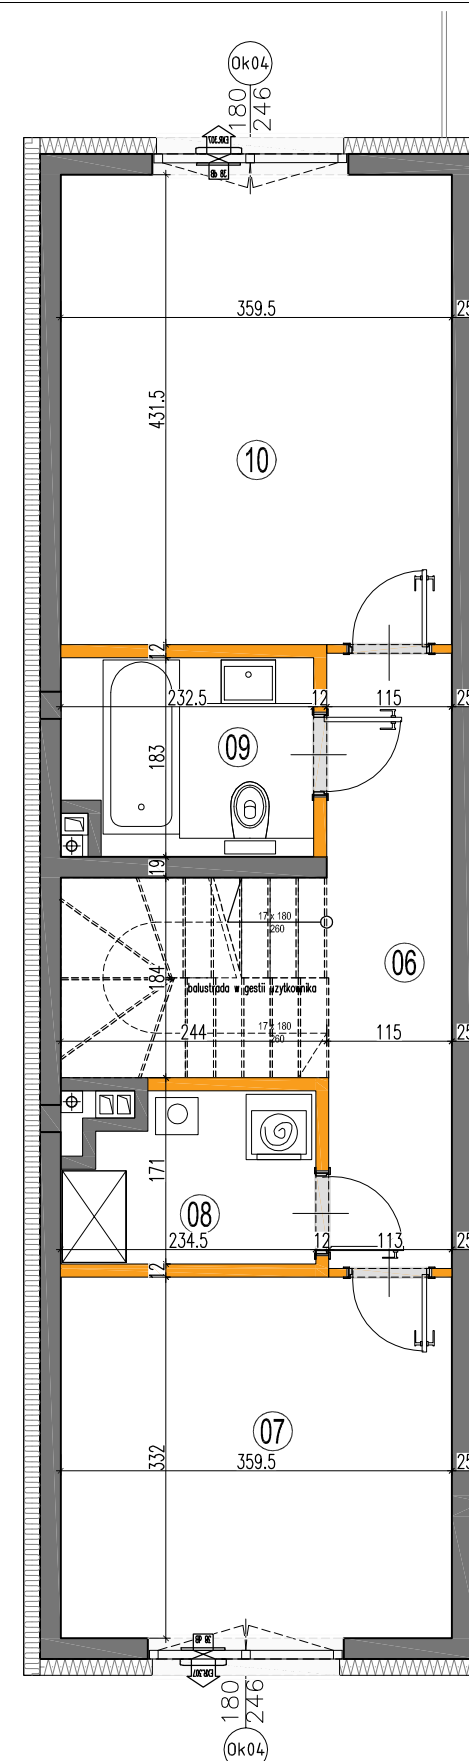


RZUT PIĘTRA +1

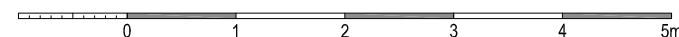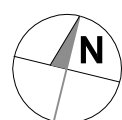

LEGENDA :

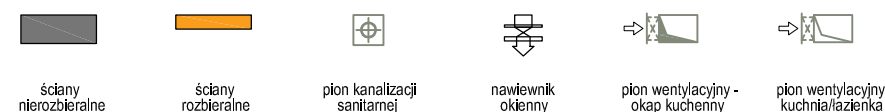

LEGENDA OPISU OKNA: \*

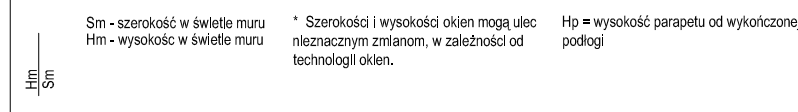

KARTA KATALOGOWA JEST ZAŁĄCZNIKIEM DO UMOWY.

Powierzchnia liczona wg normy PN-ISO 9836:1997 w stanie wykończonym. Suma powierzchni wszystkich pomieszczeń = powierzchnia użytkowa lokalu. Wymiary podane są w stanie surowym. Wymiary i powierzchnie mogą ulec nieznacznym zmianom. Instalacje oraz urządzenia elektryczne, sanitarne i drzwi wewnętrzne nie stanowią wyposażenia lokali. Przedstawiono przykładowe rozmieszczenie urządzeń sanitarnych i kuchennych. Podłoga pod posadzkę wykonaną ze szlifity. Na warstwy wykończeniowe przewidziano 2cm. Zabrania się ingerencji w elementy nośne budynku oraz szachty instalacyjne. Powierzchnia ogródków lokatorskich może ulec nieznacznym zmianom. Finalna wielkość zostanie poddana po ostatecznych obmiarach.