


PROJEKT CZTERECH BUDYNKÓW MIESZKALNYCH  
JEDNORODZINNYCH DWU-LOKALOWYCH W ZABUDOWIE  
SZEREGOWEJ NA DZ. EW. NR 89/8 Z OBR 04-11 przy UL. WRONIA  
W MARKACH. JEDNOSTKA EWIDENCYJNA 143402\_1. KATEGORIA  
OBIEKTU BUDOWLANEGO I.

PLAN SYTUACYJNY

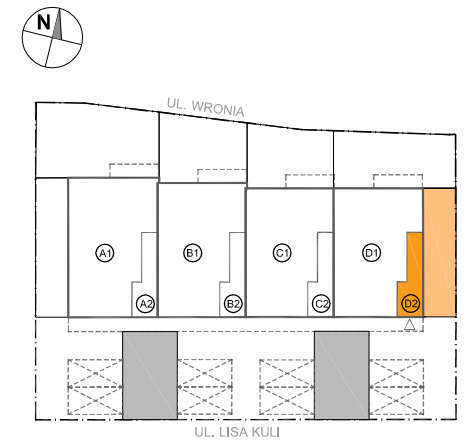

**MIESZKANIE** **D2**  
nr lokalu


LICZBA POKOI	POWIERZCHNIA UŻYTKOWA (bez pow. garażu)	WYSOKOŚĆ (w stanie deweloperskim)
<b>5</b>	<b>118,32 m<sup>2</sup></b>	<b>2,71</b>

WYKAZ POWIERZCHNI POMIESZCZEŃ


0 . OGRÓDEK	35,70 m <sup>2</sup>
<b>PARTER</b>	
1 . HOL	5,33 m <sup>2</sup>
<b>PIĘTRO +1</b>	
2 . KUCHNIA	12,01 m <sup>2</sup>
3 . WC	1,48 m <sup>2</sup>
4 . SALON	22,15 m <sup>2</sup>
<b>PIĘTRO +2</b>	
5 . HOL	5,01 m <sup>2</sup>
6 . SYPIALNIA	17,30 m <sup>2</sup>
7 . PRALNIA Z KOTŁOWNIĄ	3,04 m <sup>2</sup>
8 . SYPIALNIA	18,84 m <sup>2</sup>
9 . ŁAZIENKA	4,31 m <sup>2</sup>
10 . ŁAZIENKA	3,86 m <sup>2</sup>
11 . SYPIALNIA	12,34 m <sup>2</sup>
12 . SYPIALNIA	12,65 m <sup>2</sup>

LOKAL NR D2 SKŁADA SIĘ Z SZEŚCIU IZB,  
KUCHNI, HOLI, ŁAZIENEK, PRALNI I  
KOTŁOWNI


ul. Powstańców 33 lok. U14,  
05-091, Żąbki  
www.biurosprzedazy.com.pl  
biuro@biurosprzedazy.com.pl  
tel. 604 771 746

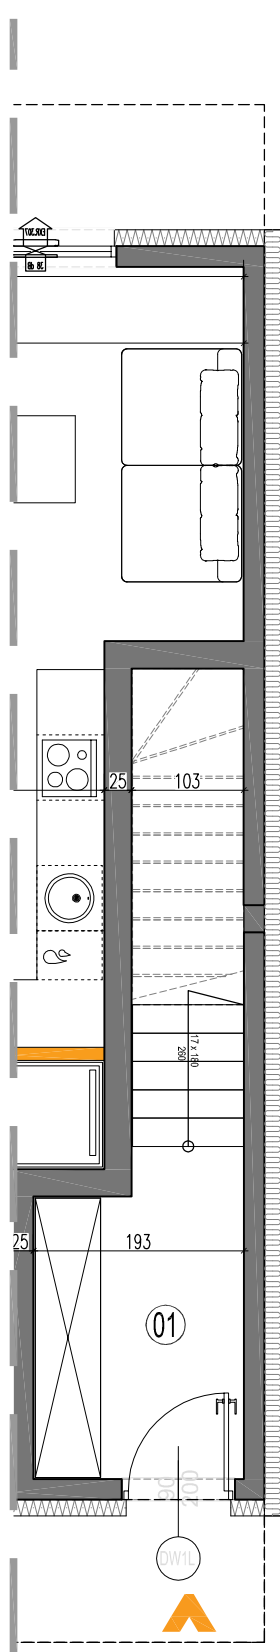



RZUT PARTERU

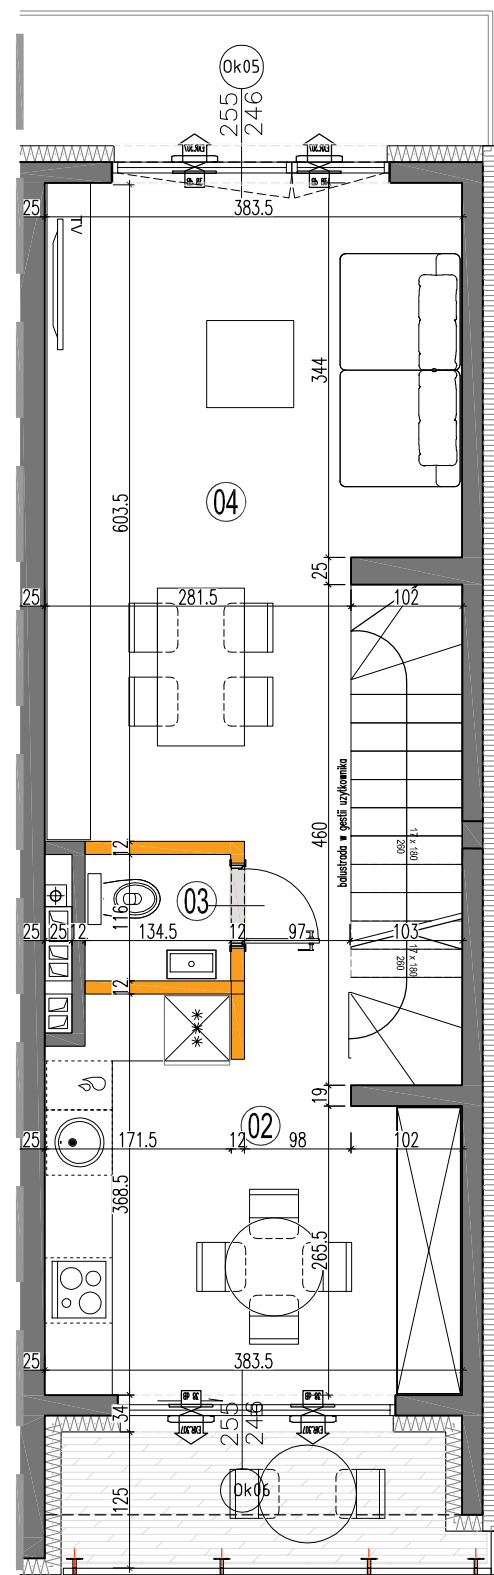


RZUT PIĘTRA +1

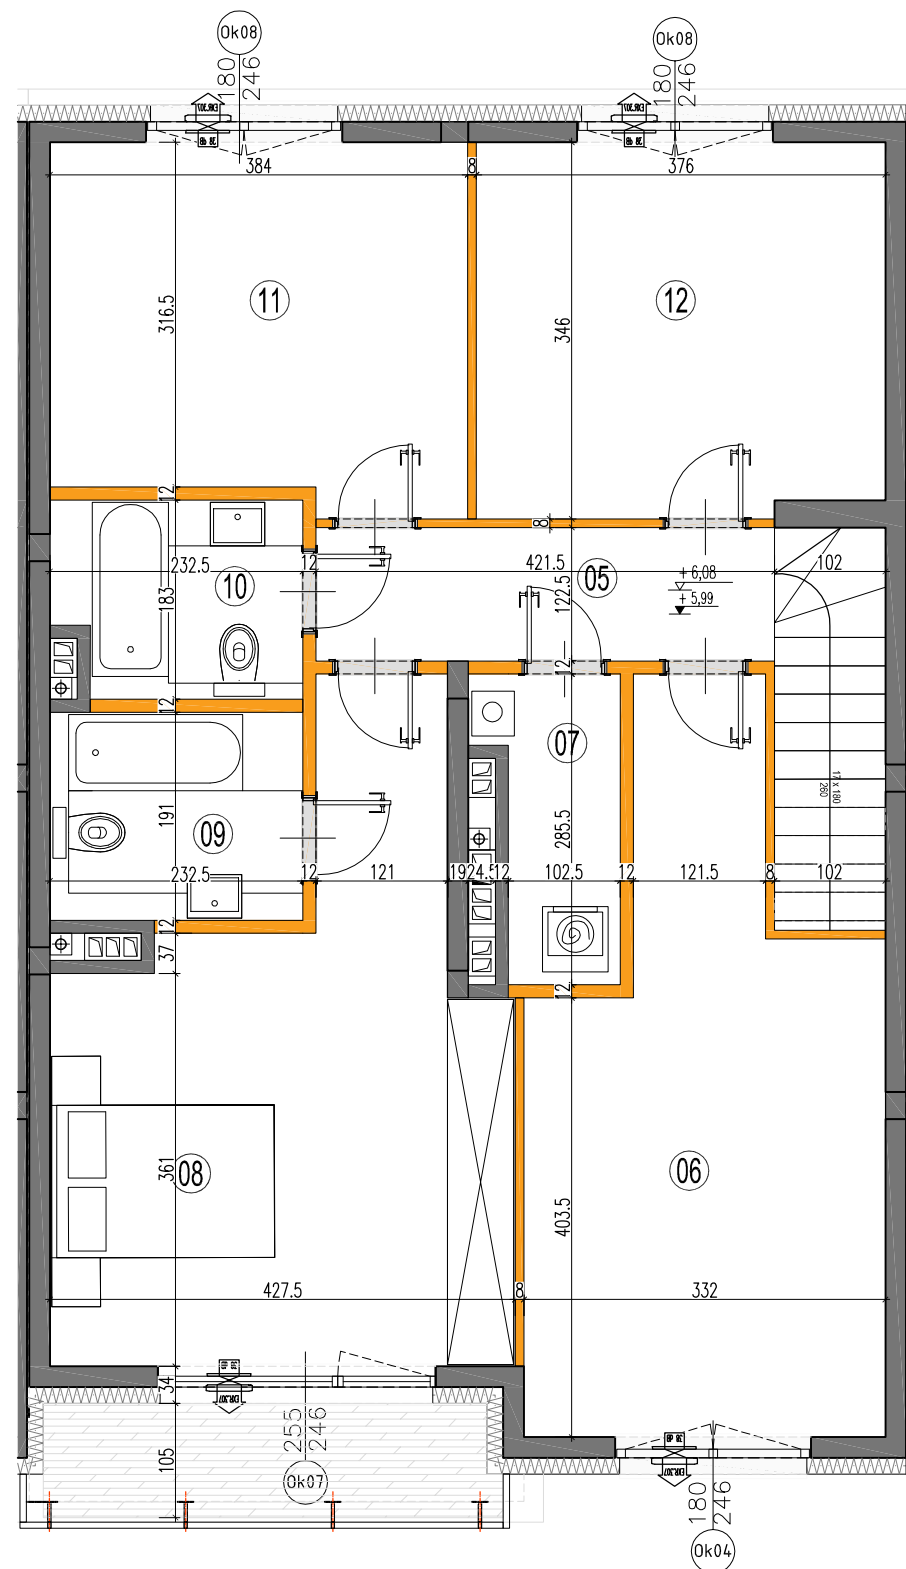

RZUT PIĘTRA +2

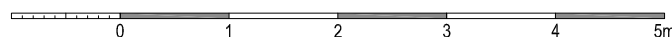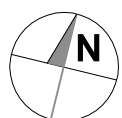

LEGENDA :

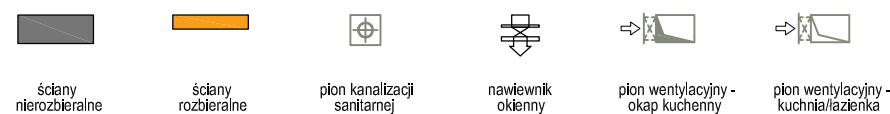

LEGENDA OPISU OKNA: \*

Sm - szerokość w świetle muru  
Hm - wysokość w świetle muru  
\* Szerokości i wysokości okien mogą ulec nieznacznym zmianom, w zależności od technologii okien.  
Hp = wysokość parapetu do wykończonej podłogi

KARTA KATALOGOWA JEST ZAŁĄCZNIKIEM DO UMOWY.

Powierzchnia liczona wg normy PN-ISO 9836:1997 w stanie wykończonym. Suma powierzchni wszystkich pomieszczeń = powierzchnia użytkowa lokalu. Wymiary podane są w stanie surowym. Wymiary i powierzchnie mogą ulec nieznacznym zmianom. Instalacje oraz urządzenia elektryczne, sanitarne i drzwi wewnętrzne nie stanowią wyposażenia lokali. Przedstawiono przykładowe rozmieszczenie urządzeń sanitarnych i kuchennych. Podłoga pod posadzkę wykonaną ze szlifity. Na warstwy wykończeniowe przewidziano 2cm. Zabrania się ingerencji w elementy nośne budynku oraz szachty instalacyjne. Powierzchnia ogródków lokatorskich może ulec nieznacznym zmianom. Finalna wielkość zostanie poddana po ostatecznych obmiarach.



A3Creative Design W. Banaś S. Kuglasz Sp. J.  
03-114 Warszawa, ul. Krokwki 28/14  
tel.: +48 503 022 960 e-mail: info@a3cd.pl