

USYTUOWANIE
LOKALU

BUDYNEK B, LOKAL 2
pow. lokalu - 73,55 m²


ADRES OBIEKTU

KOBYŁKA, UL. CZARNOLESKA

INFORMACJE I SPRZEDAŻ:

ul. Powstańców 33 lok.U14, 05-091 Ząbki,
www.biurosprzedazy.com.pl
e-mail: biuro@biurosprzedazy.com.pl
604 771 746


- wszystkie wymiary podano w stanie surowym,
bez wykończenia ścian,
- katalog mieszkań wykonano na podstawie rysunków
z dokumentacji wykonawczej, podane wartości wymiarowe
i powierzchnie pomieszczeń mogą ulec zmianie do 5%

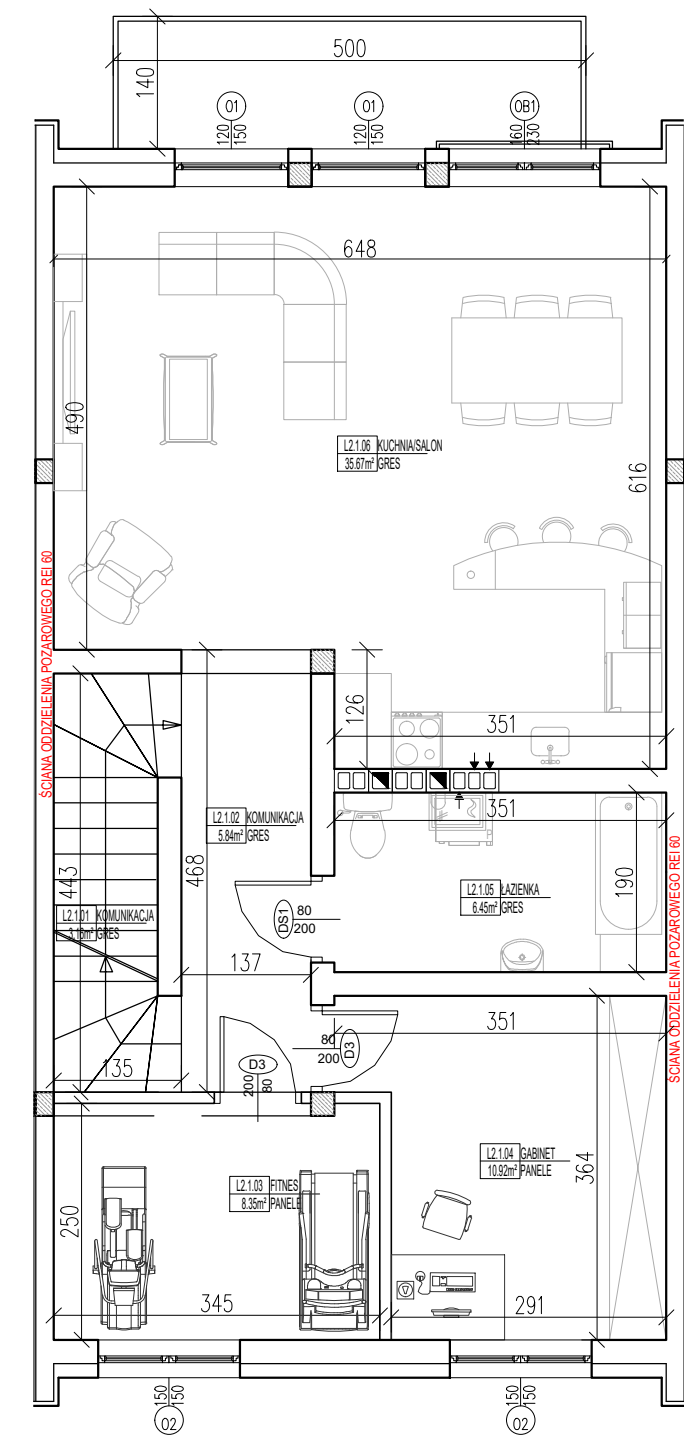

RZUT PIĘTRA LOKAL 2

ZESTAWIENIE POWIERZCHNI – BUDYNEK A–F – lokal 2

| PIĘTRO | | |
|------------------------------|-------|--------|
| L2.1.01 KOMUNIKACJA | 3.16 | GRES |
| L2.1.02 KOMUNIKACJA | 5.84 | GRES |
| L2.1.03 FITNESS | 8.35 | PANELE |
| L2.1.04 GABINET | 10.92 | PANELE |
| L2.1.05 ŁAZIENKA | 6.45 | GRES |
| L2.1.06 KUCHNIA/SALON | 35.67 | GRES |
| | 70.39 | |
| POWIERZCHNIA UŻYTKOWA PIĘTRA | 70,39 | M2 |
| POWIERZCHNIA UŻYTKOWA LOKALU | 73,55 | M2 |

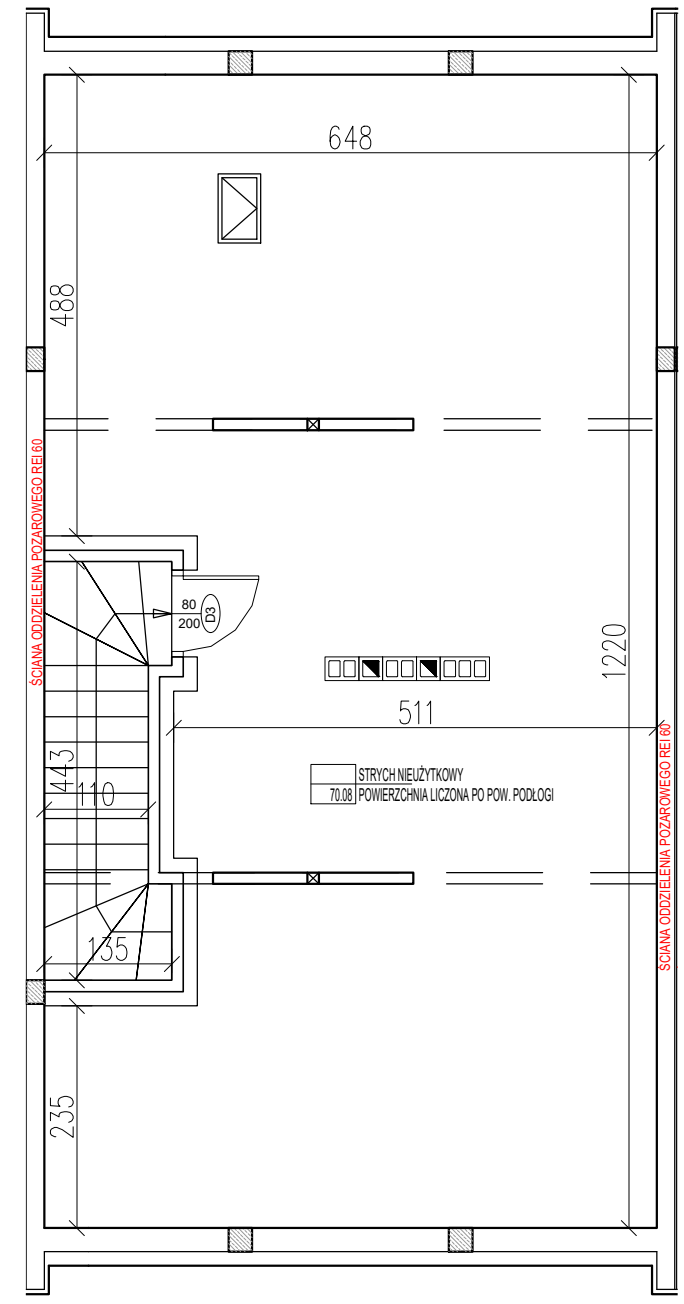

RZUT PODDASZA NIEUŻYTKOW. LOKAL 2

ZESTAWIENIE POWIERZCHNI – BUDYNEK A–F – lokal L2

| PODDASZE NIEUŻYTKOWE | |
|----------------------|-------|
| PODDASZE NIEUŻYTKOWE | 70.63 |

RZUT PARTERU LOKAL 2

ZESTAWIENIE POWIERZCHNI – BUDYNEK A–F – lokal 2

| PARTER | | |
|-------------------------------|-------|------|
| L2.0.01 KOMUNIKACJA | 3.16 | GRES |
| | 3.16 | |
| POWIERZCHNIA UŻYTKOWA PARTERU | 3,16 | M2 |
| POWIERZCHNIA UŻYTKOWA LOKALU | 73,55 | M2 |