



RZUT PARTERU LOKAL 2

ZESTAWIENIE POWIERZCHNI – BUDYNEK A-F – lokal 2		
PARTER		
L2.0.01 KOMUNIKACJA	3.16	GRES
		3.16
POWIERZCHNIA UŻYTKOWA PARTERU	3.16 M2	
POWIERZCHNIA UŻYTKOWA LOKALU	73.55 M2	

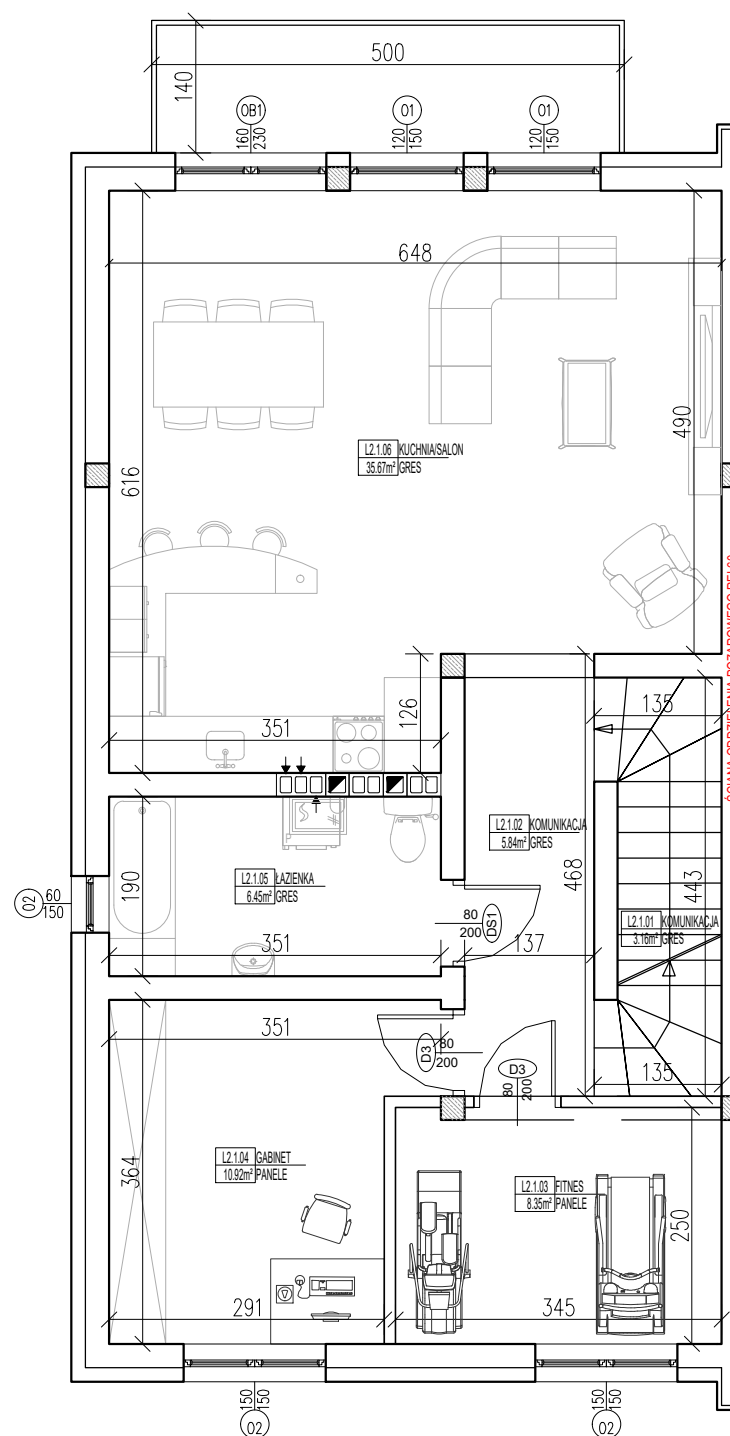


RZUT PIĘTRA LOKAL 2

ZESTAWIENIE POWIERZCHNI – BUDYNEK A-F – lokal 2		
PIĘTRO		
L2.1.01 KOMUNIKACJA	3.16	GRES
L2.1.02 KOMUNIKACJA	5.84	GRES
L2.1.03 FITNES	8.35	PANELE
L2.1.04 GABINET	10.92	PANELE
L2.1.05 ŁAZIENKA	6.45	GRES
L2.1.06 KUCHNIA/SALON	35.67	GRES
		70.39
POWIERZCHNIA UŻYTKOWA PIĘTRA	70.39 M2	
POWIERZCHNIA UŻYTKOWA LOKALU	73.55 M2	

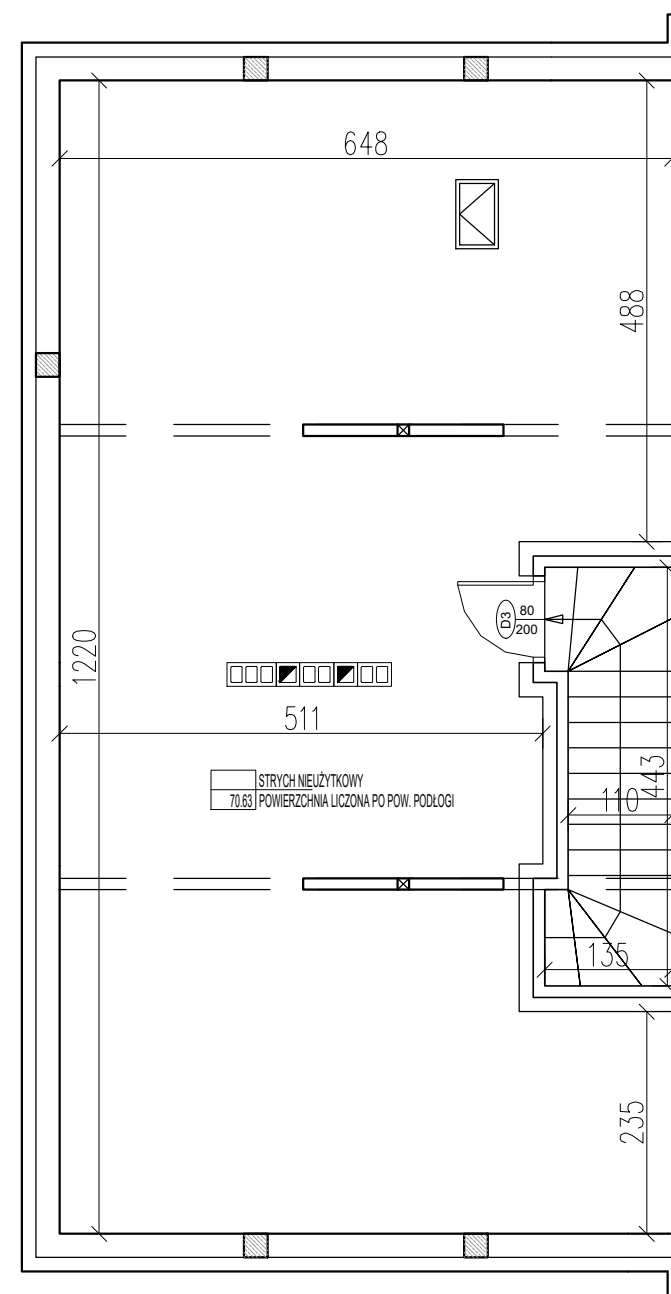

RZUT PODDASZA NIEUŻYTKOW. LOKAL 2

ZESTAWIENIE POWIERZCHNI – BUDYNEK A-F – lokal L2	
PODDASZE NIEUŻYTKOWE	
PODDASZE NIEUŻYTKOWE	70.63

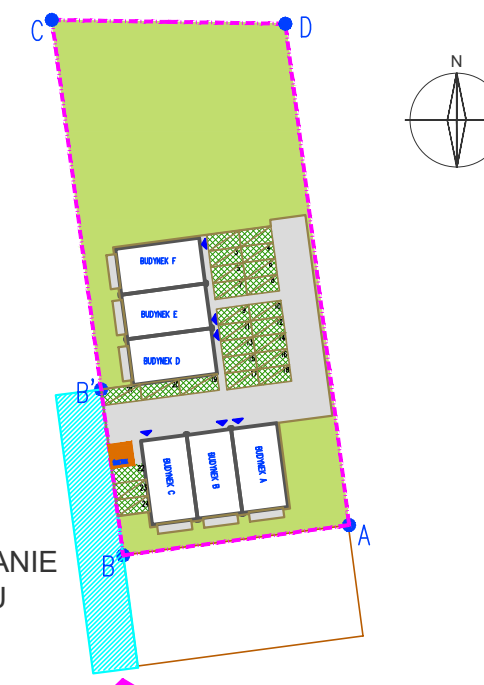

USYTUOWANIE LOKALU

BUDYNEK F, LOKAL 2
pow. lokalu - 73,55m²

ADRES OBIEKTU

KOBYŁKA, UL. CZARNOLESKA

INFORMACJE I SPRZEDAŻ:

ul. Powstańców 33 lok.U14, 05-091 Ząbki,
www.biurosprzedazy.com.pl
e-mail: biuro@biurosprzedazy.com.pl
604 771 746

- wszystkie wymiary podano w stanie surowym, bez wykończenia ścian,
- katalog mieszkań wykonano na podstawie rysunków z dokumentacji wykonawczej, podane wartości wymiarowe i powierzchnie pomieszczeń mogą ulec zmianie do 5%