





budynek 17 – lokal 2 pow. użytkowa – 78,02 m²

pow. poddasza – 69,33 m²

RZUT PARTERU

RZUT PIĘTRA

RZUT PODDASZA

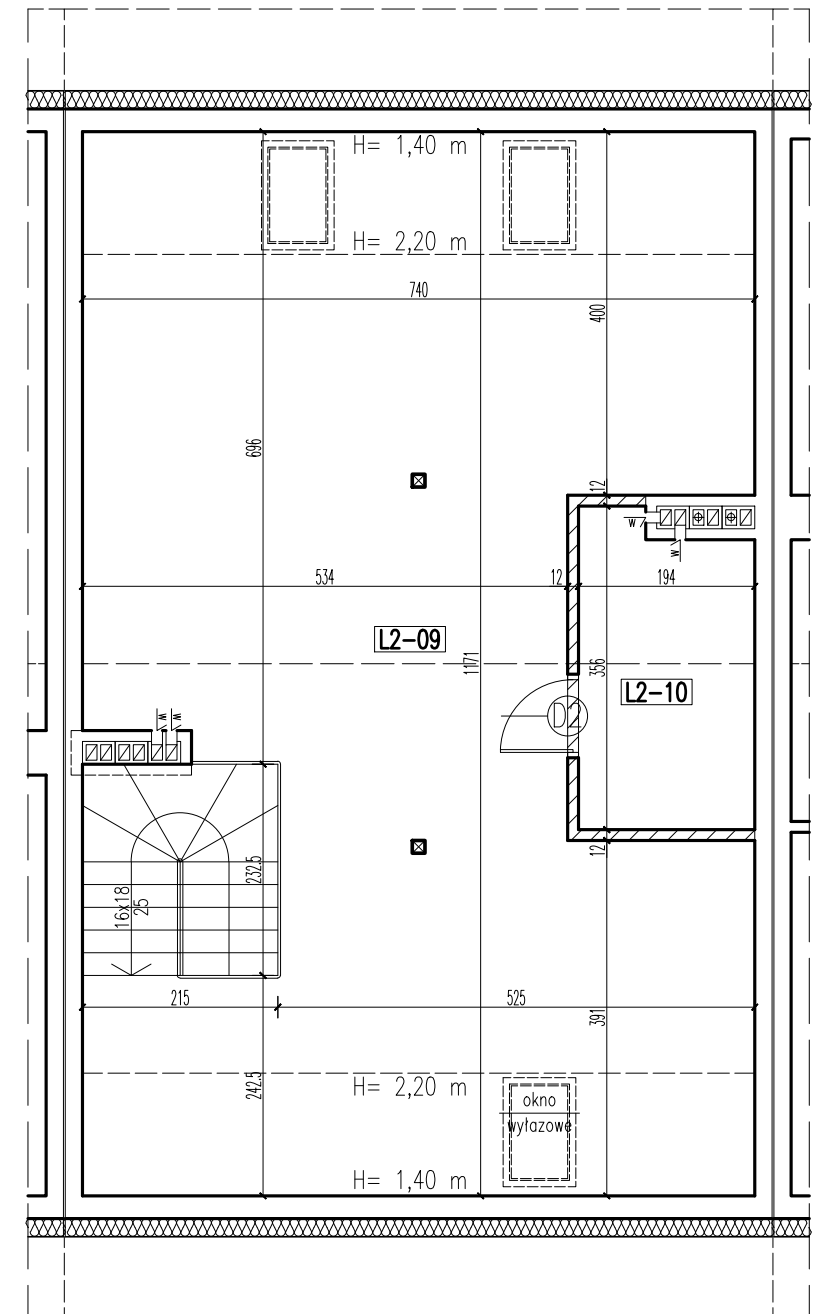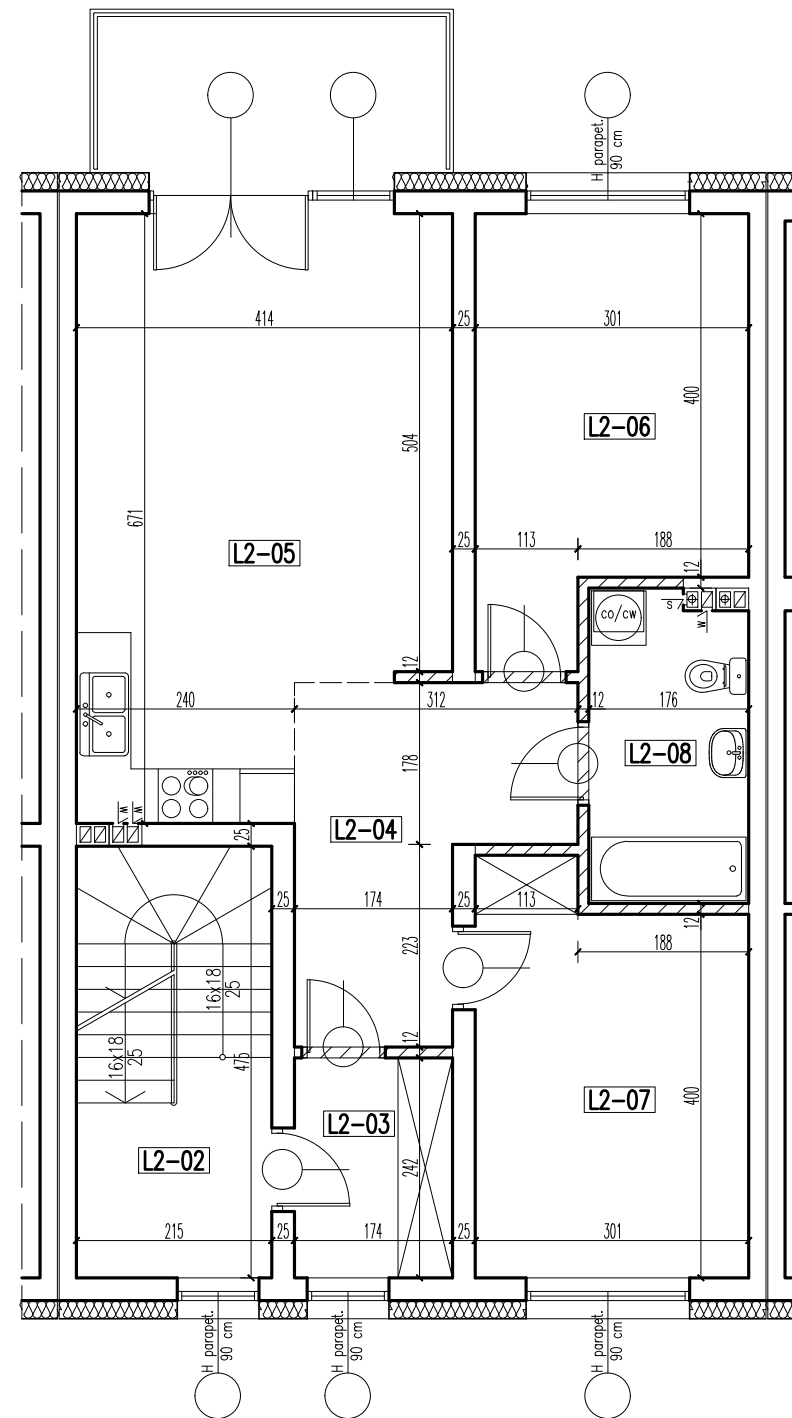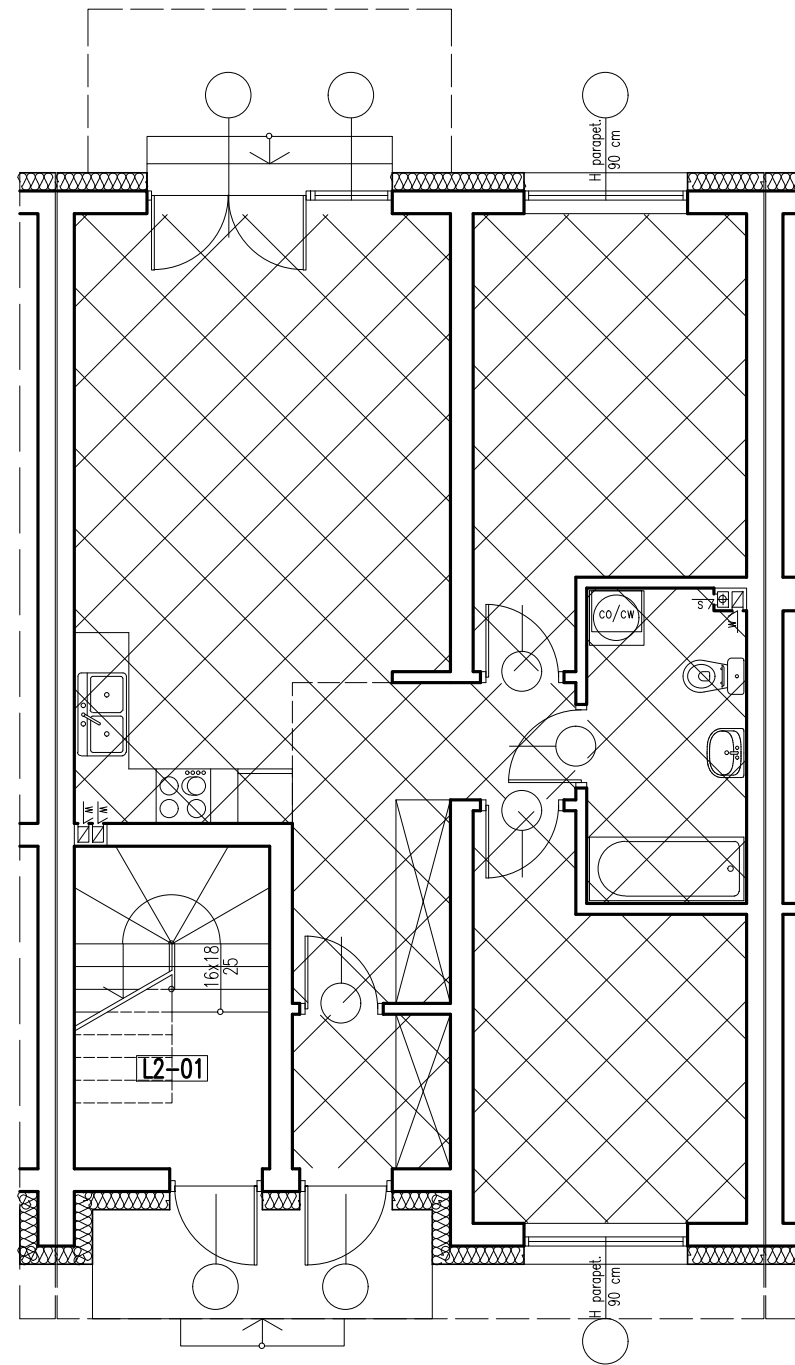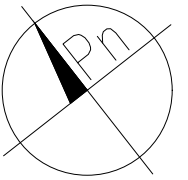

PARTER
– lokal 2

UWAGA! przy obliczaniu powierzchni uwzględniono 1 cm tynku

		pow. użytk.	pow. podł.
L2-01	KLATKA SCHODOWA	gres	3,67 m ² 7,52 m ²
	razem:		3,67 m ² 7,52 m ²

PIĘTRO
– lokal 2

UWAGA! przy obliczaniu powierzchni uwzględniono 1 cm tynku

		pow. użytk.	pow. podł.
L2-02	KLATKA SCHODOWA	gres	4,59 m ² 4,59 m ²
L2-03	WIATROŁAP	parkiet	4,13 m ² 4,13 m ²
L2-04	KOMUNIKACJA	parkiet	9,29 m ² 9,29 m ²
L2-05	POKÓJ+ANEKS KUCHENNY	parkiet/gres	24,84 m ² 24,84 m ²
L2-06	POKÓJ	parkiet	13,06 m ² 13,06 m ²
L2-07	POKÓJ	parkiet	12,62 m ² 12,62 m ²
L2-08	ŁAZIENKA	gres	5,82 m ² 5,82 m ²
	razem:	74,35 m ²	74,35 m ²
	PIĘTRO	razem:	74,35 m ² 74,35 m ²
	lokal 2	razem:	78,02 m ² 81,87 m ²

PODDASZE NIEUŻYTKOWE
– lokal 2

UWAGA! przy obliczaniu powierzchni uwzględniono 1 cm tynku

		pos. beton.	pow. użytk.	pow. podł.
L2-09	PODDASZE NIEUŻYTKOWE	pos. beton.	62,98 m ²	72,87 m ²
L2-10	PODDASZE NIEUŻYTKOWE	pos. beton.	6,35 m ²	6,35 m ²
	razem:		69,33 m ²	79,22 m ²
	PODDASZE NIEUŻYTKOWE	razem:	69,33 m ²	79,22 m ²