





10
L2

budynek 10 – lokal 2 pow. użytkowa – 78,02 m² pow. poddasza – 69,33 m²

RZUT PARTERU

RZUT PIĘTRA

RZUT PODDASZA

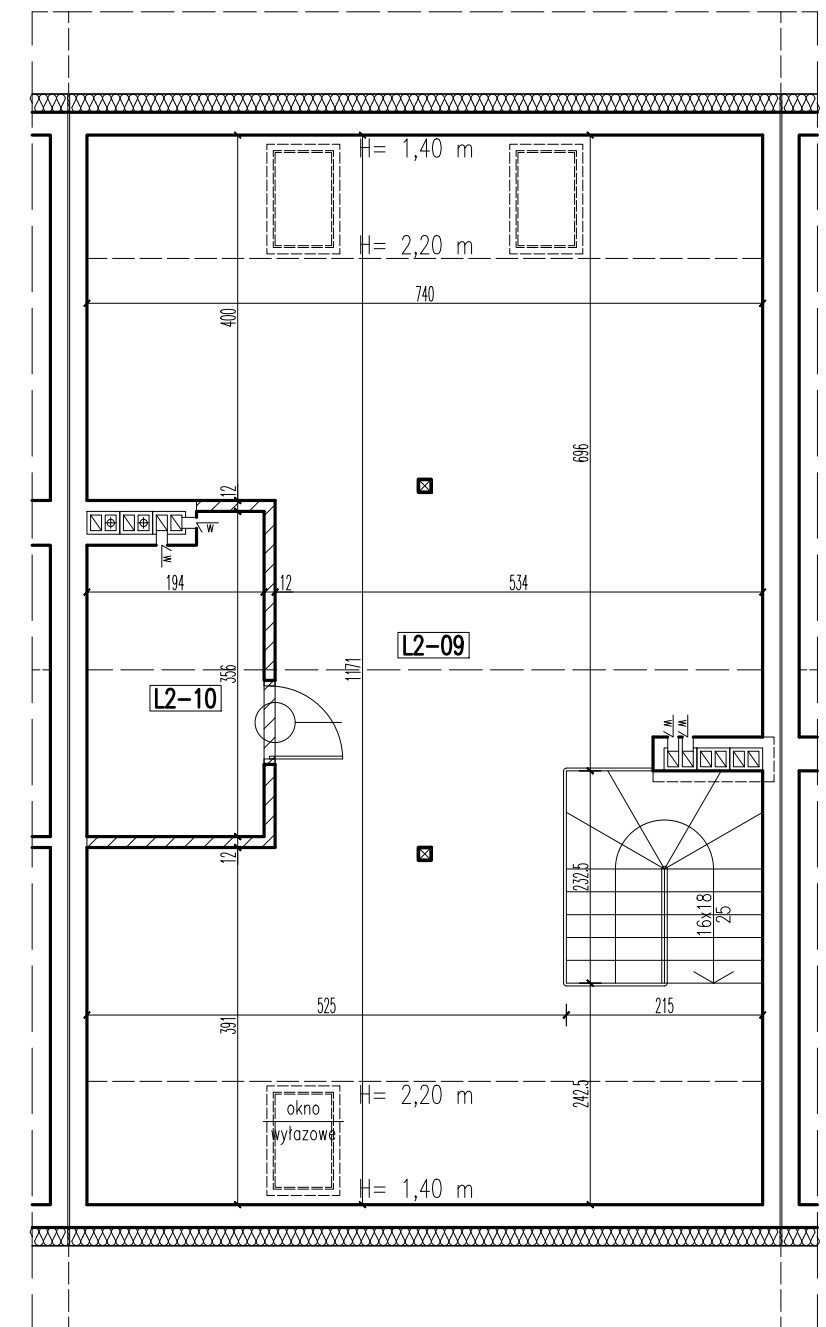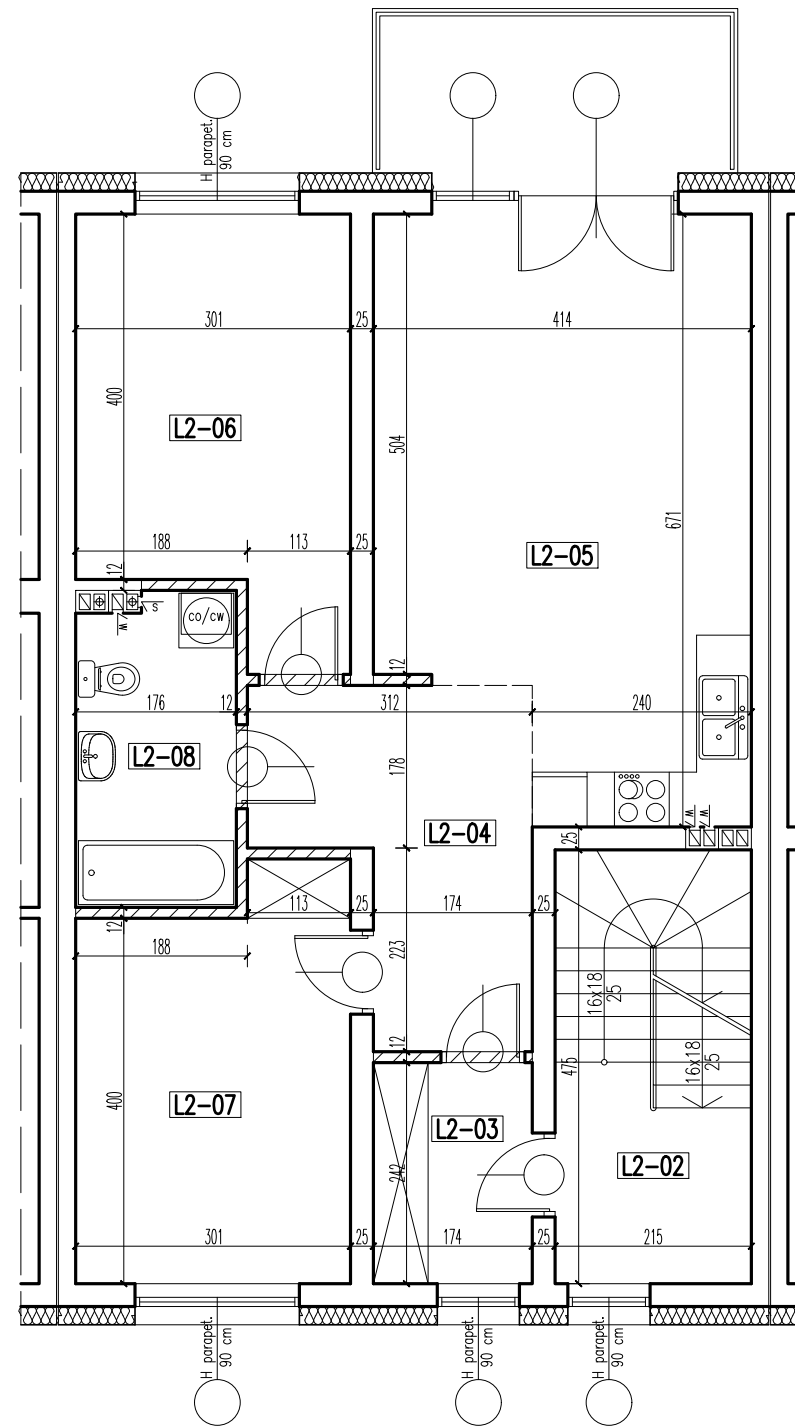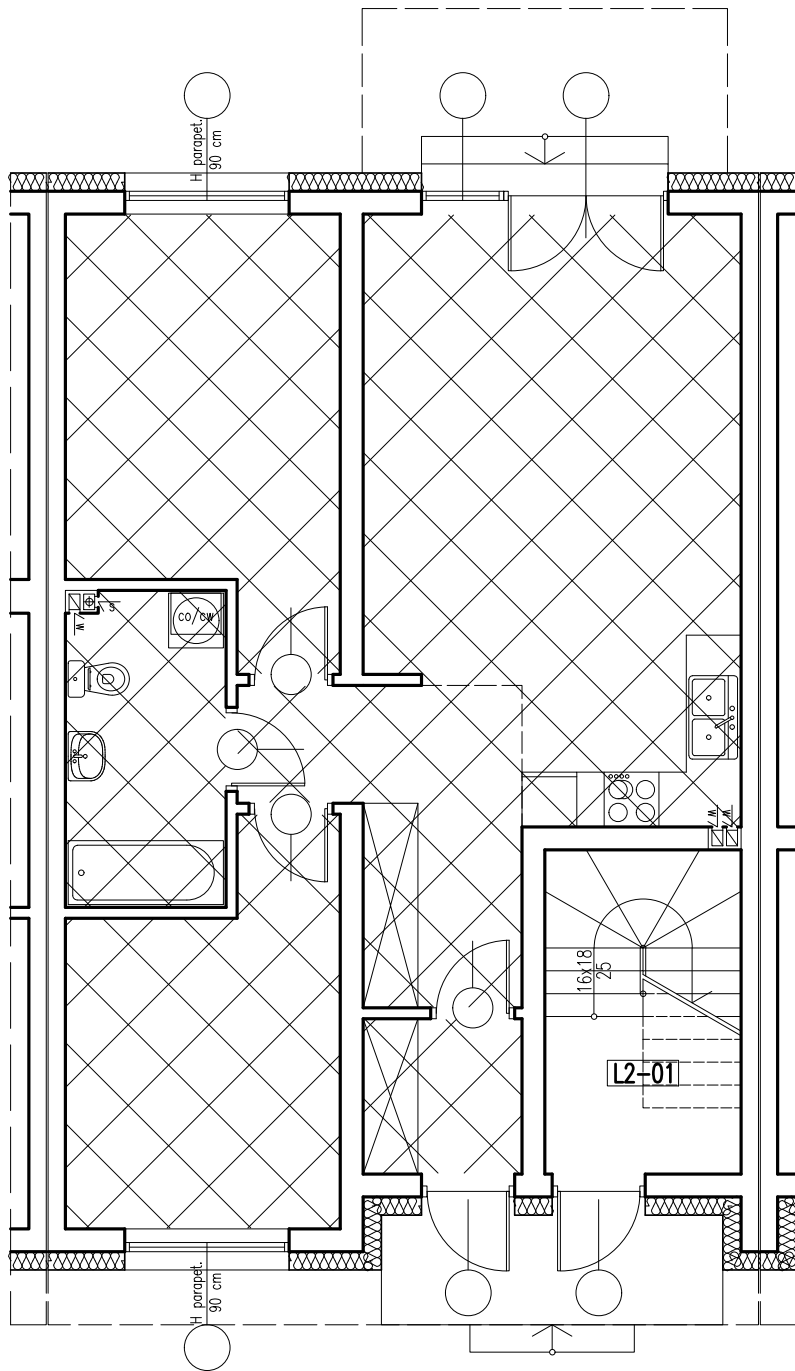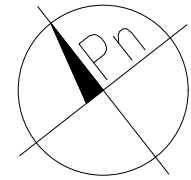

PARTER – lokal 2

UWAGA! przy obliczaniu powierzchni uwzględniono 1 cm tynku
pow. użyt. pow. podł.

L2-01	KLATKA SCHODOWA	gres	3,67 m ²	7,52 m ²
		razem:	3,67 m ²	7,52 m ²

PIĘTRO – lokal 2

UWAGA! przy obliczaniu powierzchni uwzględniono 1 cm tynku
pow. użyt. pow. podł.

L2-02	KLATKA SCHODOWA	gres	4,59 m ²	4,59 m ²
L2-03	WIATROŁAP	parkiet	4,13 m ²	4,13 m ²
L2-04	KOMUNIKACJA	parkiet	9,29 m ²	9,29 m ²
L2-05	POKÓJ+ANEKS KUCHENNY	parkiet/gres	24,84 m ²	24,84 m ²
L2-06	POKÓJ	parkiet	13,06 m ²	13,06 m ²
L2-07	POKÓJ	parkiet	12,62 m ²	12,62 m ²
L2-08	ŁAZIENKA	gres	5,82 m ²	5,82 m ²
		razem:	74,35 m ²	74,35 m ²

		PIĘTRO	razem:	74,35 m ²	74,35 m ²
		lokal 2	razem:	78,02 m ²	81,87 m ²

PODDASZE NIEUŻYTKOWE – lokal 2

UWAGA! przy obliczaniu powierzchni uwzględniono 1 cm tynku
pow. użyt. pow. podł.

L2-09	PODDASZE NIEUŻYTKOWE	pos. beton.	62,98 m ²	72,87 m ²
L2-10	PODDASZE NIEUŻYTKOWE	pos. beton.	6,35 m ²	6,35 m ²
		razem:	69,33 m ²	79,22 m ²

		PODDASZE NIEUŻYTKOWE	razem:	69,33 m ²	79,22 m ²
--	--	----------------------	--------	----------------------	----------------------