





1
1
L2

budynek 11 – lokal 2 pow. użytkowa – 78,02 m² pow. poddasza – 69,33 m²

RZUT PARTERU

RZUT PIĘTRA

RZUT PODDASZA

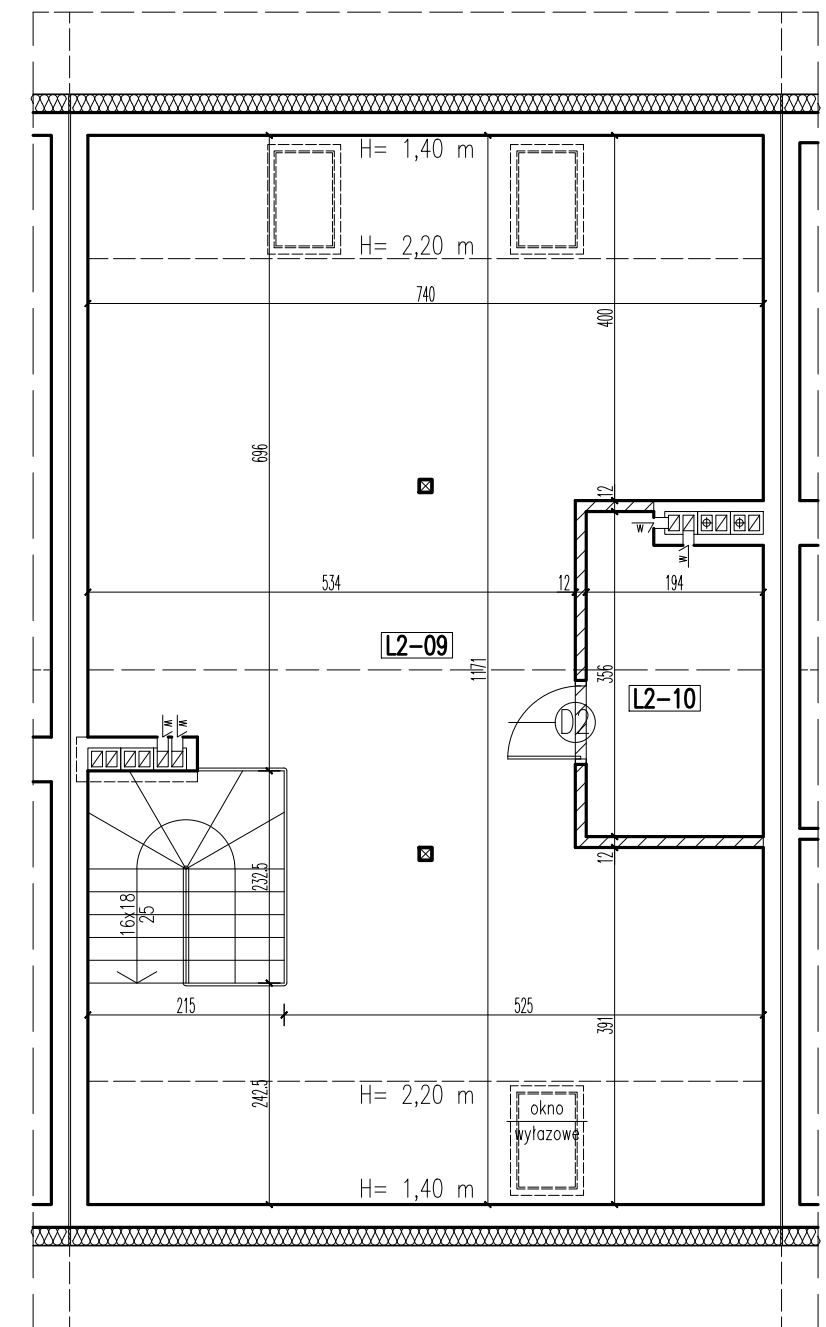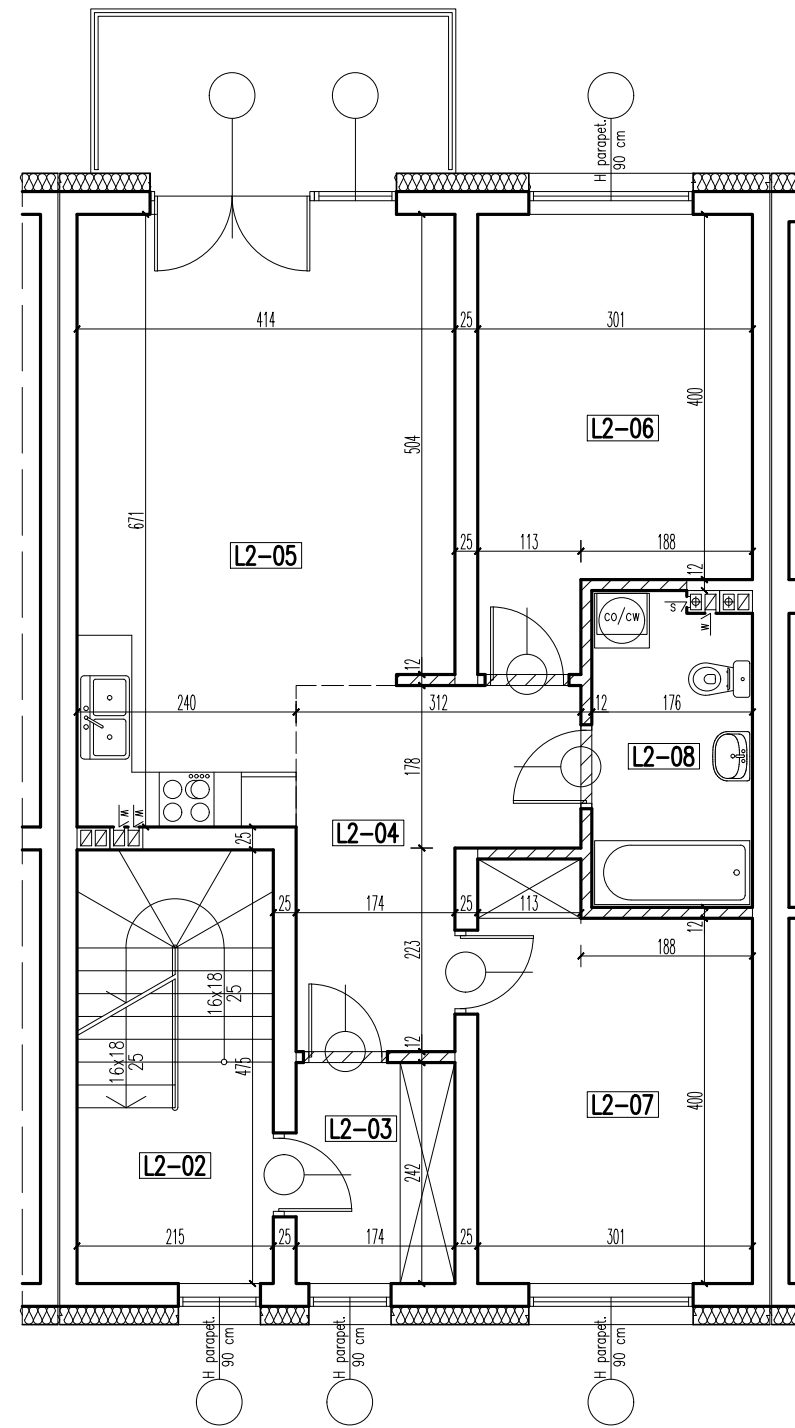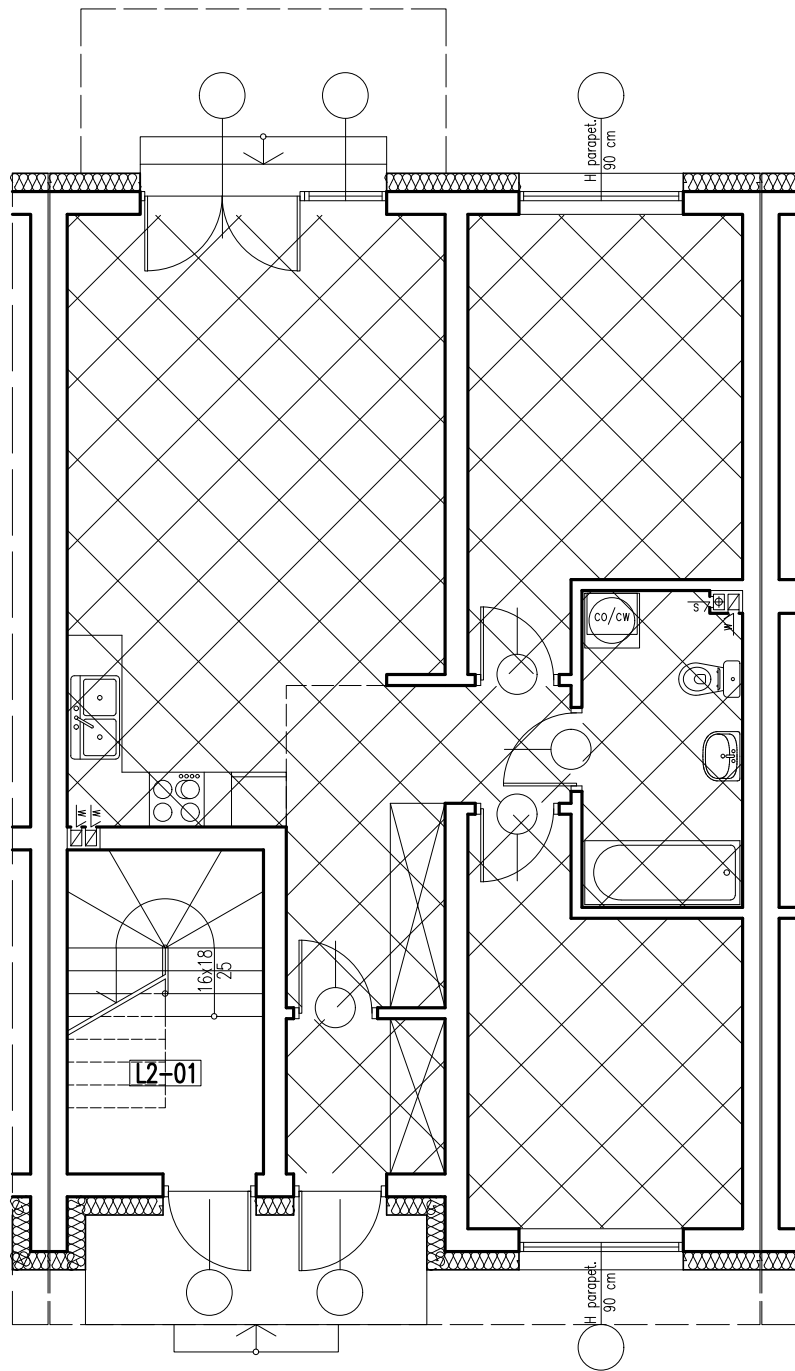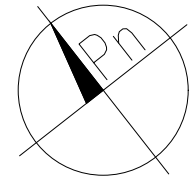

PIĘTRO – lokal 2
 UWAGA! przy obliczaniu powierzchni uwzględniono 1 cm tynku

		pow. użyt.	pow. podł.
L2-02	KLATKA SCHODOWA	gres 4,59 m ²	4,59 m ²
L2-03	WIATROŁAP	parkiet 4,13 m ²	4,13 m ²
L2-04	KOMUNIKACJA	parkiet 9,29 m ²	9,29 m ²
L2-05	POKÓJ+ANEKS KUCHENNY	parkiet/gres 24,84 m ²	24,84 m ²
L2-06	POKÓJ	parkiet 13,06 m ²	13,06 m ²
L2-07	POKÓJ	parkiet 12,62 m ²	12,62 m ²
L2-08	ŁAZIENKA	gres 5,82 m ²	5,82 m ²
		razem: 74,35 m ²	74,35 m ²
	PIĘTRO	razem: 74,35 m ²	74,35 m ²
	lokal 2	razem: 78,02 m ²	81,87 m ²

PARTER – lokal 2
 UWAGA! przy obliczaniu powierzchni uwzględniono 1 cm tynku

		pow. użyt.	pow. podł.
L2-01	KLATKA SCHODOWA	gres 3,67 m ²	7,52 m ²
	razem:	3,67 m ²	7,52 m ²

PODDASZE NIEUŻYTKOWE – lokal 2
 UWAGA! przy obliczaniu powierzchni uwzględniono 1 cm tynku

		pow. użyt.	pow. podł.
L2-09	PODDASZE NIEUŻYTKOWE	pos. beton. 62,98 m ²	72,87 m ²
L2-10	PODDASZE NIEUŻYTKOWE	pos. beton. 6,35 m ²	6,35 m ²
	razem:	69,33 m ²	79,22 m ²
	PODDASZE NIEUŻYTKOWE	razem: 69,33 m ²	79,22 m ²