
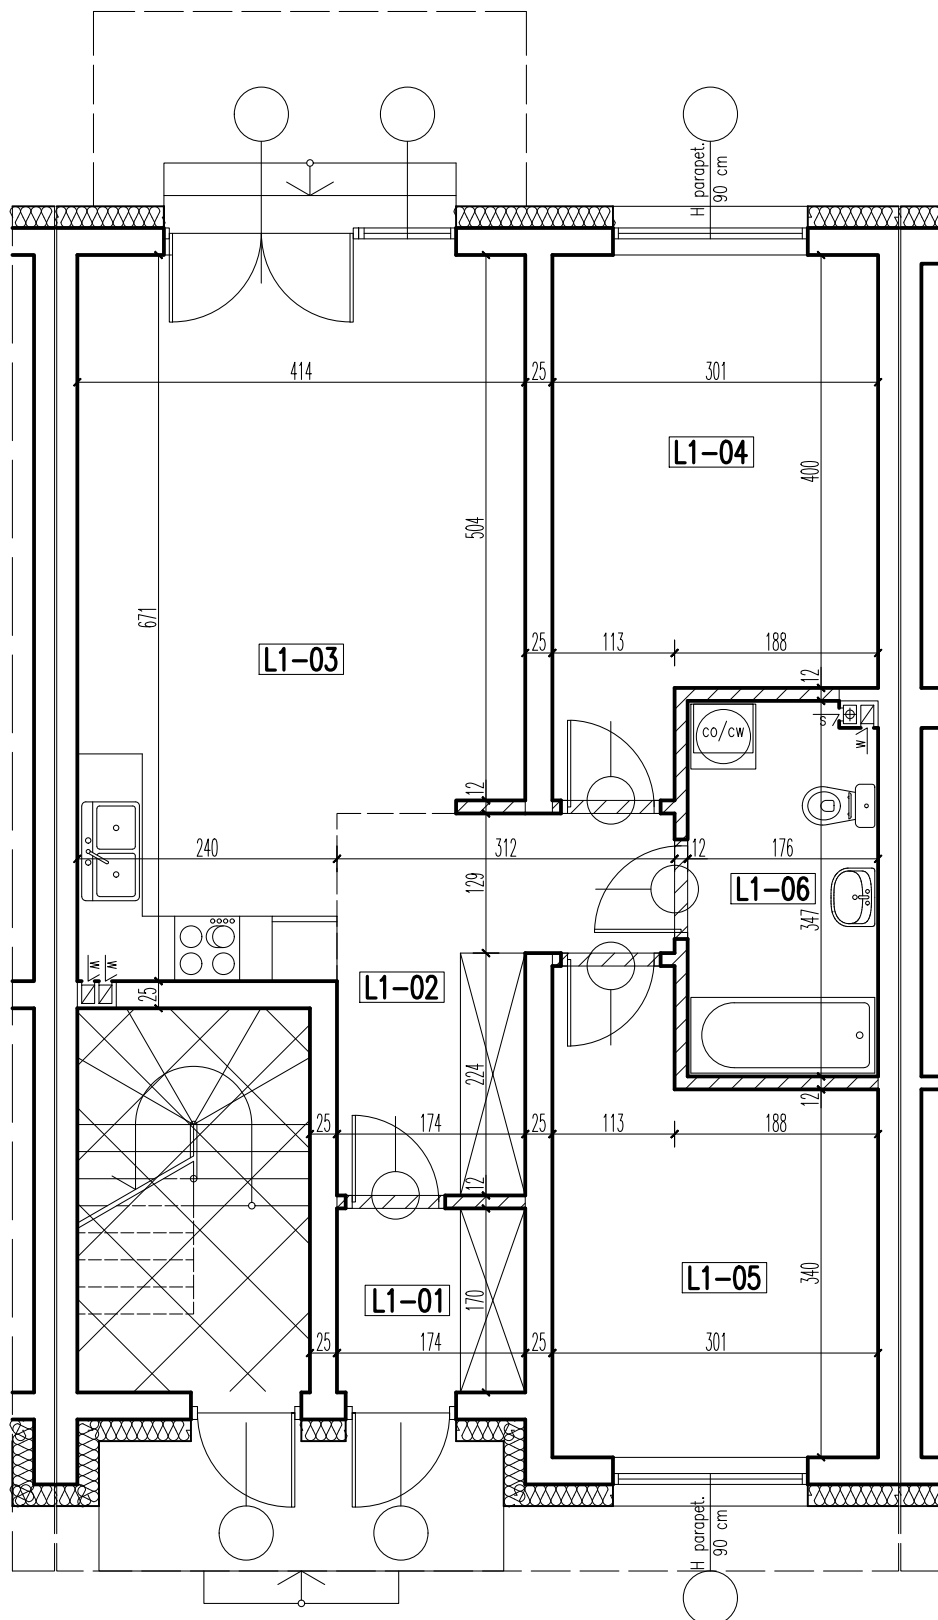


13  
1

budynek 13 – lokal 1 pow. użytkowa – 65,86 m<sup>2</sup>

RZUT PARTERU

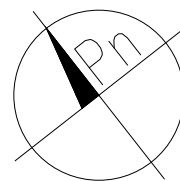

**PARTER**  
**– lokal 1**

UWAGA! przy obliczaniu powierzchni uwzględniono 1 cm tynku

|              |                      |              | pow. użyt.           | pow. podł.           |
|--------------|----------------------|--------------|----------------------|----------------------|
| <b>L1-01</b> | WIATROŁAP            | gres         | 2,89 m <sup>2</sup>  | 2,89 m <sup>2</sup>  |
| <b>L1-02</b> | KOMUNIKACJA          | parkiet      | 7,79 m <sup>2</sup>  | 7,79 m <sup>2</sup>  |
| <b>L1-03</b> | POKÓJ+ANEKS KUCHENNY | parkiet/gres | 24,84 m <sup>2</sup> | 24,84 m <sup>2</sup> |
| <b>L1-04</b> | POKÓJ                | parkiet      | 13,06 m <sup>2</sup> | 13,06 m <sup>2</sup> |
| <b>L1-05</b> | POKÓJ                | parkiet      | 11,37 m <sup>2</sup> | 11,37 m <sup>2</sup> |
| <b>L1-06</b> | ŁAZIENKA             | gres         | 5,91 m <sup>2</sup>  | 5,91 m <sup>2</sup>  |
| lokal 1      |                      | razem:       | 65,86 m <sup>2</sup> | 65,86 m <sup>2</sup> |