





13  
L2

budynek 13 – lokal 2 pow. użytkowa – 78,02 m<sup>2</sup> pow. poddasza – 69,33 m<sup>2</sup>

RZUT PARTERU

RZUT PIĘTRA

RZUT PODDASZA

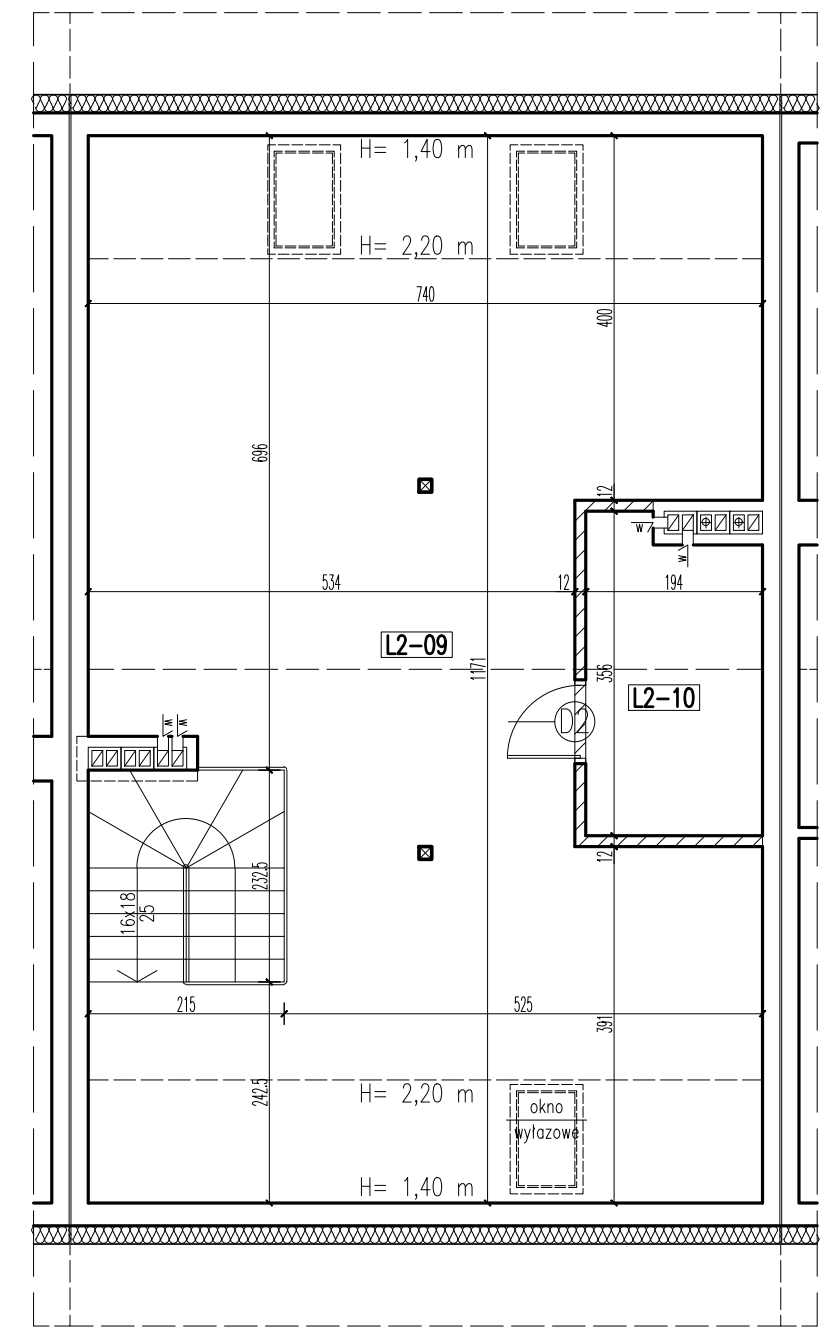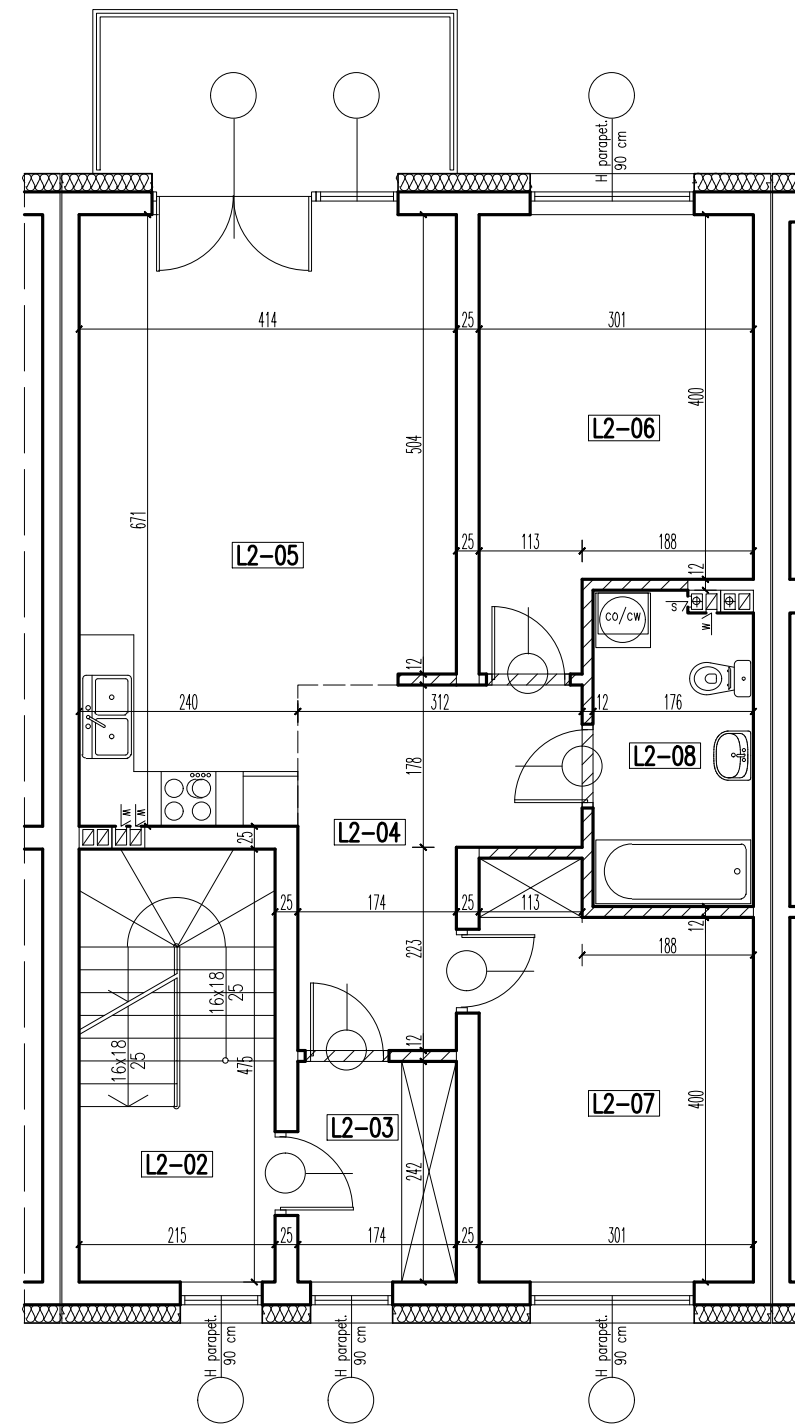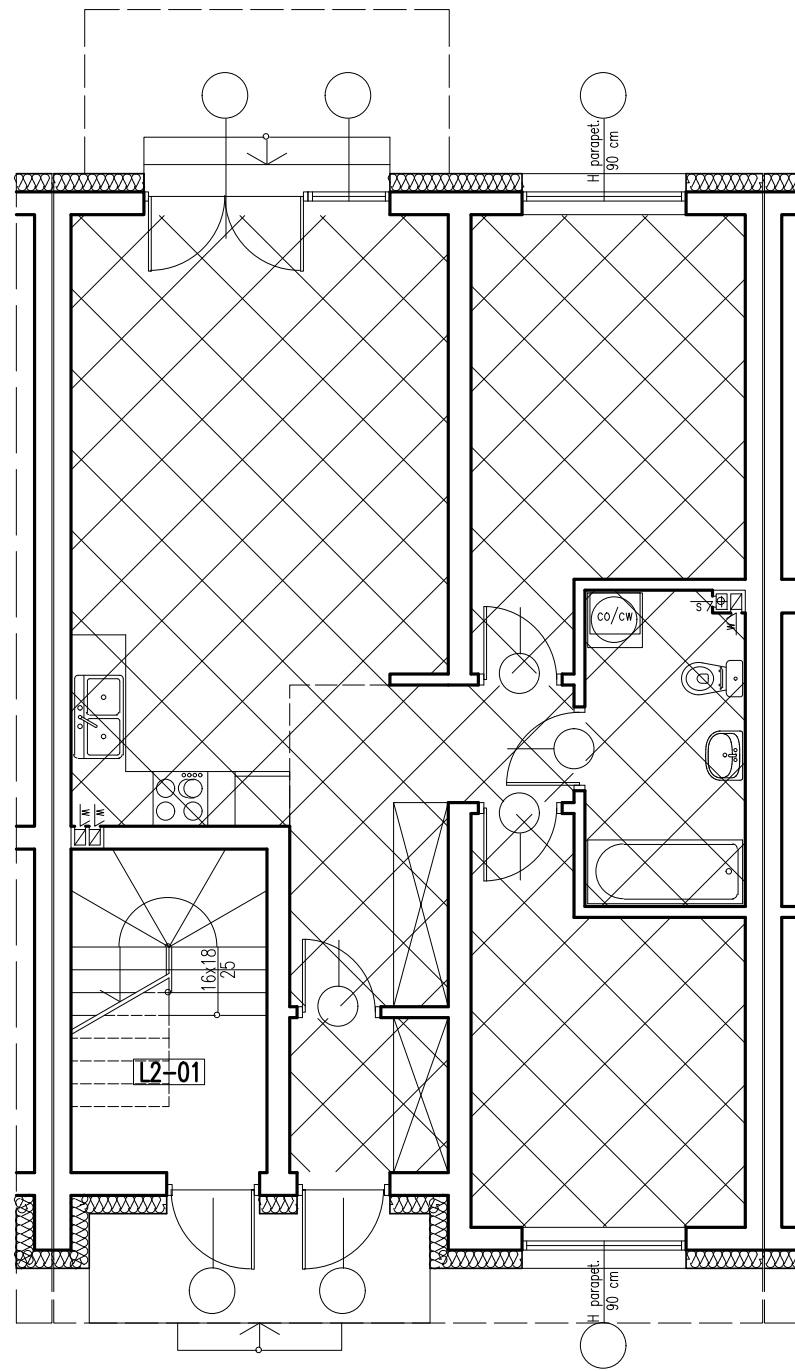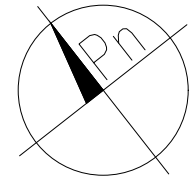

**PIĘTRO – lokal 2**  
 UWAGA! przy obliczaniu powierzchni uwzględniono 1 cm tynku

		pow. użytk.	pow. podł.
L2-02	KLATKA SCHODOWA	gres 4,59 m <sup>2</sup>	4,59 m <sup>2</sup>
L2-03	WIATROLAP	parkiet 4,13 m <sup>2</sup>	4,13 m <sup>2</sup>
L2-04	KOMUNIKACJA	parkiet 9,29 m <sup>2</sup>	9,29 m <sup>2</sup>
L2-05	POKÓJ+ANEKS KUCHENNY	parkiet/gres 24,84 m <sup>2</sup>	24,84 m <sup>2</sup>
L2-06	POKÓJ	parkiet 13,06 m <sup>2</sup>	13,06 m <sup>2</sup>
L2-07	POKÓJ	parkiet 12,62 m <sup>2</sup>	12,62 m <sup>2</sup>
L2-08	ŁAZIENKA	gres 5,82 m <sup>2</sup>	5,82 m <sup>2</sup>
		razem: 74,35 m <sup>2</sup>	74,35 m <sup>2</sup>
	PIĘTRO	razem: 74,35 m <sup>2</sup>	74,35 m <sup>2</sup>
	lokal 2	razem: 78,02 m <sup>2</sup>	81,87 m <sup>2</sup>

**PARTER – lokal 2**  
 UWAGA! przy obliczaniu powierzchni uwzględniono 1 cm tynku

		pow. użytk.	pow. podł.
L2-01	KLATKA SCHODOWA	gres 3,67 m <sup>2</sup>	7,52 m <sup>2</sup>
	razem:	3,67 m <sup>2</sup>	7,52 m <sup>2</sup>

**PODDASZE NIEUŻYTKOWE – lokal 2**  
 UWAGA! przy obliczaniu powierzchni uwzględniono 1 cm tynku

		pow. użytk.	pow. podł.
L2-09	PODDASZE NIEUŻYTKOWE	pos. beton. 62,98 m <sup>2</sup>	72,87 m <sup>2</sup>
L2-10	PODDASZE NIEUŻYTKOWE	pos. beton. 6,35 m <sup>2</sup>	6,35 m <sup>2</sup>
	razem:	69,33 m <sup>2</sup>	79,22 m <sup>2</sup>
	PODDASZE NIEUŻYTKOWE	razem: 69,33 m <sup>2</sup>	79,22 m <sup>2</sup>