
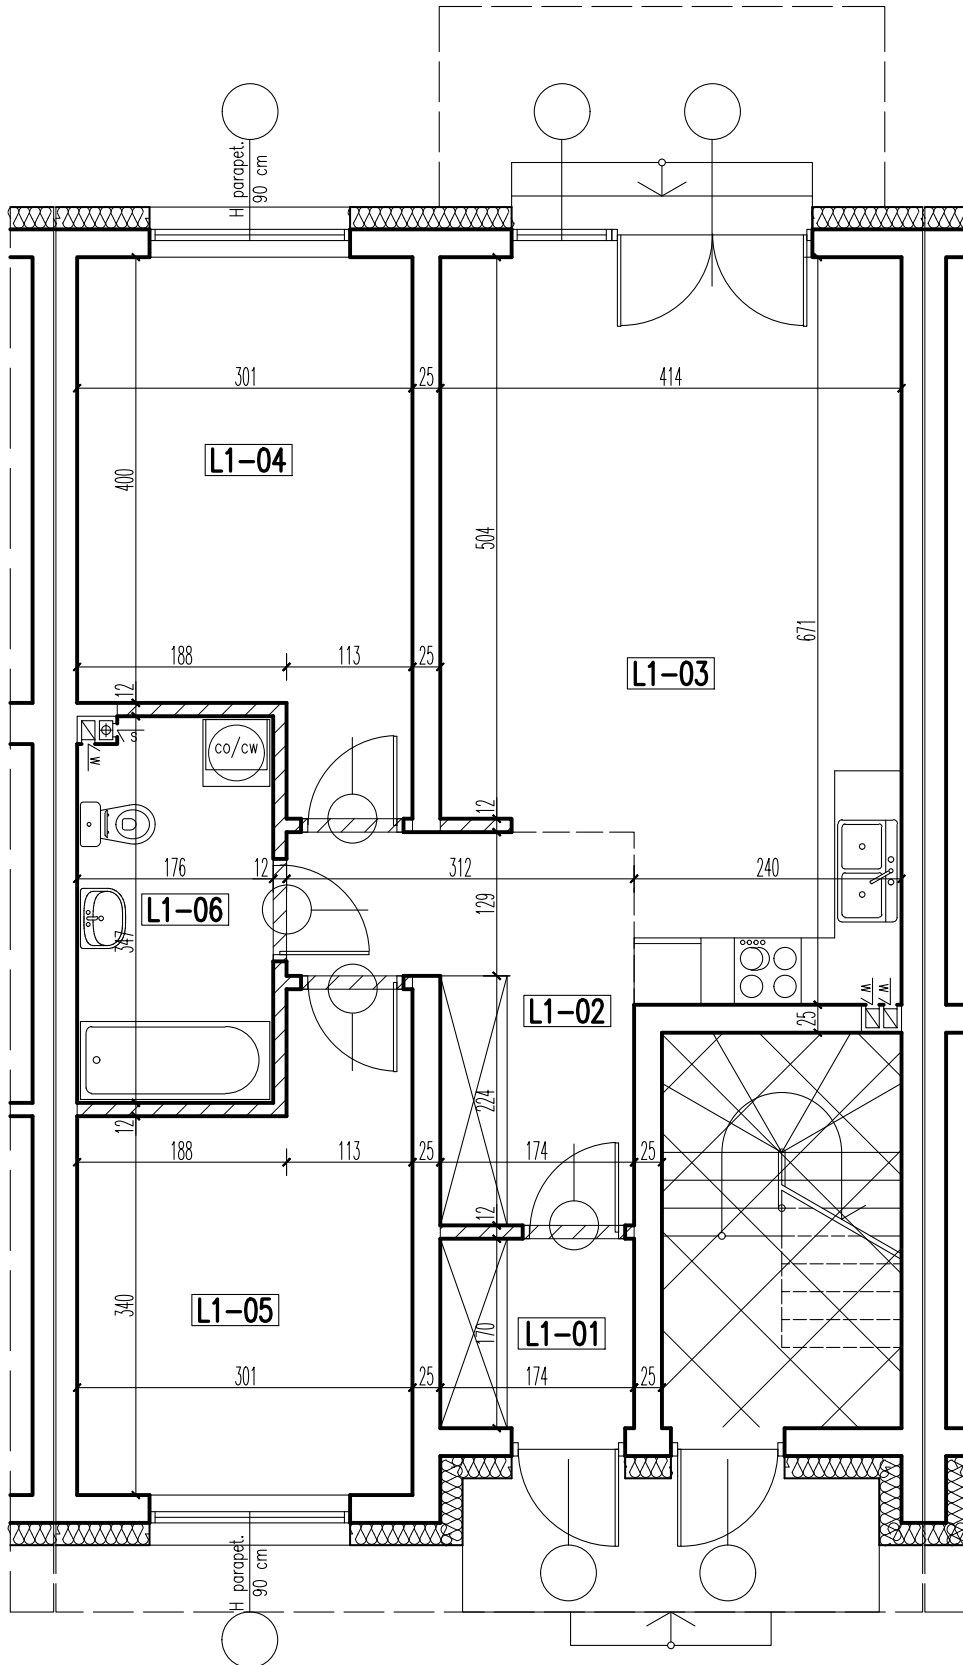


budynek 18 – lokal 1 pow. użytkowa – 65,86 m²

RZUT PARTERU

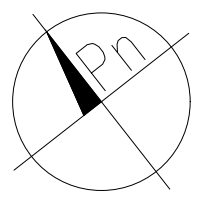

PARTER
– lokal 1

UWAGA! przy obliczaniu powierzchni uwzględniono 1 cm tynku

| | | pow. użytk. | pow. podł. |
|-----------------------------------|--------------|----------------------|----------------------|
| L1-01 WIATROŁAP | gres | 2,89 m ² | 2,89 m ² |
| L1-02 KOMUNIKACJA | parkiet | 7,79 m ² | 7,79 m ² |
| L1-03 POKÓJ+ANEKS KUCHENNY | parkiet/gres | 24,84 m ² | 24,84 m ² |
| L1-04 POKÓJ | parkiet | 13,06 m ² | 13,06 m ² |
| L1-05 POKÓJ | parkiet | 11,37 m ² | 11,37 m ² |
| L1-06 ŁAZIENKA | gres | 5,91 m ² | 5,91 m ² |
| lokal 1 | razem: | 65,86 m ² | 65,86 m ² |