
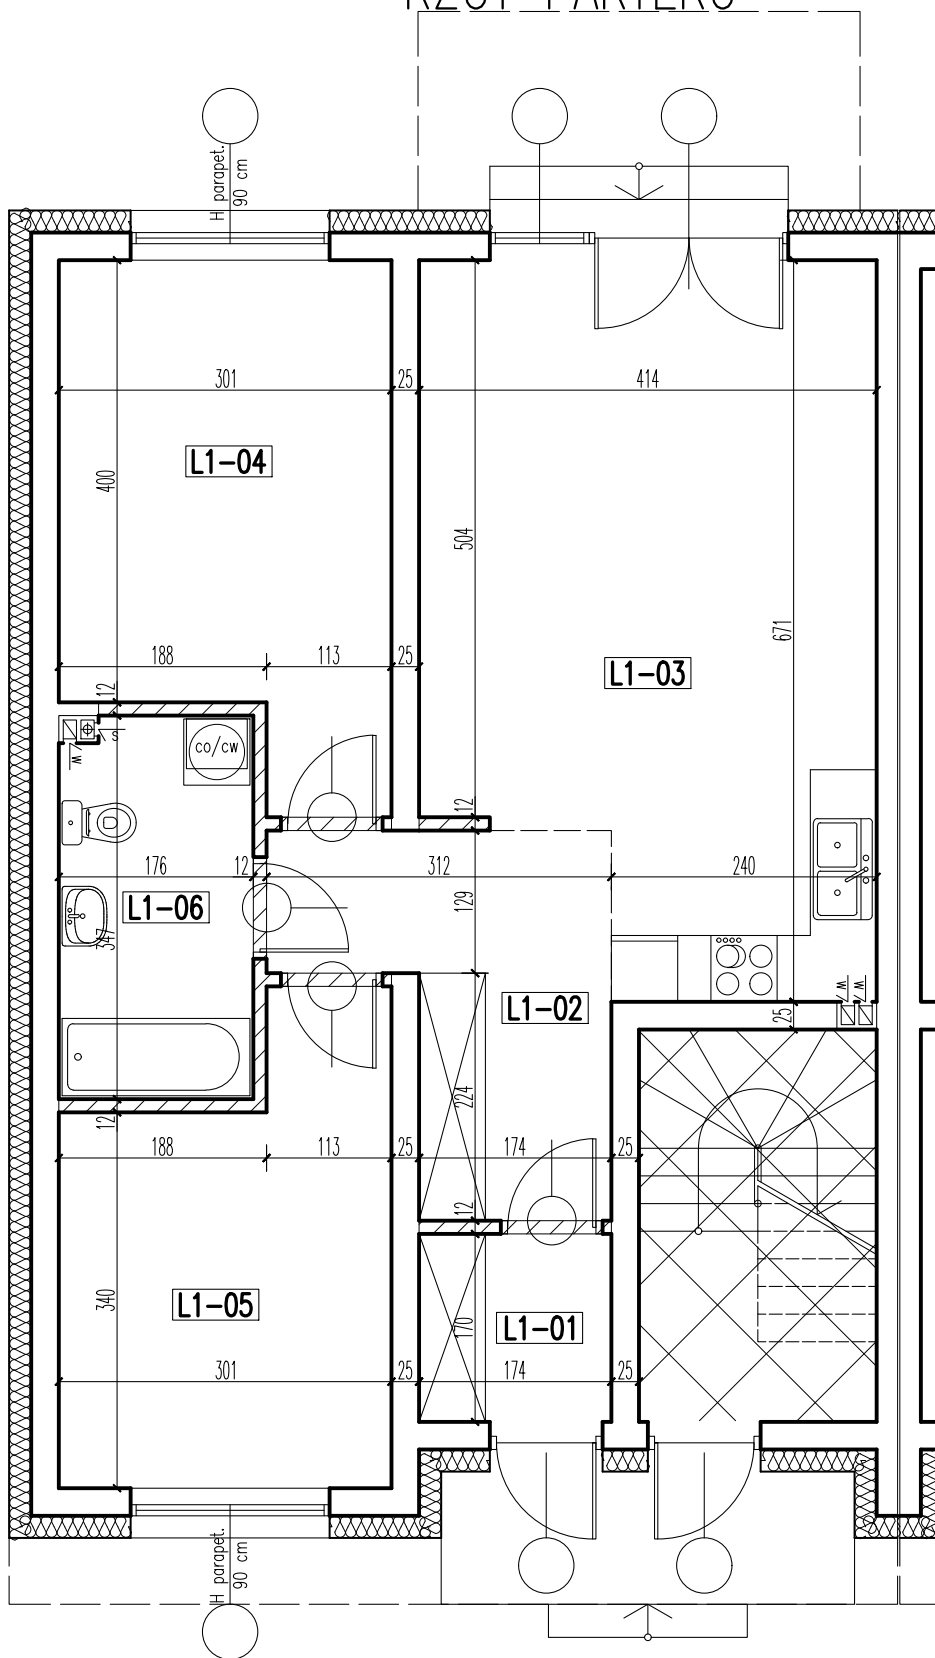


budynek 35 – lokal 1 pow. użytkowa – 65,86 m<sup>2</sup>

RZUT PARTERU

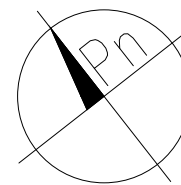

**PARTER**  
-lokal 1

UWAGA! przy obliczaniu powierzchni uwzględniono 1 cm tynku  
pow. użytł. pow. podł.

<b>L1-01</b> WIATROŁAP	gres	2,89 m <sup>2</sup>	2,89 m <sup>2</sup>
<b>L1-02</b> KOMUNIKACJA	parkiet	7,79 m <sup>2</sup>	7,79 m <sup>2</sup>
<b>L1-03</b> POKÓJ+ANEKS KUCHENNY	parkiet/gres	24,84 m <sup>2</sup>	24,84 m <sup>2</sup>
<b>L1-04</b> POKÓJ	parkiet	13,06 m <sup>2</sup>	13,06 m <sup>2</sup>
<b>L1-05</b> POKÓJ	parkiet	11,37 m <sup>2</sup>	11,37 m <sup>2</sup>
<b>L1-06</b> ŁAZIENKA	gres	5,91 m <sup>2</sup>	5,91 m <sup>2</sup>
lokal 1	razem:	65,86 m <sup>2</sup>	65,86 m <sup>2</sup>