



budynek 39 – lokal 1 pow. użytkowa – 65,86 m²

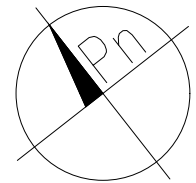

RZUT PARTERU

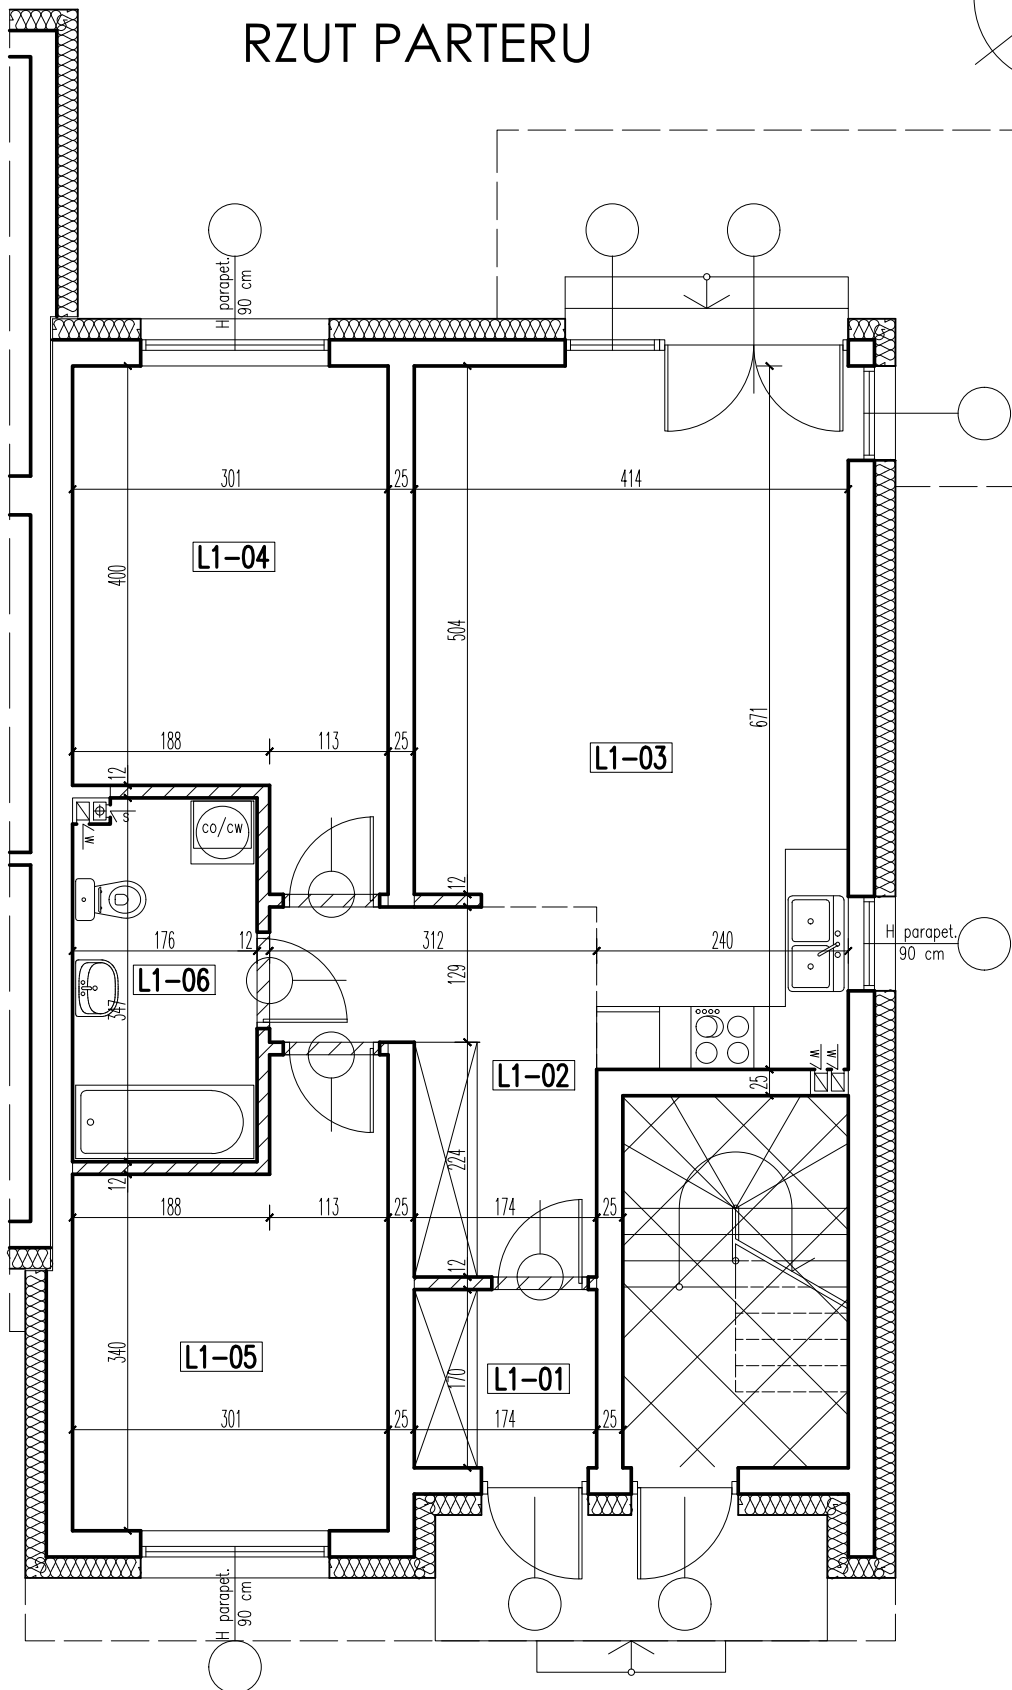

PARTER – lokal 1

UWAGA! przy obliczaniu powierzchni uwzględniono 1 cm tynku
pow. użyt. pow. podł.

| | | | | |
|---------|----------------------|--------------|----------------------|----------------------|
| L1-01 | WIATROLAP | gres | 2,89 m ² | 2,89 m ² |
| L1-02 | KOMUNIKACJA | parkiet | 7,79 m ² | 7,79 m ² |
| L1-03 | POKÓJ+ANEKS KUCHENNY | parkiet/gres | 24,84 m ² | 24,84 m ² |
| L1-04 | POKÓJ | parkiet | 13,06 m ² | 13,06 m ² |
| L1-05 | POKÓJ | parkiet | 11,37 m ² | 11,37 m ² |
| L1-06 | ŁAZIENKA | gres | 5,91 m ² | 5,91 m ² |
| lokal 1 | | razem: | 65,86 m ² | 65,86 m ² |