

PARTER lokal A


Label	Room Name	Material	Area (m ²)	Useful Area (m ²)
A-01	WIATROŁAP	gres	4,18	81,84
A-02	KOMUNIKACJA	parkiet	7,07	
A-03	KUCHNIA	gres	12,05	
A-04	POKÓJ DZIENNY	parkiet	32,75	
A-05	POM. GOSPODARCZE	gres	1,18	
A-06	ŁAZIENKA	gres	3,27	
A-07	POM. GOSPODARCZE	gres	2,03	
A-08	GARAŻ	gres	19,31	
KONDYGNACJA RAZEM:				

PARTER lokal B

Label	Room Name	Material	Area (m ²)	Useful Area (m ²)
B-01	WIATROŁAP	gres	4,18	81,84
B-02	KOMUNIKACJA	parkiet	7,07	
B-03	KUCHNIA	gres	12,05	
B-04	POKÓJ DZIENNY	parkiet	32,75	
B-05	POM. GOSPODARCZE	gres	1,18	
B-06	ŁAZIENKA	gres	3,27	
B-07	POM. GOSPODARCZE	gres	2,03	
B-08	GARAŻ	gres	19,31	
KONDYGNACJA RAZEM:				


BIURO SPRZEDAŻY
 KREDYTY HIPOTECZNE. MIESZKANIA

ul. Powstańców 33 lok. U14,
 05-091, Ząbki
www.biurosprzedazy.com.pl
biuro@biurosprzedazy.com.pl
tel. 604 771 746

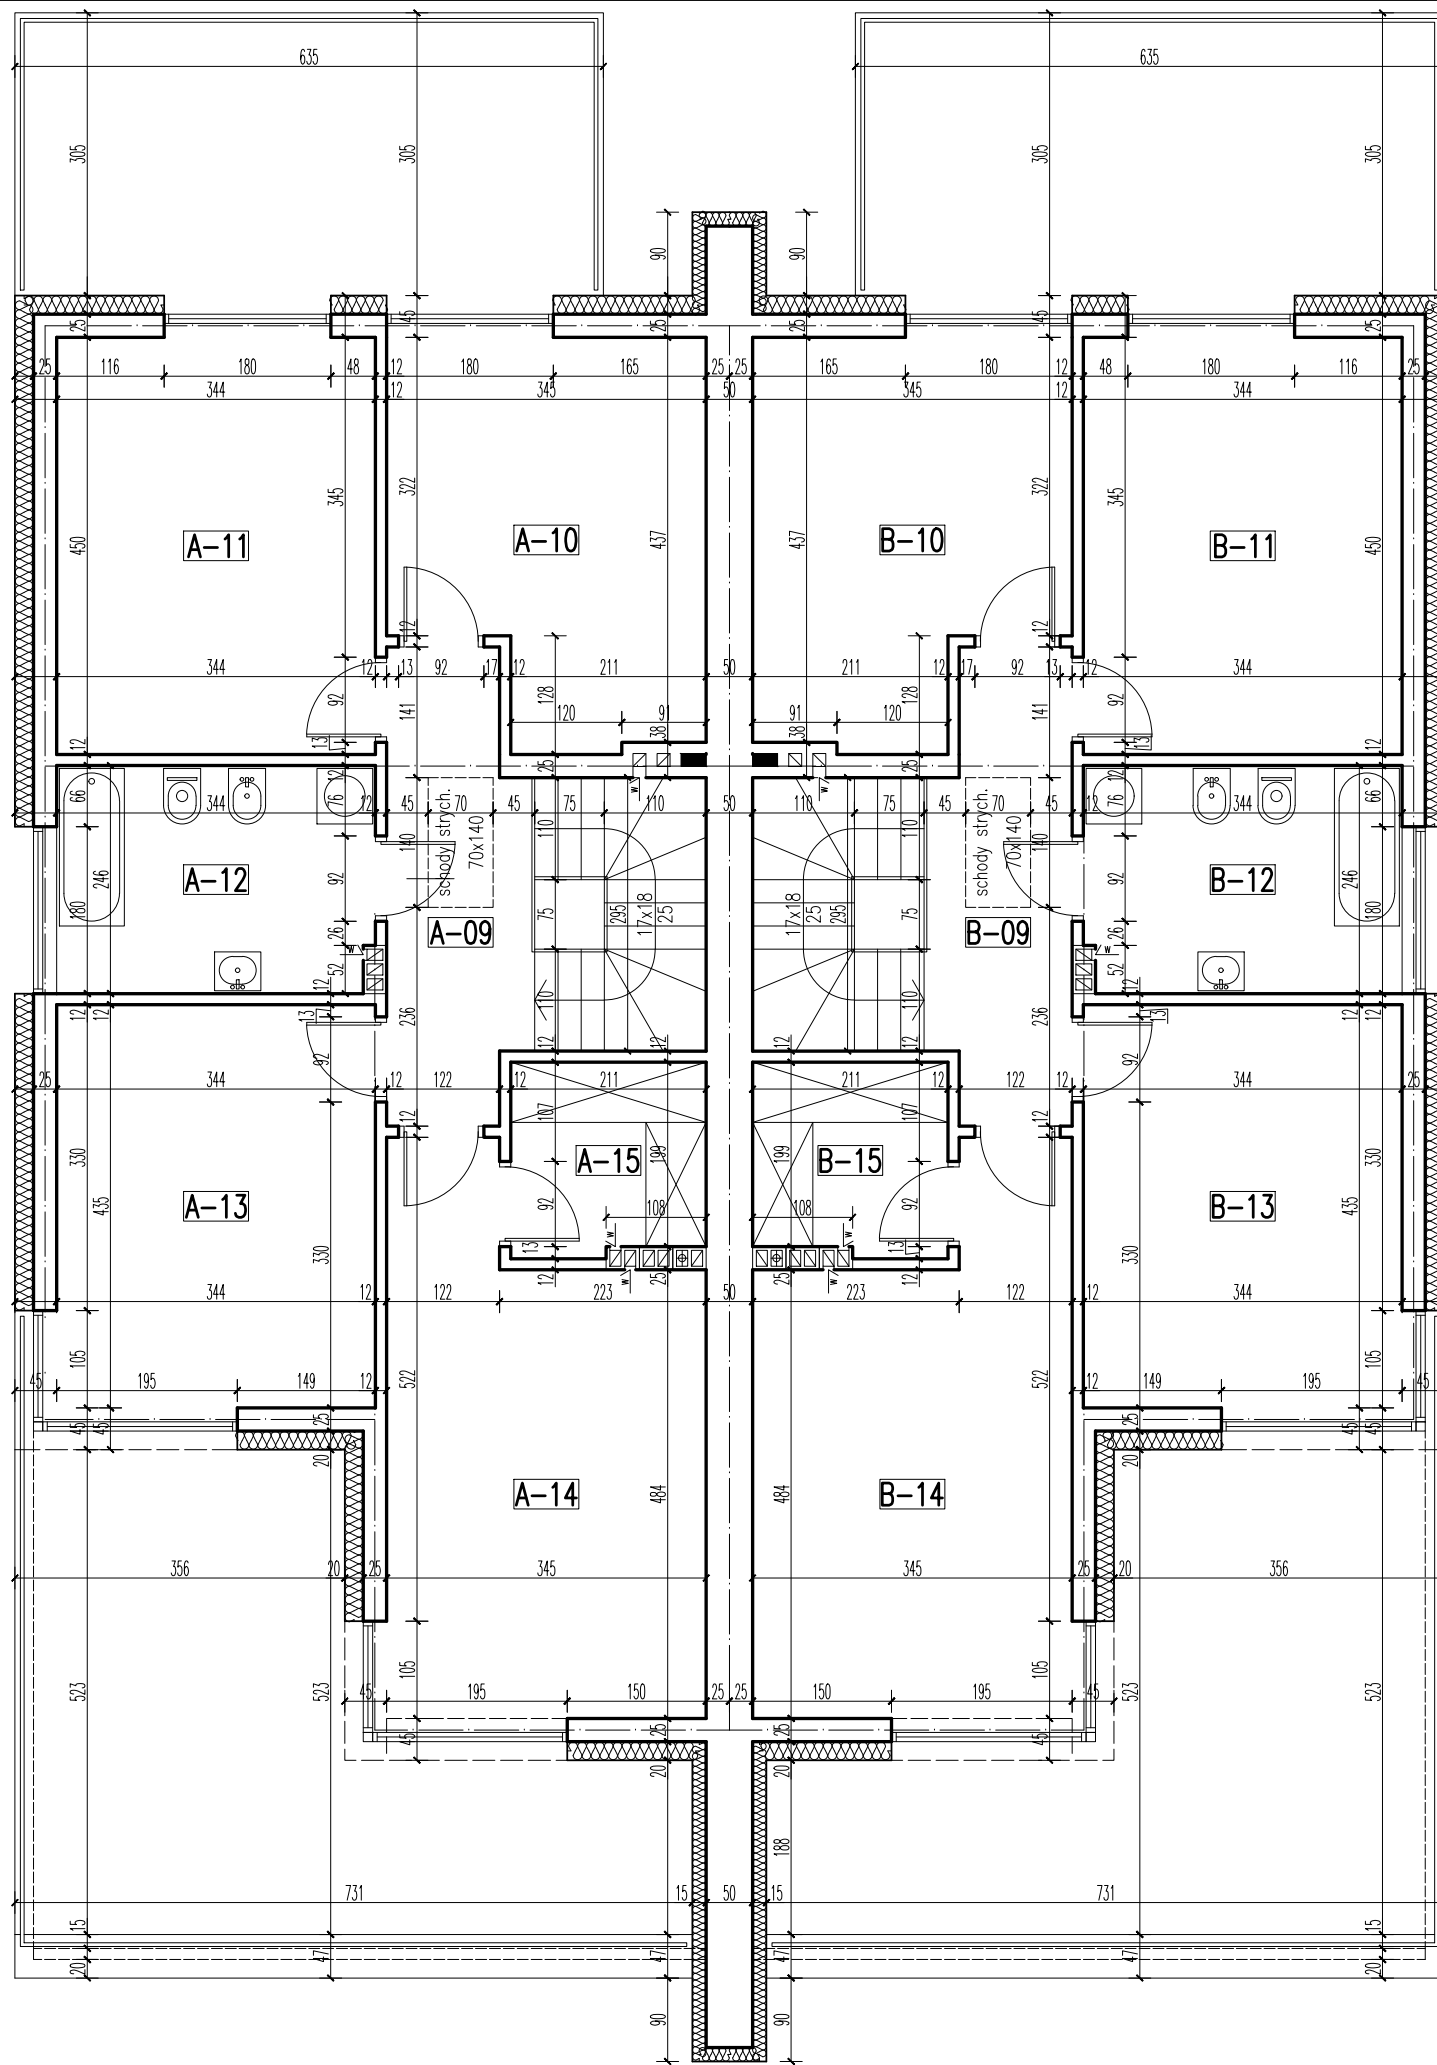

PIĘTRO lokal A

		pow. użyt.
A-09	KOMUNIKACJA	parkiet 7,29 m ²
A-10	POKÓJ	parkiet 13,53 m ²
A-11	POKÓJ	parkiet 15,32 m ²
A-12	ŁAZIENKA	gres 8,28 m ²
A-13	POKÓJ	parkiet 14,81 m ²
A-14	POKÓJ	parkiet 18,25 m ²
A-15	GARDEROBA	parkiet 4,25 m ²
KONDYGNACJA RAZEM:		81,73 m ²
LOKAL RAZEM:		163,57 m ²

PIĘTRO lokal B

		pow. użyt.
B-09	KOMUNIKACJA	parkiet 7,29 m ²
B-10	POKÓJ	parkiet 13,53 m ²
B-11	POKÓJ	parkiet 15,32 m ²
B-12	ŁAZIENKA	gres 8,28 m ²
B-13	POKÓJ	parkiet 14,81 m ²
B-14	POKÓJ	parkiet 18,25 m ²
B-15	GARDEROBA	parkiet 4,25 m ²
KONDYGNACJA RAZEM:		81,73 m ²
LOKAL RAZEM:		163,57 m ²


BIURO SPRZEDAŻY
 KREDYTY HIPOTECZNE. MIESZKANIA

ul. Powstańców 33 lok. U14,
 05-091, Żąbki
www.biurosprzedazy.com.pl
biuro@biurosprzedazy.com.pl
 tel. 604 771 746