

MARKI, UL. ŻURAWIA

BUDYNEK I LOK.2



POWIERZCHNIA UŻYTKOWA 141,22m²

PARTER	34,83
1. PRZEDSIÓNEK	3,64
2. WC.....	1,78
3. SALON + ANEKS.K	29,41
4. GARAŻ	17,42*
(...) * - POWIERZCHNIE NIE WLICZONE DO POWIERZCHNI UŻYTKOWEJ	

PIĘTRO	54,98
10. HOL	5,23
11. POM. GOSPODARCZE.....	2,64
12. POKÓJ 1	15,89
13. ŁAZIENKA	5,85
14. POKÓJ 2	13,91
15. POKÓJ 3	11,46
16. BALKON	3,38*
(...) * - POWIERZCHNIE NIE WLICZONE DO POWIERZCHNI UŻYTKOWEJ	


PODDASZE	51,41
20. PODDASZE.....	51,41

LOKALIZACJA

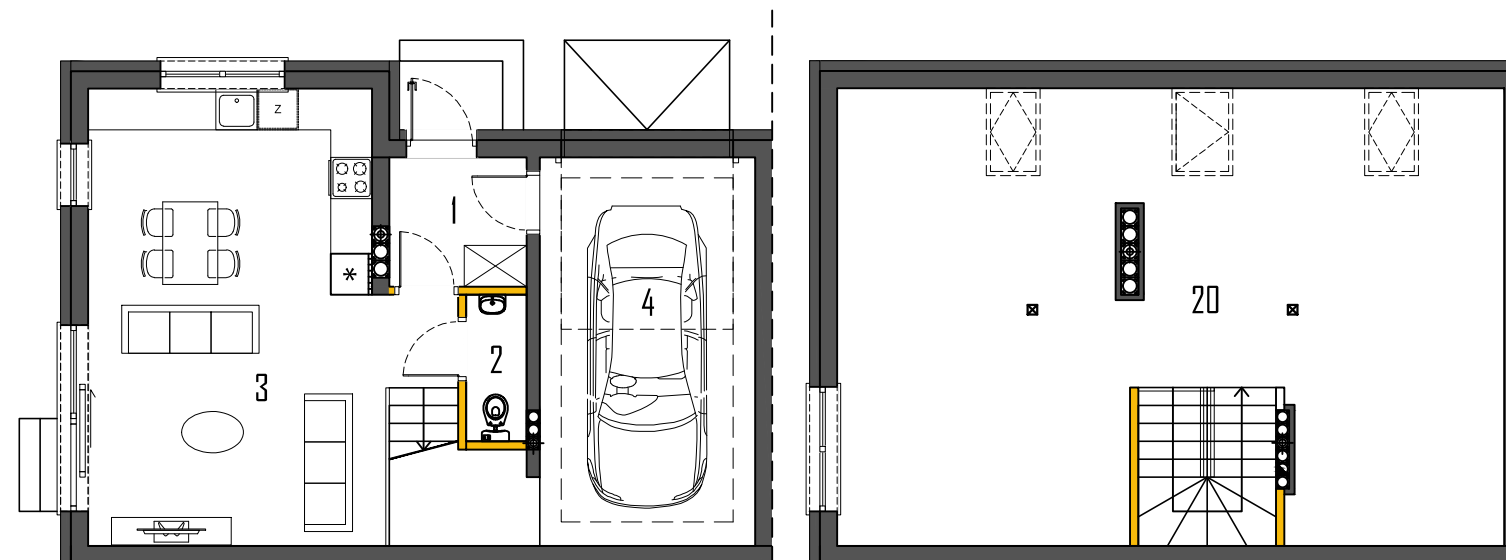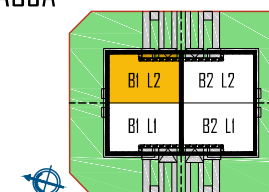

RZUT PARTERU

RZUT PODDASZA

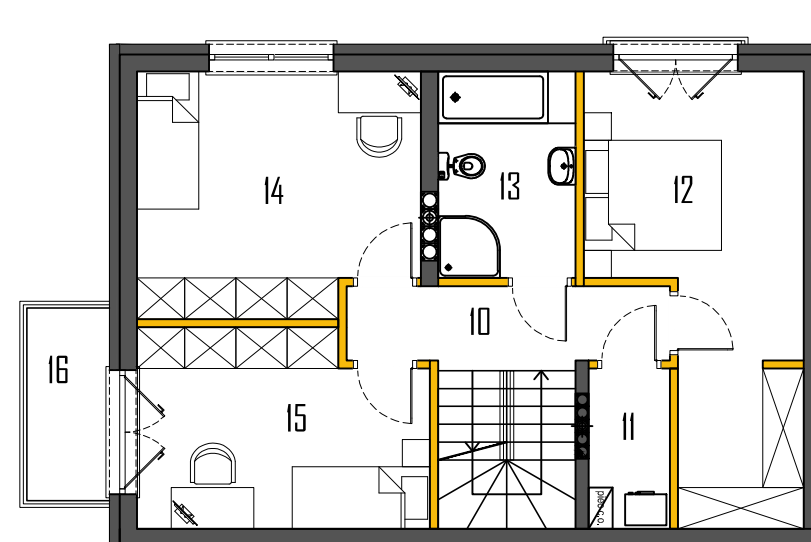

RZUT PIĘTRA