

## MARKI, UL. ŻURAWIA

### BUDYNEK 2 LOK.2



POWIERZCHNIA UŻYTKOWA 141,22m<sup>2</sup>

PARTER .....	34,83
1. PRZEDSIÓNEK .....	3,64
2. WC .....	1,78
3. SALON + ANEKS.K .....	29,41
4. GARAŻ .....	17,42*
(...)* - POWIERZCHNIE NIE WŁICZONE DO POWIERZCHNI UŻYTKOWEJ	

PIĘTRO .....	54,98
10. HOL .....	5,23
11. POM. GOSPODARCZE .....	2,64
12. POKÓJ 1 .....	15,89
13. ŁAZIENKA .....	5,85
14. POKÓJ 2 .....	13,91
15. POKÓJ 3 .....	11,46
16. BALKON .....	3,36*
(...)* - POWIERZCHNIE NIE WŁICZONE DO POWIERZCHNI UŻYTKOWEJ	


PODDASZE .....	51,41
20. PODDASZE .....	51,41

### LOKALIZACJA

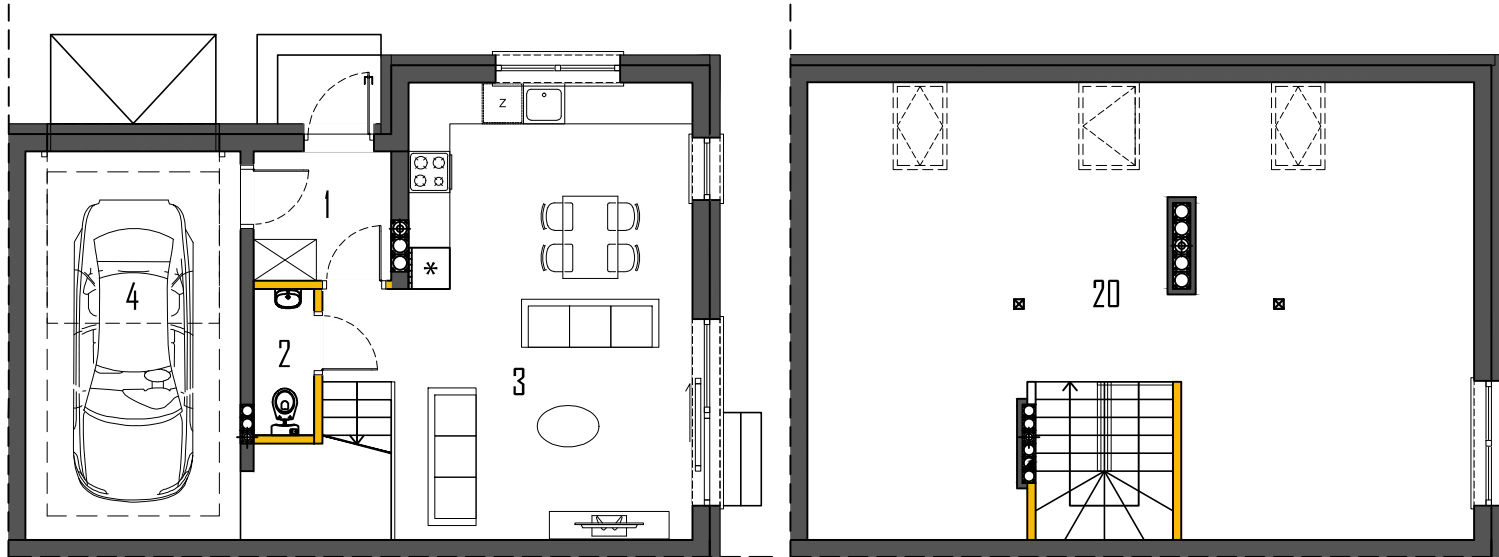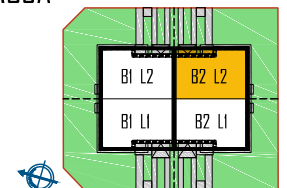

RZUT PARTERU

RZUT PODDASZA

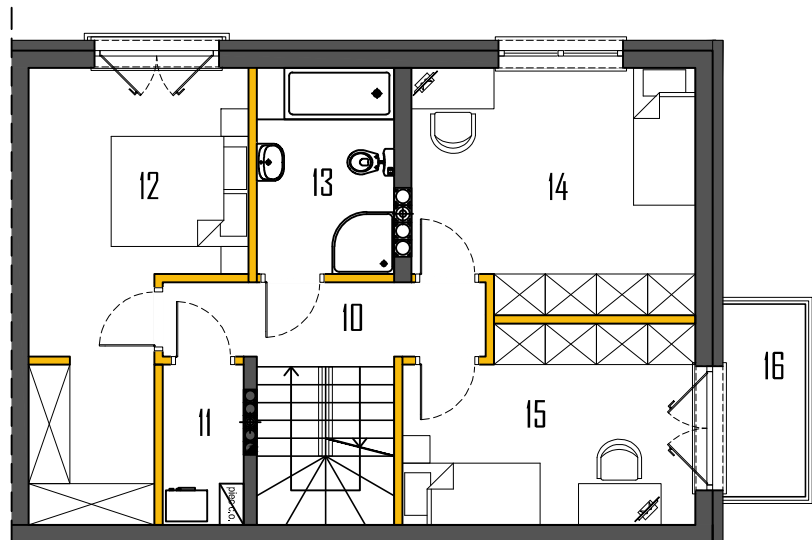

RZUT PIĘTRA