

"BIURO SPRZEDAŻY"
 ul. Powstańców 33 lok.U14,
 05-091 Ząbki,
 604 771 746

PLAN SYTUACYJNY




Marki ul. Lwowska - TYP II

nr budynku
LOKAL US. 1 2
 nr lokalu

LICZBA POM.	POW. UŻYTKOWA LOKALU	WYSOKOŚĆ (w stanie deweloperskim)
3	76,55 m²	300

WYKAZ POW. POMIESZCZEŃ LOKALU

1 . POW. USŁUGOWA	71,12 m ²
2 . ZAPLECZE	3,97 m ²
3 . WC	1,46 m ²


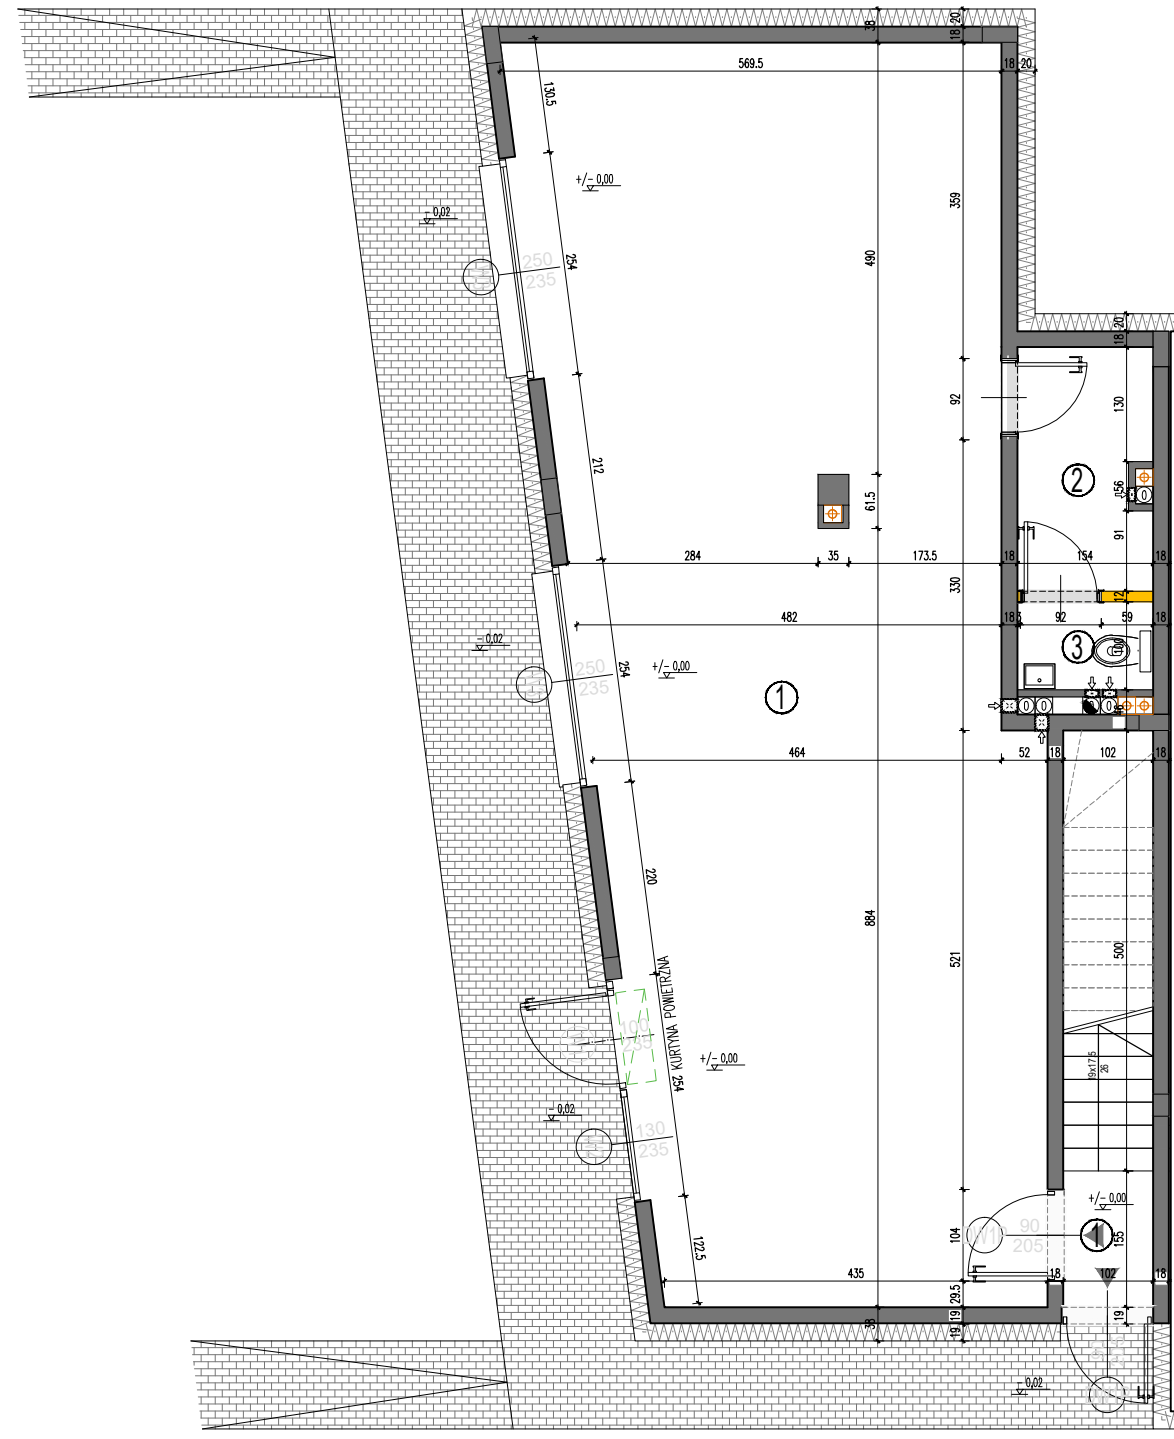


rzut parteru

LEGENDA OPISU OKNA: *

Sm - szerokość w świetle muru
 Hm - wysokość parapetu od wykończonej podłogi

* Szerokości i wysokości okien mogą ulec nieznacznym zmianom, w zależności od technologii okien.

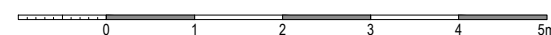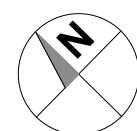

- ściany nierozbieralne
- ściany rozbieralne
- pion kanalizacji sanitarnej
- pion wentylacyjny - kuchnia / łazienka
- pion wentylacyjny - spaliny
- nawiewnik okienny

KARTA KATALOGOWA JEST ZAŁĄCZNIKIEM DO UMOWY.

Powierzchnia liczona wg normy PN-ISO 9836:2015-12 w stanie wykończonym. Suma powierzchni wszystkich pomieszczeń = powierzchnia użytkowa lokalu. Wymiary podane są w stanie surowym. Wymiary i powierzchnie mogą ulec nieznacznym zmianom. Instalacje oraz urządzenia elektryczne, sanitarne i drzwi wewnętrzne nie stanowią wyposażenia lokali. Przedstawiono przykładowe rozmieszczenie urządzeń sanitarnych i kuchennych. Podłoga pod posadzką wykonana ze sztychli. Na warstwy wykończeniowe przewidziano 2cm. Zabrania się ingerencji w elementy nośne budynku oraz szachty instalacyjne.

creative design
 projekty architektoniczne • aranżacje wnętrz
 ul. Krokwi 28/14; 03-114 Warszawa
 tel/fax: (+48) 503 022 960; 698 623 373
 e-mail: info@a3cd.pl
 internet: www.a3cd.pl

LOKAL NR 1 SKŁADA SIĘ Z TRZECH IZB,
 KORYTARZA ORAZ ŁAZIENKI