


"BIURO SPRZEDAŻY"
 ul. Powstańców 33 lok.U14,
 05-091 Ząbki,
 604 771 746

PLAN SYTUACYJNY

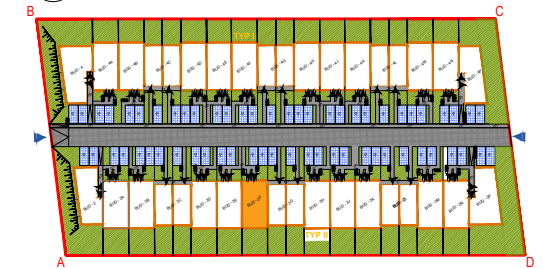

Marki ul. Lwowska - TYP II

LOKAL

nr budynku
2 2F
 nr lokalu


LICZBA POKOI	POW. UŻYTKOWA LOKALU	WYSOKOŚĆ (w stanie deweloperskim)
3	77,84 m²	272

WYKAZ POW. POMIESZCZEŃ PARTERU


1 . PRZEDSIONEK	3,00 m ²
-----------------	---------------------

WYKAZ POW. POMIESZCZEŃ PIĘTRA



3 . HOL	1,80 m ²
4 . SALON + ANEKS KUCHENNY	30,09 m ²
5 . SYPIALNIA	12,47 m ²
6 . ŁAZIENKA	5,52 m ²
7 . GARDEROBA	2,77 m ²
8 . SYPIALNIA	12,24 m ²
9 . SYPIALNIA	9,95 m ²
BALKON	7,60 m ²

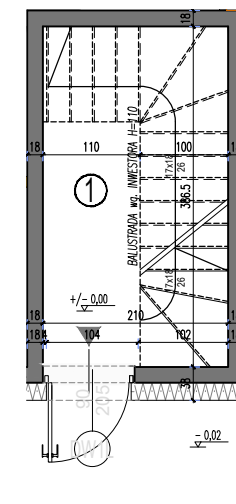

rzut parteru

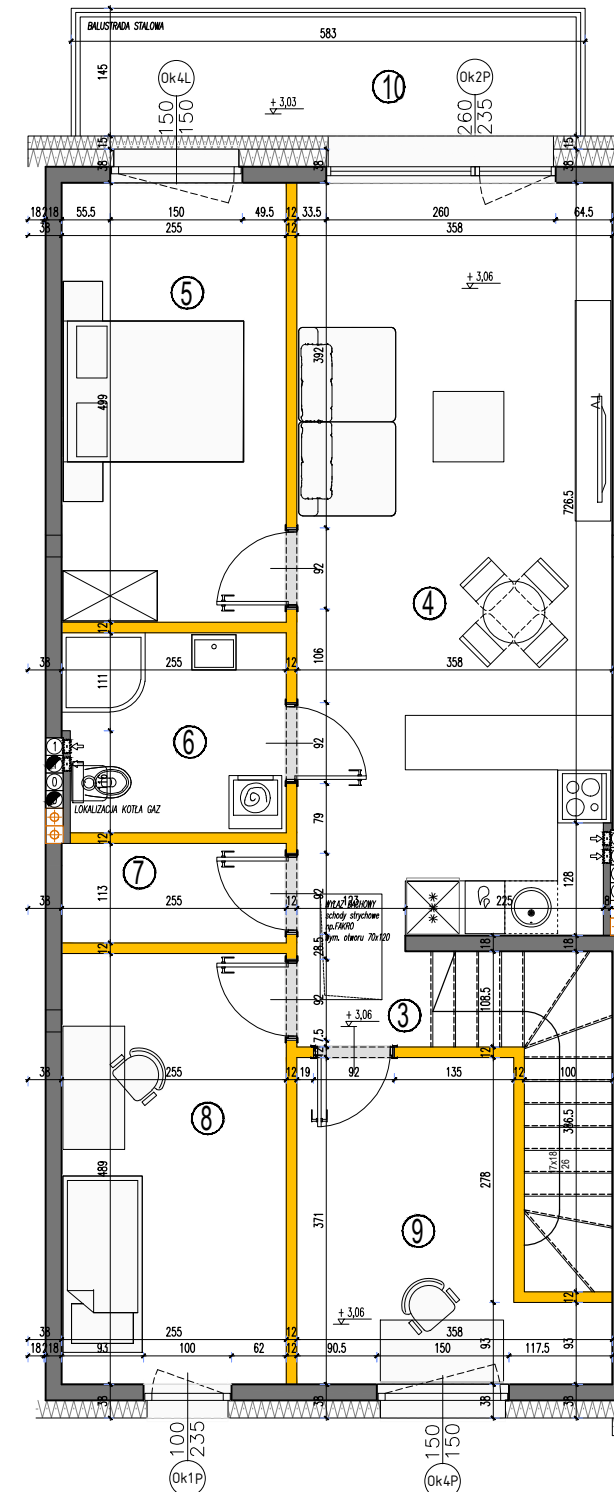

rzut piętra I

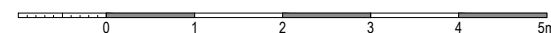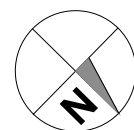

LEGENDA OPISU OKNA: *

Sm - szerokość w świetle muru

* Szerokości i wysokości okien mogą ulec nieznacznym zmianom, w zależności od technologii okien.

Hp = wysokość parapetu od wykorzystanej podłogi

- ściany nierozbieralne
- ściany rozbieralne
- pion kanalizacji sanitarnej
- pion wentylacyjny - kuchnia / łazienka
- pion wentylacyjny - spaliny
- nawiewnik okienny

KARTA KATALOGOWA JEST ZAŁĄCZNIKIEM DO UMOWY.

Powierzchnia liczona wg normy PN-ISO 9836:2015-12 w stanie wykończonym. Suma powierzchni wszystkich pomieszczeń = powierzchnia użytkowa lokalu. Wymiary podane są w stanie surowym. Wymiary i powierzchnie mogą ulec nieznacznym zmianom. Instalacje oraz urządzenia elektryczne, sanitarne i drzwi wewnętrzne nie stanowią wyposażenia lokali. Przedstawiono przykładowe rozmieszczenie urządzeń sanitarnych i kuchennych. Podłoga pod posadzką wykonana ze sztychty. Na warstwy wykończeniowe przewidziano 2cm. Zabrania się ingerencji w elementy nośne budynku oraz szachty instalacyjne.

creative design
 projekty architektoniczne • aranżacje wnętrz
 ul. Krokwi 28/14; 03-114 Warszawa
 tel/fax: (+48) 503 022 960; 698 623 373
 e-mail: info@a3cd.pl
 internet: www.a3cd.pl

LOKAL NR 2 SKŁADA SIĘ Z TRZECH IZB, PRZEDSIONKA, HOLU, ŁAZIENKI ORAZ GARDEROBY