



LOKAL NR 1

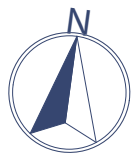


SKALA 1:100

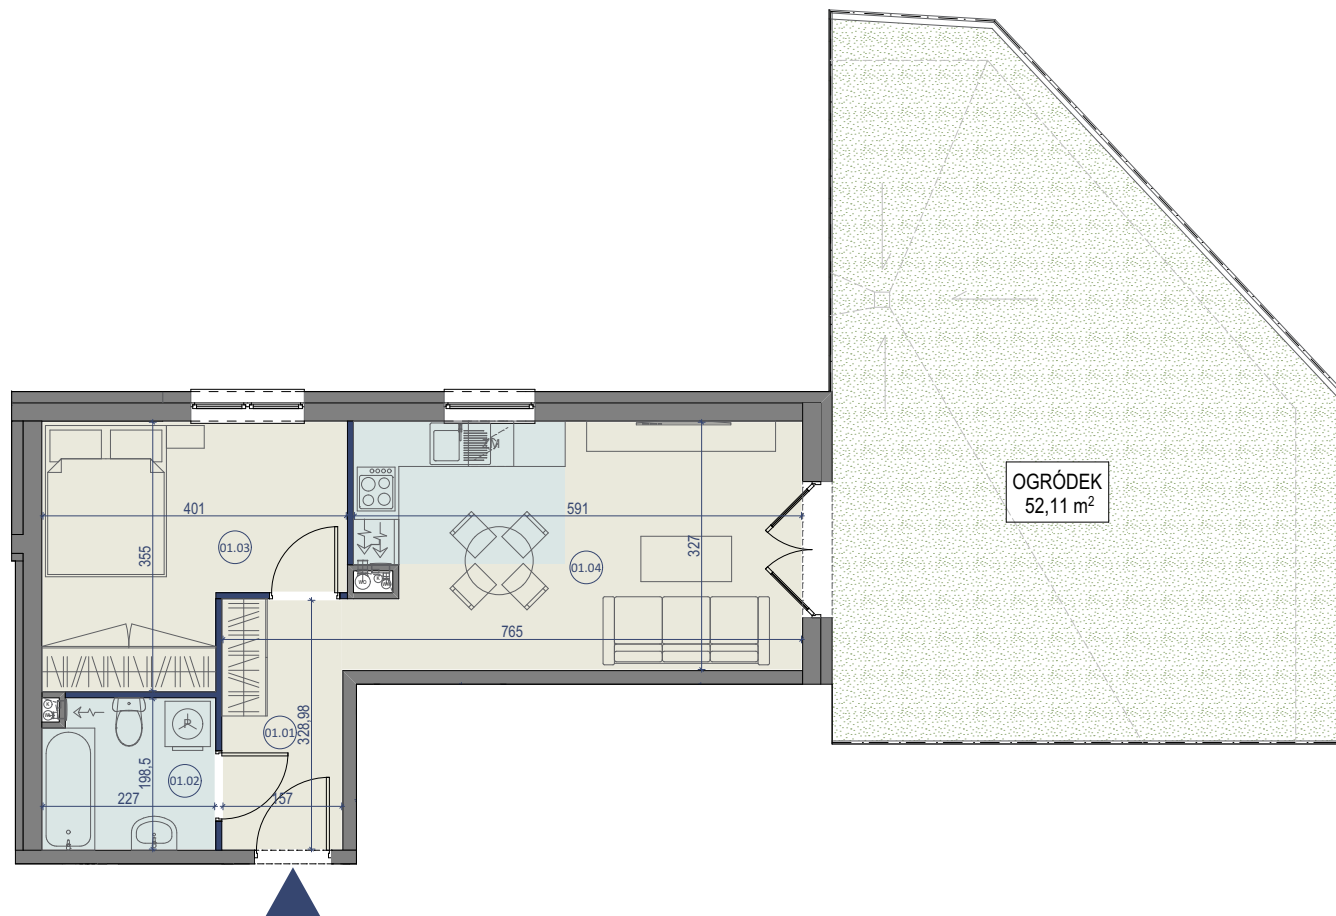

BUDYNEK MIESZKALNY WIELORODZINNY
ZĄBKI, UL. SZWOLEŻERÓW



PARTER

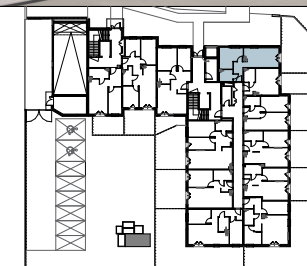

LOKAL NR 01

	NAZWA POMIESZCZENIA	POWIERZCHNIA
01.01	PRZEDPOKÓJ	5,17m ²
01.02	ŁAZIENKA	4,38m ²
01.03	POKÓJ	11,96m ²
01.04	SALON Z KUCHNIĄ	19,19m ²
SUMA POW. UŻYTKOWEJ		40,70m²
OGRÓDEK		52,11m ²

Uwaga!

Wszystkie powierzchnie należy traktować jako orientacyjne, projektant zastrzega sobie możliwość wprowadzenia zmian w wyniku koordynacji międzybranżowej oraz po konsultacjach z rzeczoznawcami. Wszystkie powierzchnie policzone zostały do warstwy wykończeniowej ścian (tynk, glazura itp.)

WSZYSTKIE WYMIARY podane są z wykończeniem (tynk, glazura itp.).

BIURO SPRZEDAŻY
KREDYTY HIPOTECZNE. MIESZKANIA

ul. Powstańców 33 lok. U14, 05-091 Ząbki
www.biurosprzedazy.com.pl
biuro@biurosprzedazy.com.pl
tel. 604 771 746